

תכנית מתאר מקומית


מס' 101-0178129

רכבת קלה בירושלים
"הקו הכחול"

תשריט מצב מאושר גליון 9 מתוך 19

מחוז	ירושלים
מרחב תכנון מקומי	ירושלים
רשות מקומית	ירושלים
ישוב	ירושלים
תאריך	12/11/15
שם הנספח	קנ"מ
מצב מאושר	11250

שמות וזחיתמות:	
עורך התוכנית	שם: ארי כהן אדריכלים תאריך: ארי כהן אדריכלות ובינוי שיתופיים כתובת: ג.ג. הסמולני ירושלים טלפון: 02-6797744 מייל: mic-arc@mic-arc.com
מודד	שם: מדבא תאריך: מדבא כתובת: רח' הברזל 3 ת"א טלפון: 03-6485999 מייל: medva@medva.co.il

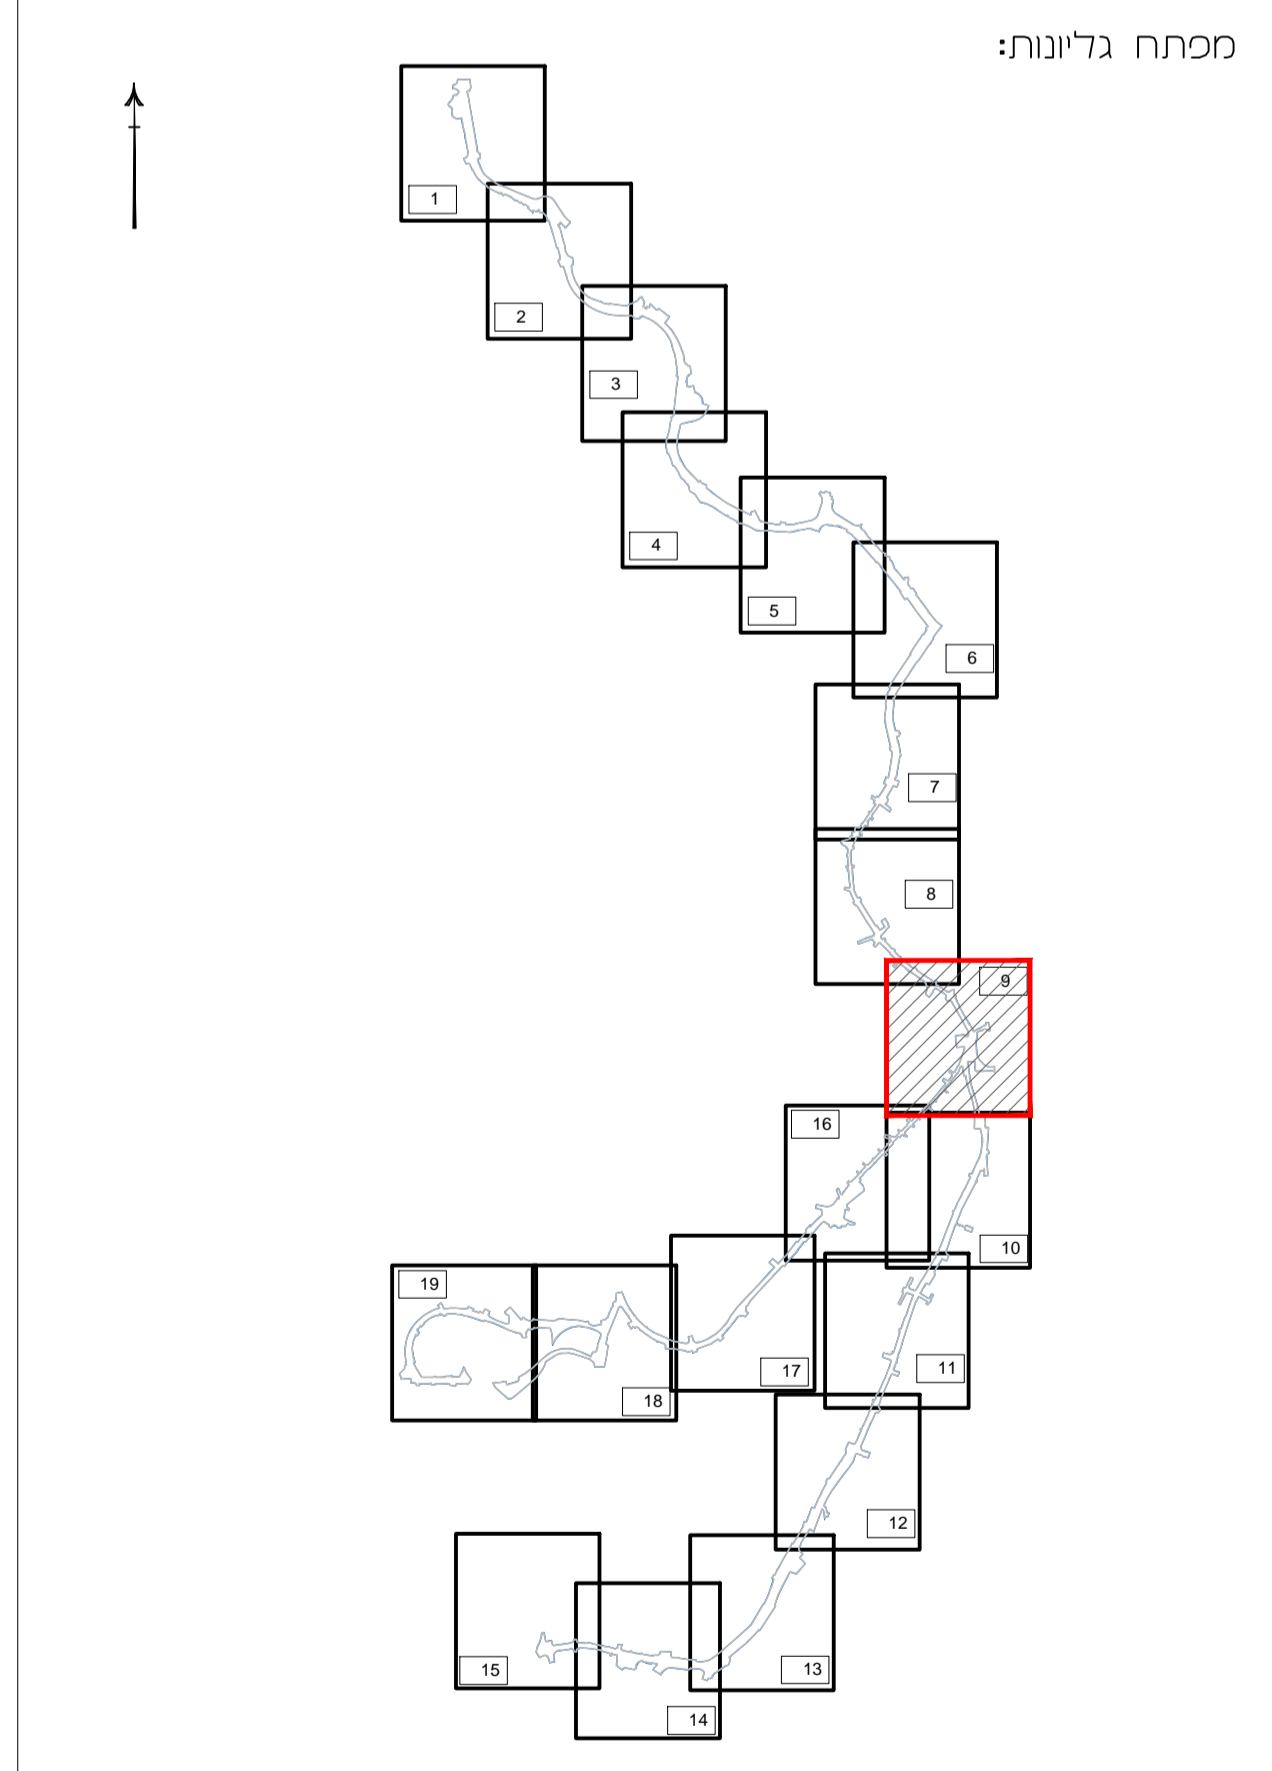

מס' גליון: 9

מקרא:

	מגורים 1
	מגורים 1 מיוחד
	מגורים 2
	מגורים 2 מיוחד
	מגורים 3
	מגורים 5
	מגורים 5 מיוחד
	מגורים 4
	מגורים 4 מיוחד
	מגורים 6
	מגרש מיוחד
	מגורים א
	מגורים ב
	מגורים 2ב
	מגורים ג
	מגורים 2ג
	מגורים 3ג
	מגורים ד
	מזנונות (אכסון מזנונה)
	מגורים מיוחד מסחר ומזנונות
	מגורים מסחר ומזנונות
	מגורים ומסחר
	דיוור מיוחד (דיוור מוגן)
	שטחים פתוחים
	שטחים פתוחים
	הרקע חקלאית
	שטח ציבורי פתוח
	יער
	שטח מיוחד
	שמורת נוף יער
	פרטי פתוח
	שטח לשמורת נוף
	שמורת סבוע
	פארק/גן ציבורי
	ספורט ונופש
	גן לאומי
	נחל/תעלה מים
	נטישת בגדות נחלים
	יער וטע אדם מוצג
	נופש פעיל
	גבול ומספר תב"ע
	גבול זכות הורר

דרכים ותחבורה

	דרך מאשרת
	דרך מיוחדת,מדרכוב,אקודה
	דרך משולבת
	דרך ווא מיפול נופי
	שביל
	שטח חניה לרכב ציבורי מעל לשטח למתקן רגדטי
	חניון
	מנהרה/מעבר תחתי
	תחנת תחלוק
	רצועת מסילה
	גבול שטח מותר להקמת תחנה
	מסילת ברזל
	שדות דרך
	שטח לתחנת רכבת ומסילת ברזל
	מסוף אוטובוסים

שונות

	מבנים ומסודות ציבור
	מבנים ומסודות ציבור לחינוך
	שטח למבנה ציבור מיוחד ומבנה ספורט
	אתר לאומי
	מבנים ומסודות ציבורות ופנאי
	מוסד
	מסחר
	מסחר מיוחד
	שטח למתקן דיפנזמי
	שטח כלל עירוני
	בית קברות
	מתקנים רגדטיים
	שטח לתחנת נפט
	תעשייה
	אזור תעשייה מיוחד
	תעשייה עתירת ידע
	תעסוקה
	משרדים
	שטח לחתכו בעתיד
	יעוד על פי תכנית מאשרת אחרת
	רזחיות מיוחדות

יעודים משולבים

	מסחר ומשרדים
	תעשייה ומשרדים
	שטחים פתוחים ומבנים ומסודות ציבור
	מסחר ומעבר ציבורי
	שטח משולב שטח מוסד
	שטח משולב מזנונות ומוסד
	שטח משולב מסחר ומוסד
	מגורים ומבנים ומסודות ציבור
	שטח משולב מסחר ומבנים ומסודות ציבור
	מגורים מסחר ותעסוקה
	מסחר ותעסוקה ומסודות ציבור
	מגורים ומשרדים

