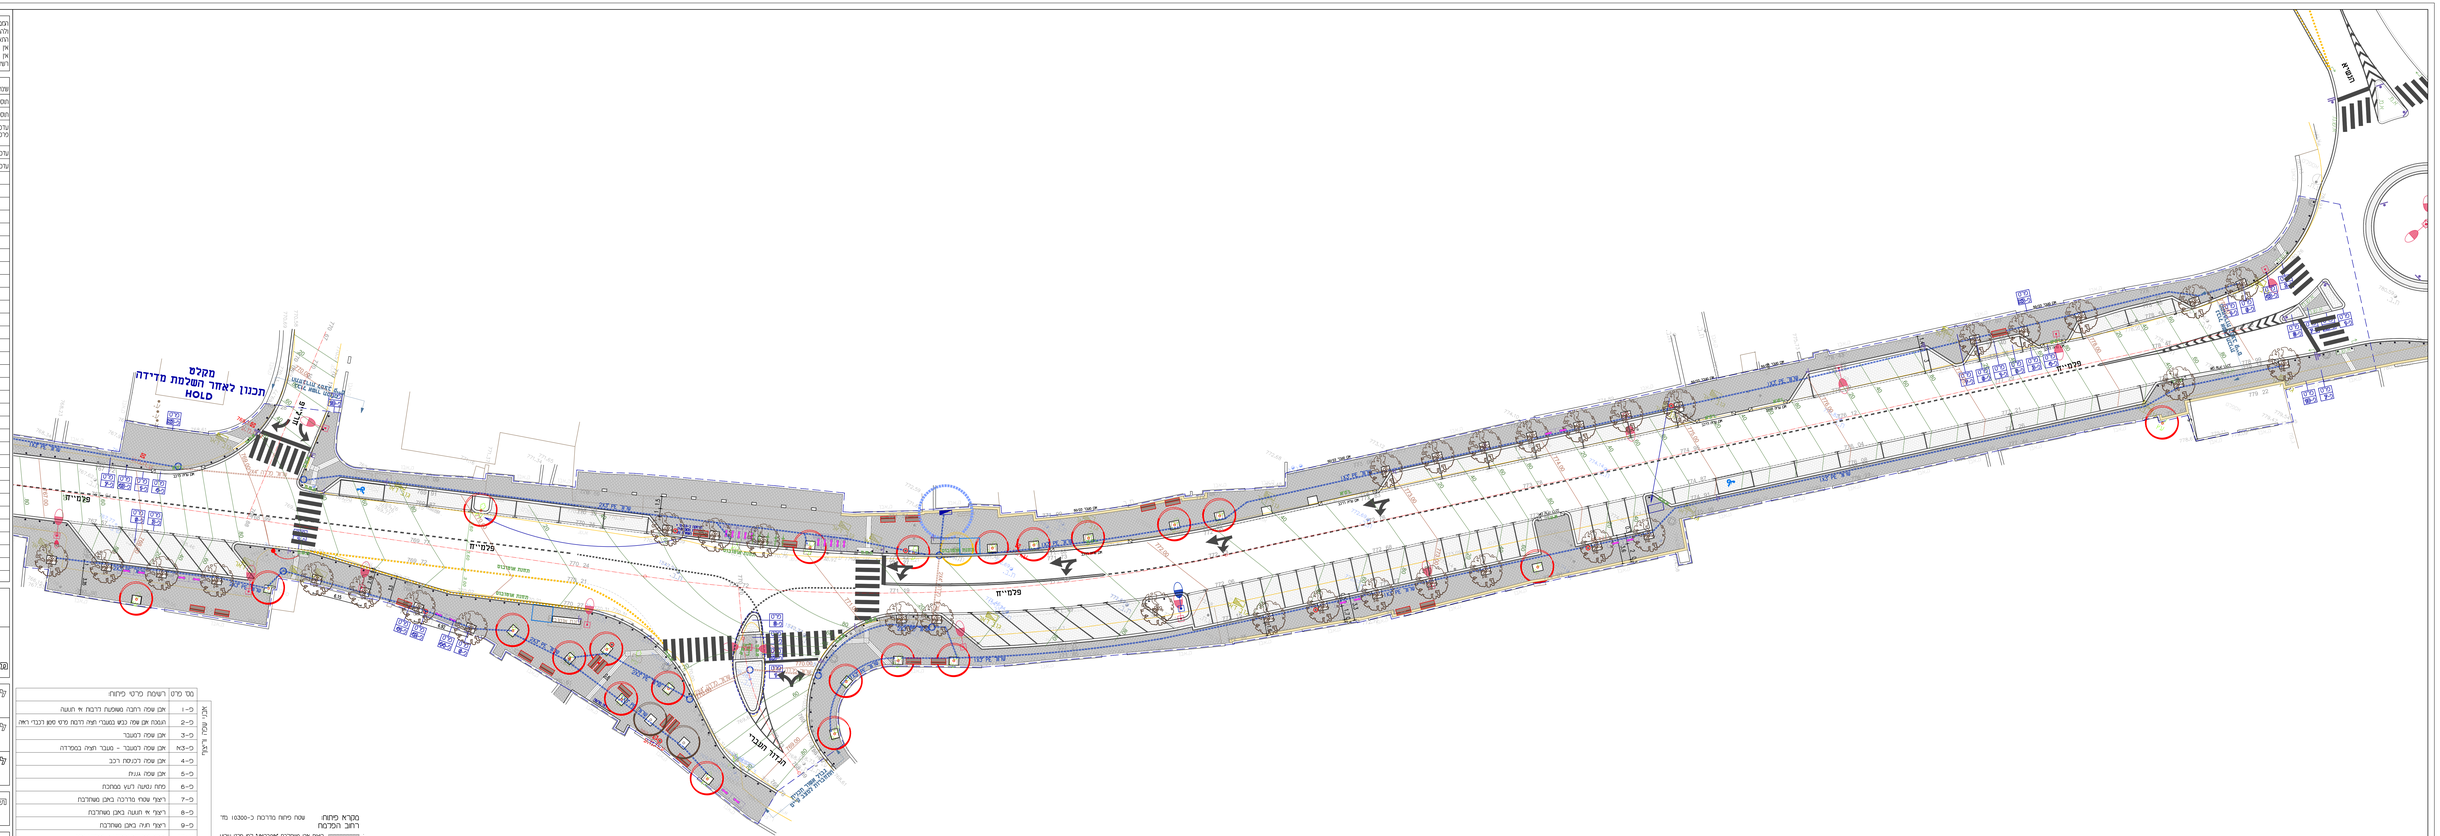

הכבלים אתא לבדיקה והתכנית ומדידה
להתאמתן בפועל בכל מקרה של אי
התאמה יש לפנות לאדריכל.
אין למחוק על גבי התכנית.
אין לבצע עבודות על פי התכנית ללא
רשיון בניה בר תוקף.

שינויים	תאריך
תוספת תכנית מאור והצעה מקום	19-10-24
תוספת תכנית מדידה	19-10-28
עדכון תוצאי מדידה (מרקם) פלס 0-11 ותיאום בתדרכה	19-12-1
עדכון תוצאי ראמטרק, תוצי מדרכות	20-2-3
עדכון רוחב רחוב	20-6-15

עיריית ירושלים
מחלקת דרכים
רחוב המלאכים
אזור מגורים
מקטע תחילת ◦ תוצאת

להיתרון	
להוכחים	
לתביעות	

תאריך: 04.2020

שם והחתימה
הצהרת שלפי שימוש
מרשים והרשות

קנ"מ: 1:250

קובץ:
R:\01\jm rd\rd plim\land pl 06.dwg

מחוברי שילוב
מ-אב מחוברת

טל רוסמן
אדריכלית נוף
כתר ר'וסמן אדרי-כלית נוף בע"מ
בן אבינדר שד. תל-פארק תיא 6721842
טל': 03-6442881 פקס: 03-6442882
e-mail: tal_land@netvision.net.il

מס' פרט	רשימת פרטי פירוט:
כ-1	אבן שפה רחבה משטחת נרכזת א' תעלה
כ-2	הנמכת אבן שפה בקצי המעבר תוצי נדרכת פרט סוג ובכרי ראה
כ-3	אבן שפה למעבר
כ-3א	אבן שפה למעבר - מעבר תוצי בפסיפס
כ-4	אבן שפה לכוונת רכב
כ-5	אבן שפה וגגית
כ-6	פתח נסיעה לעבי מפתחת
כ-7	רצף שטח מרוכזת באבן משולבת
כ-8	רצף א' תעלה באבן משולבת
כ-9	רצף תוצי באבן משולבת
כ-10	רצף פס אבן מכוונת / רצועת דגם
כ-11	רצפת בטן לעבודת מחזר
כ-15	חיבור רצף פיס ותיש
כ-17	סוגן מעמד בריצוף
כ-21	קיר שכונה/עלון בטפר אבן מכוונת
כ-22	קיר חוכר בטפר אבן מכוונת
כ-23	מדרגות בטפר אבן מרוסות
כ-31	מעטה הגנה במדרכה
כ-32	מעטה בטיחות בטיחה בגוון
כ-33	מאזן יד לאורך מדרגות
כ-41	ספסל
כ-42	אשפתן
כ-43	עמוד מחסום
כ-44	מתקן לתשורת אופנים
כ-45	הצגה על גבי פיס
כ-46	בור נטיעה לעצ

הערה: כל שוחות התשתית יהיה מרוכזות במדרכה. לפי סיכום עירוני

מקרא סימון רחוב הקרקע	שטח פיתוח מדרכה כ-10300 מ"ר
	רצף אבן משולבת אפוריאוד לפי פרט עירוני כשן הרצף רחבי לפי תכנית הגדרה
	רצף מדרכת תנועה באבן דשוחד גוון אפור 6/12.5/12.5 מם עיב אבנים לפי פרטים עירוני
	רצף תיבי תנועה באבן יכול עבי 8 מם באבן שחור עיב אבנים לפי פרטים עירוני
	פס רצף אבן בר זח צהובה 5/30/60 מם
	באבר טרשים עיב שיר בטן שבר.
	אבני משולבות משחות לרוברה / ההיראה
	גומה לעיב מפלח מרוכזת ו/100/120 מם.
	אבן שפה בקיע משולבת בגוון אפור אפוריאוד או אפור עליה הלוש 30/25/50 מם
	אבן עזרה לרכב 3 תלוסם באפ אפור
	אבן שפה למעבר 25/23/50 מם באפ אפור
	אבן פ לשוחד באפ אפור. 125/50/50 מם
	מדרגה מרוסת נשפה באפ אפור
	מתקנים למשרת אופנים מרוכם עירוני
	מכסה עיב מתוכנת מרוכם עירוני למשרד
	אשפתן מרוכם עירוני
	מעטה בטיחות בטיחה ו.ו מ' מרוכם עירוני
	מאזן יד
	עמוד מחסום מרוכם עירוני פ"מעוקן"
	גבר ביתון
	הוספה מעטת העשר האחרה