שלב ב'

השלמת ביצוע רח' יהושע בן נון בשני שלבים, ביצוע מדרכה צפונית

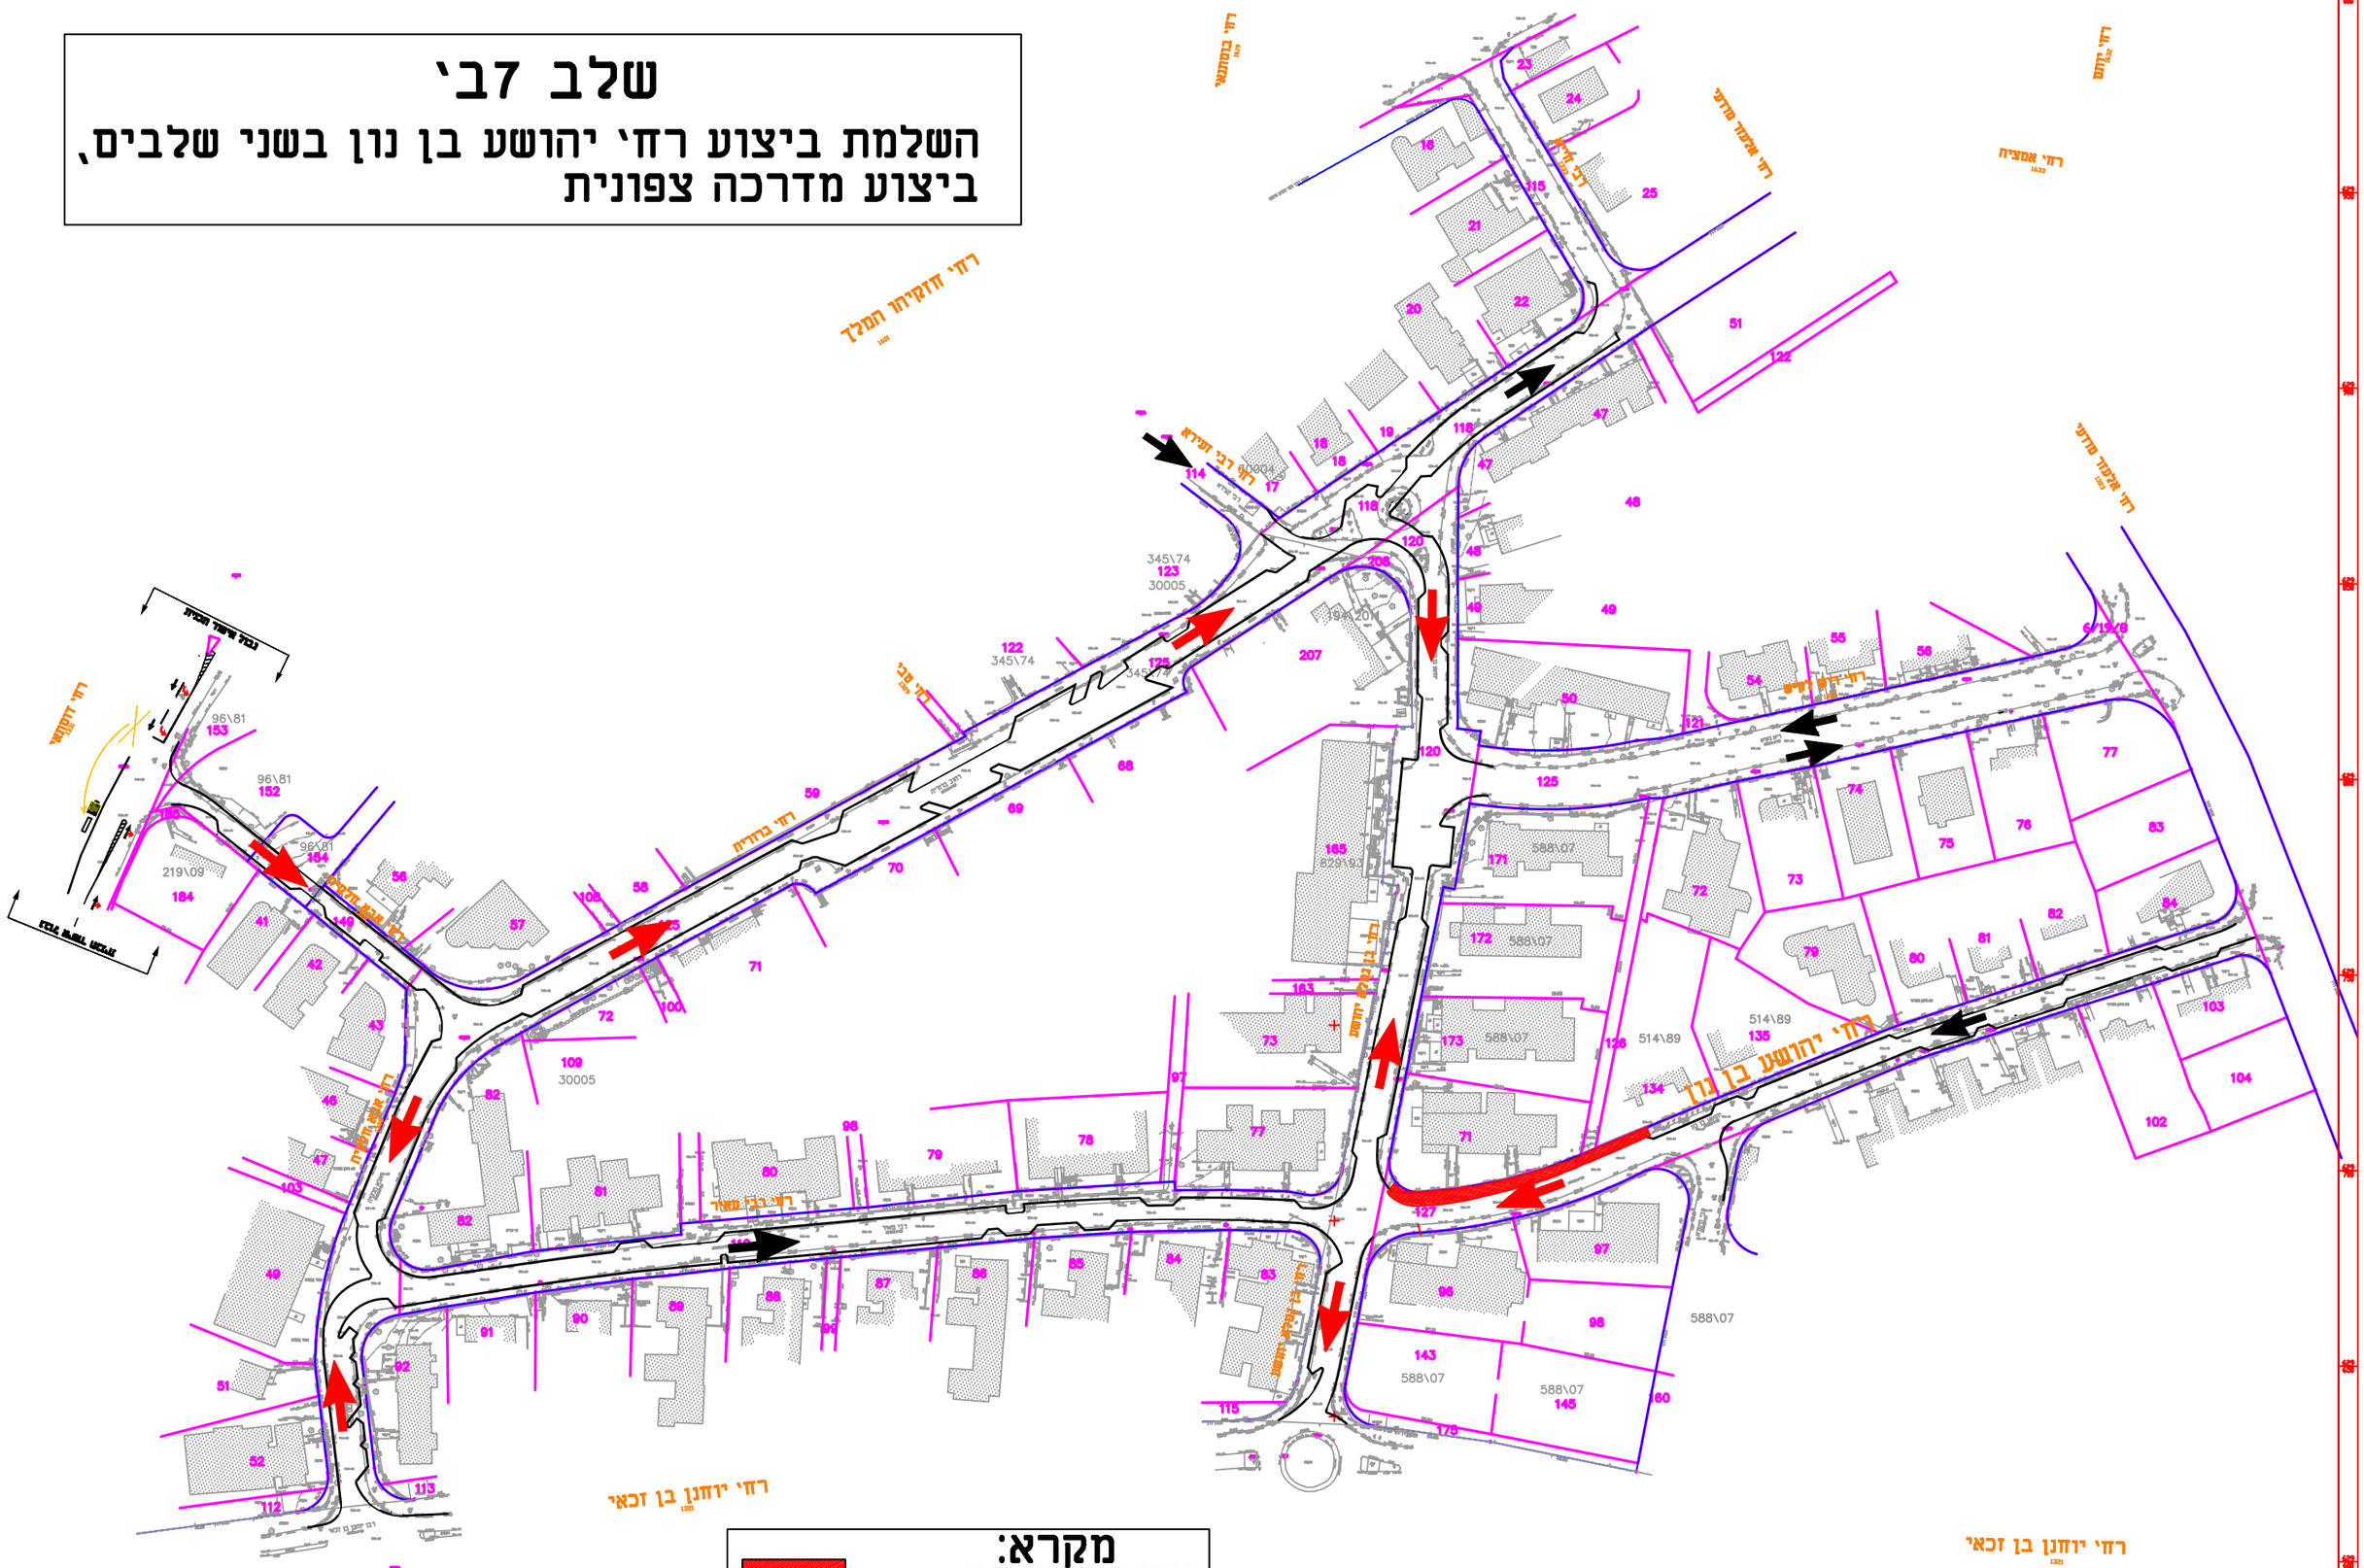
רחי יוחנן בן זכאי
רחי יהושע בן נון
רחי חזקיהו המלך
רחי אמציה
רחי אמנון מדינה
רחי אמנון מדינה
רחי בן נקיה יחשמ
רחי בן נקיה יחשמ
רחי בן נקיה יחשמ