שלב 7ב'

השלמת ביצוע רח' יהושע בן נון בשני שלבים, ביצוע מדרכה דרומית

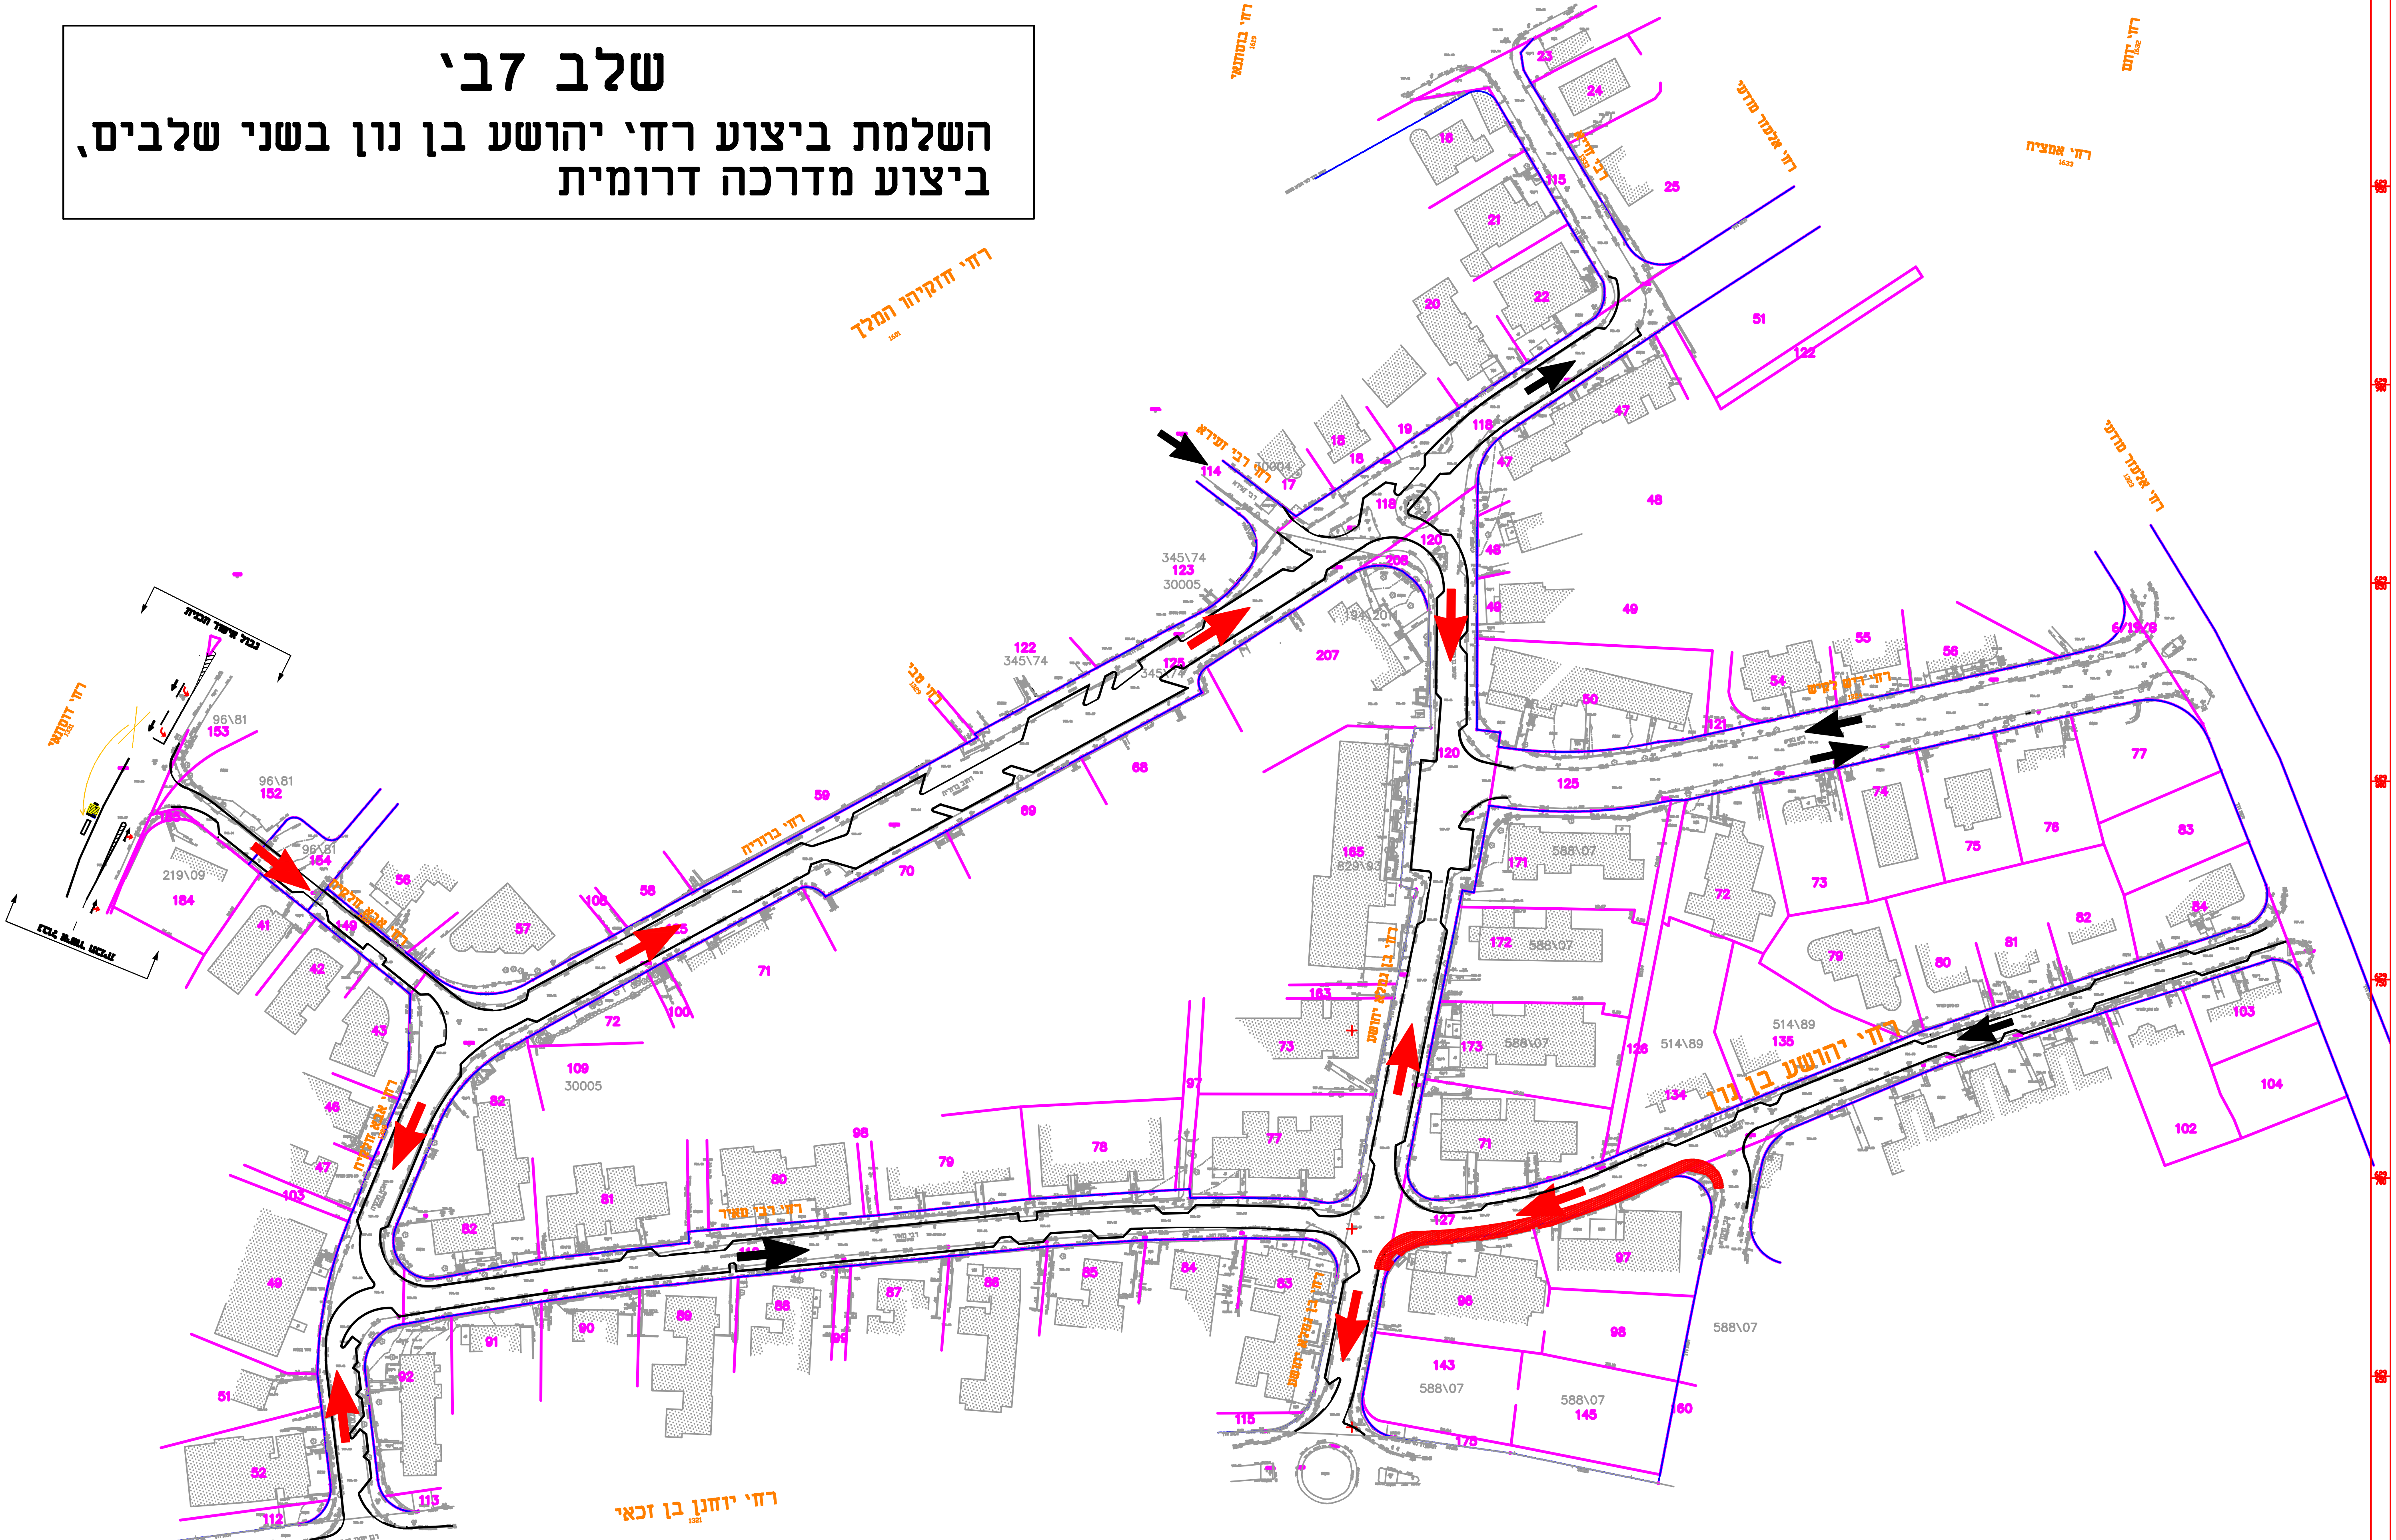

מקרא:

אזור עבודה

כיווני נסיעה קיימים

כיווני נסיעה חדשים