גליון 1

60 מקומות חניה + 2 מקומות חניה לנכה

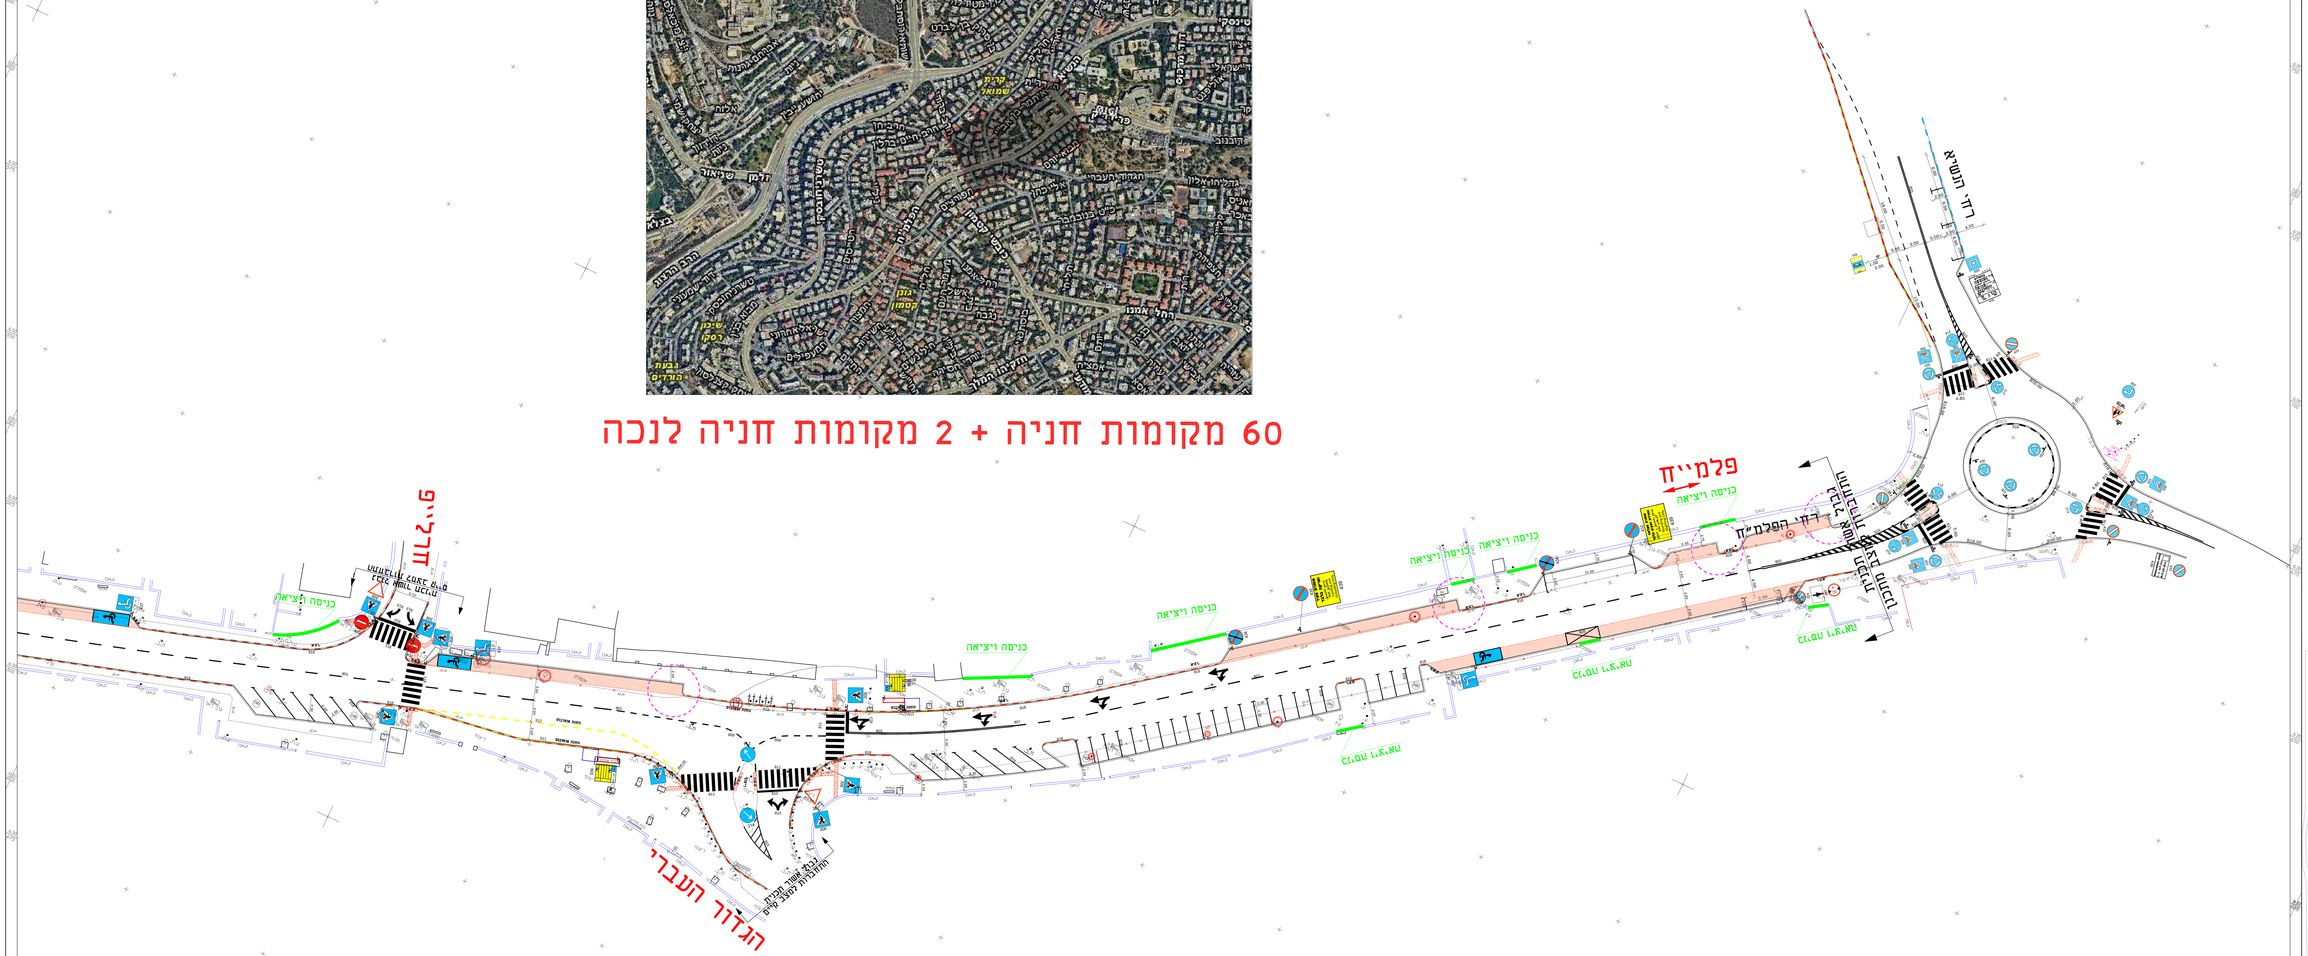

ירדן
תכנון וכבישים
רח' אבא הלל 27, ת.ד. 7061
02-6275463
INFO@YARDEN-ENG.COM

שם הדרום	רחוב הפלמ"ח
שם שטח נוסף	
שם תכנית	תכנית תנועה
מקום	לאישור
תאריך	תאריך
מסרה	בביצוע
תאריך	תאריך
תכנן	נדון
מס' פרויקט	2019-112
שם קובץ תא בחוצה	19-112.Pli
שם קובץ מאב בחוצה	19-112.Dwg
תאריך	18.8.2019
קנה מידה	1:250
מס' גליון	19-112-1
תכנן עבור	