גלירון 2
לעירון

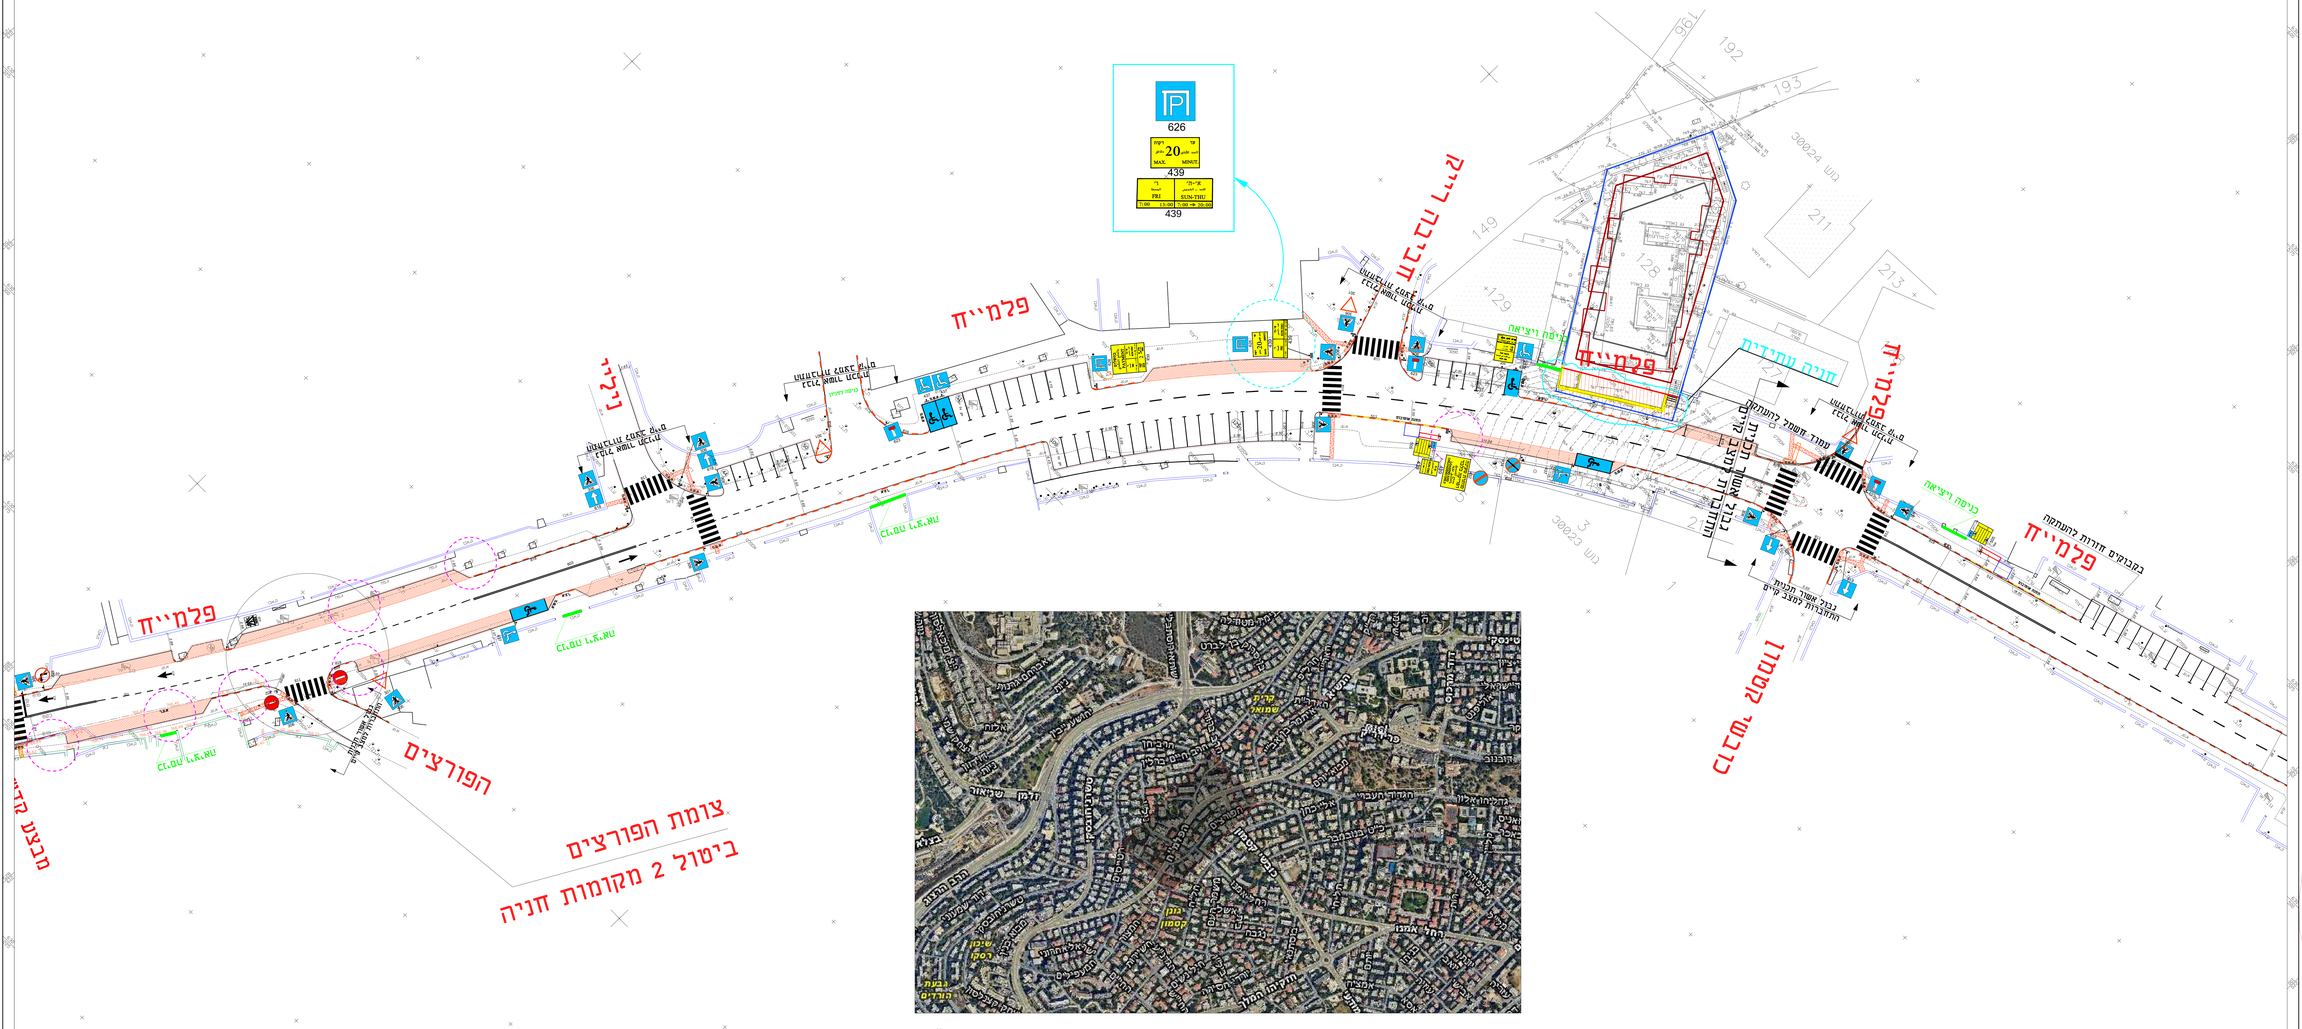

ירדן
תנועה זכביטים
ת.ד. 2724 ירושלים 91271
טל' 02-6276463
INFO YARDEN-ENG.COM

רחוב הפלמ"ח

תכנית תנועה

מקנה	שרטט
בדק	מאשר
קנ"מ	תאריך
אחראי מקצוע	בדק
מספר עדכון	
112-2019	
19-112.PIS	
19-112.Dwg	
18.8.2019	
1:1000	
19-112-2	