גליון 2
לעיון

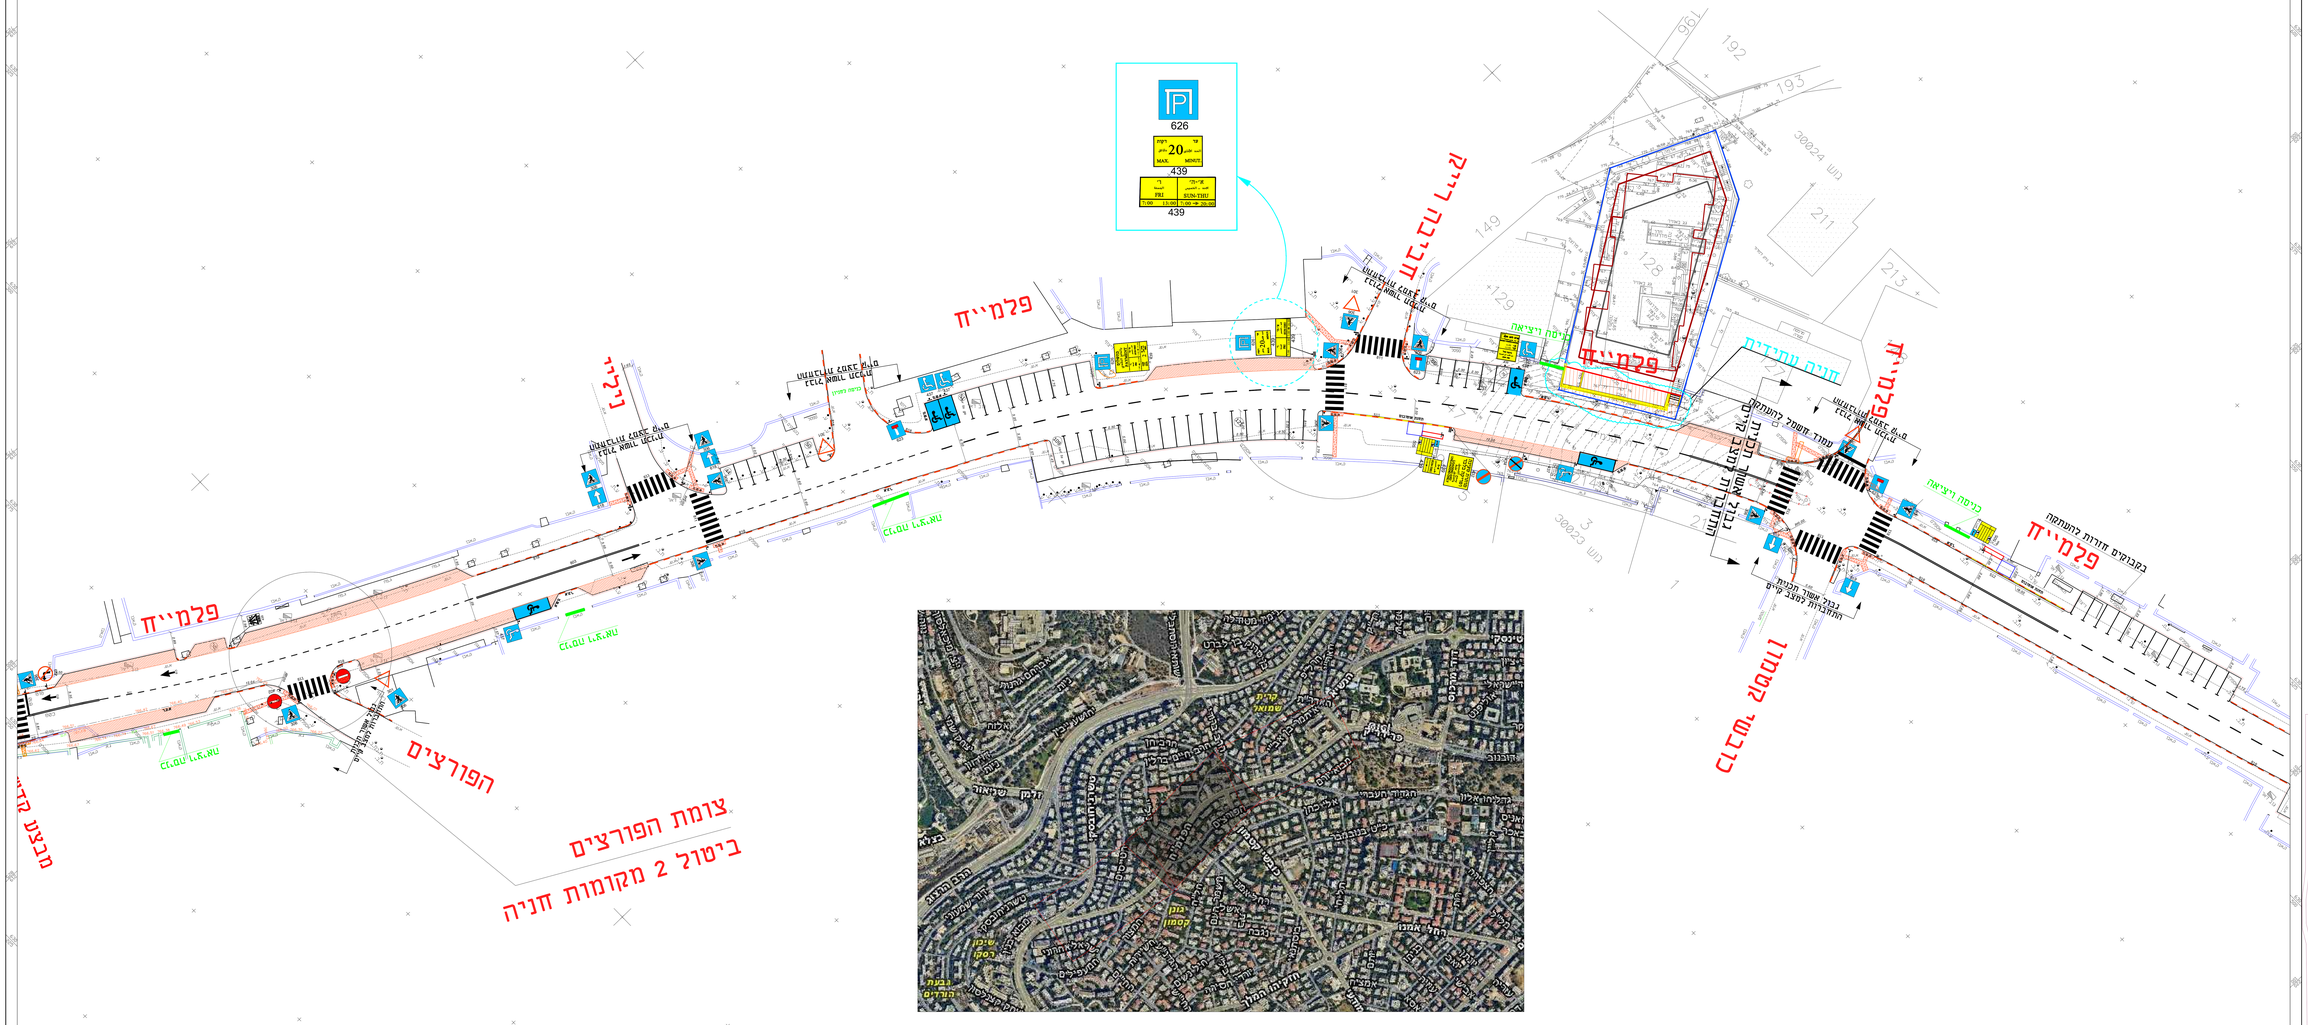

68 מקומות חניה + 6 מקומות חניה לנכה

ירדן
תנועה וכבישים
ת.ד. 27226, ירושלים 91027
טל': 02-627-9463
INFO. YARDEN-ENG.COM

רחוב הפלמ"ח

תכנית תנועה

מספר עבודה	311-2019
מספר תכנית	19-112.Pli
מספר קובץ	19-112.Dwg
תאריך	18.8.2019
קנה מידה	1:250
מספר גיליון	19-112-2