חתך A–A

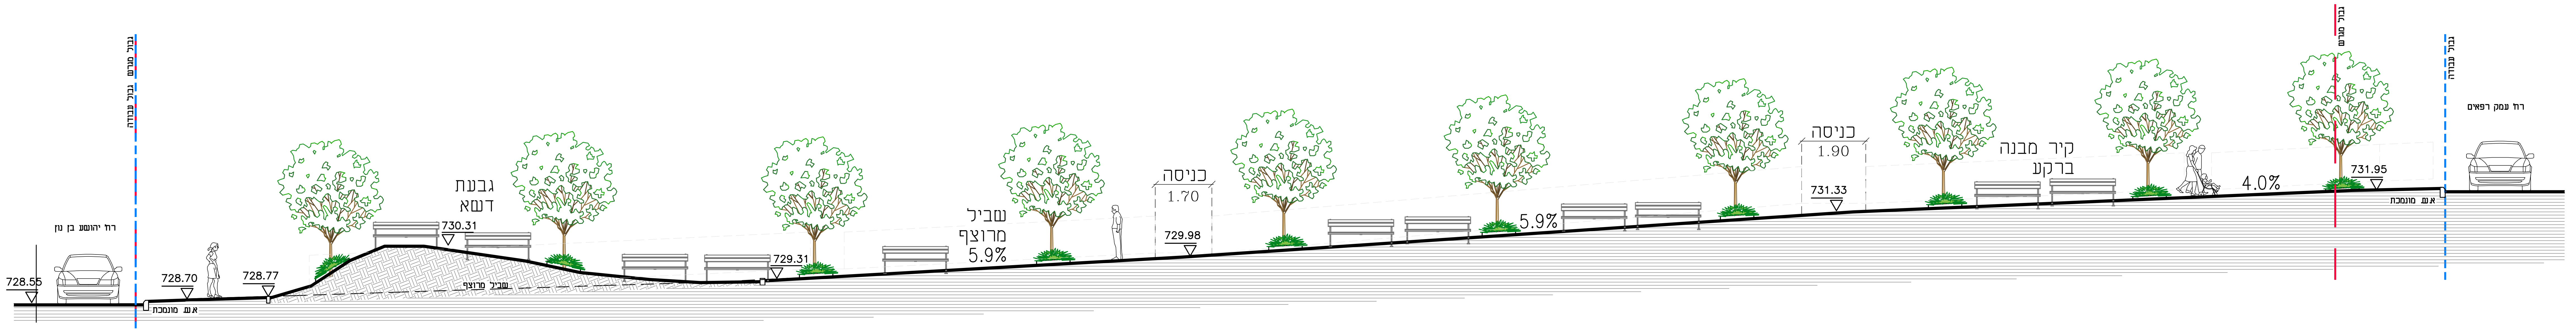
גבול מגרש
גבול עבודה
רח' יהושע בן נון
728.55
728.70
א.ע. מונמכת
728.77
גבעת
דשא
730.31
שביל מרוצף
729.31
שביל
מרוצף
5.9%
כניסה
1.70
729.98
5.9%
כניסה
1.90
731.33
קיר מבנה
ברקע
4.0%
731.95
א.ע. מונמכת
גבול מגרש
גבול עבודה
רח' עמק רפאים

חתך B–B

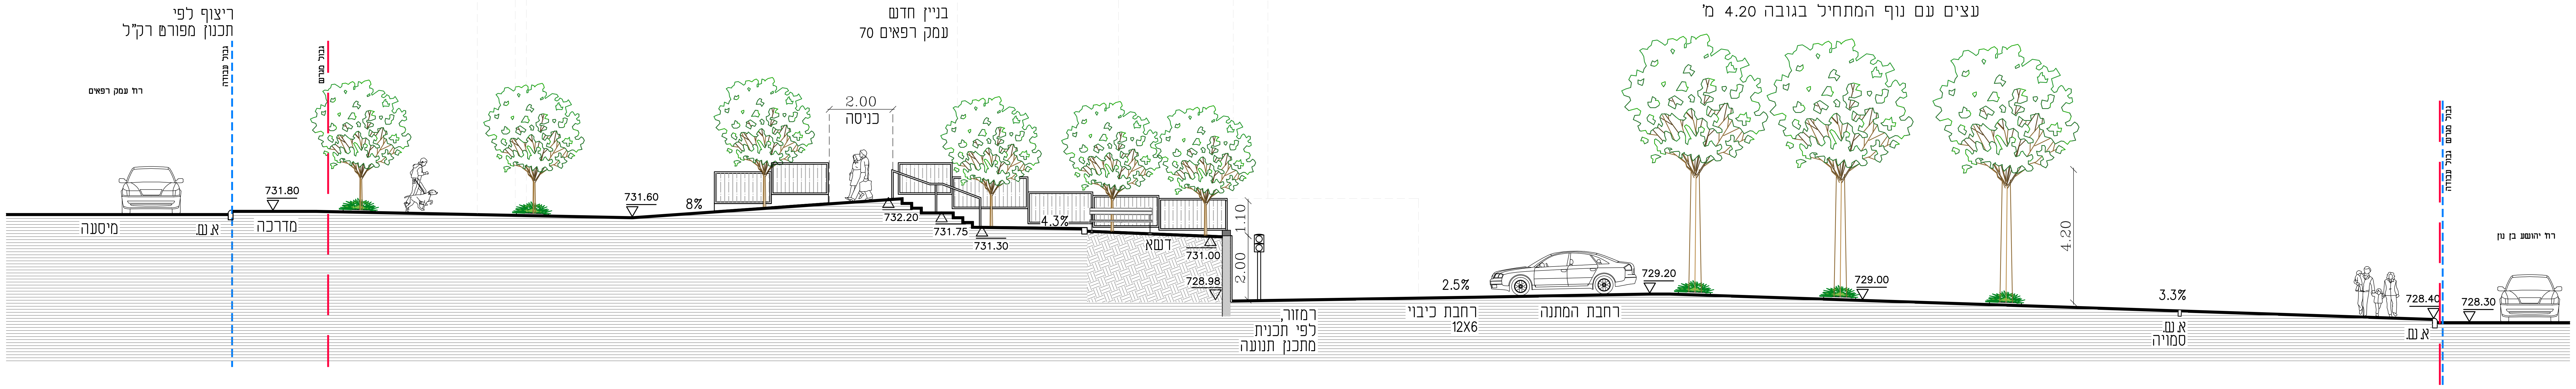
ריצוף לפי
תכנון מפורט רק"ל
גבול עבודה
גבול מגרש
רח' עמק רפאים
מיסעה
א.ע.
731.80
מדרכה
בניין חדש
עמק רפאים 70
731.60
8%
2.00
כניסה
732.20
731.75
731.30
4.3%
דשא
731.00
728.98
1.10
2.00
רמזור,
לפי תכנית
מתכנן תנועה
עצים עם נוף המתחיל בגובה 4.20 מ'
2.5%
רחבת כיבוי
12X6
רחבת המתנה
729.20
729.00
4.20
3.3%
א.ע.
סמויה
728.40
א.ע.
728.30
גבול מגרש
גבול עבודה
רח' יהושע בן נון

חתך C–C

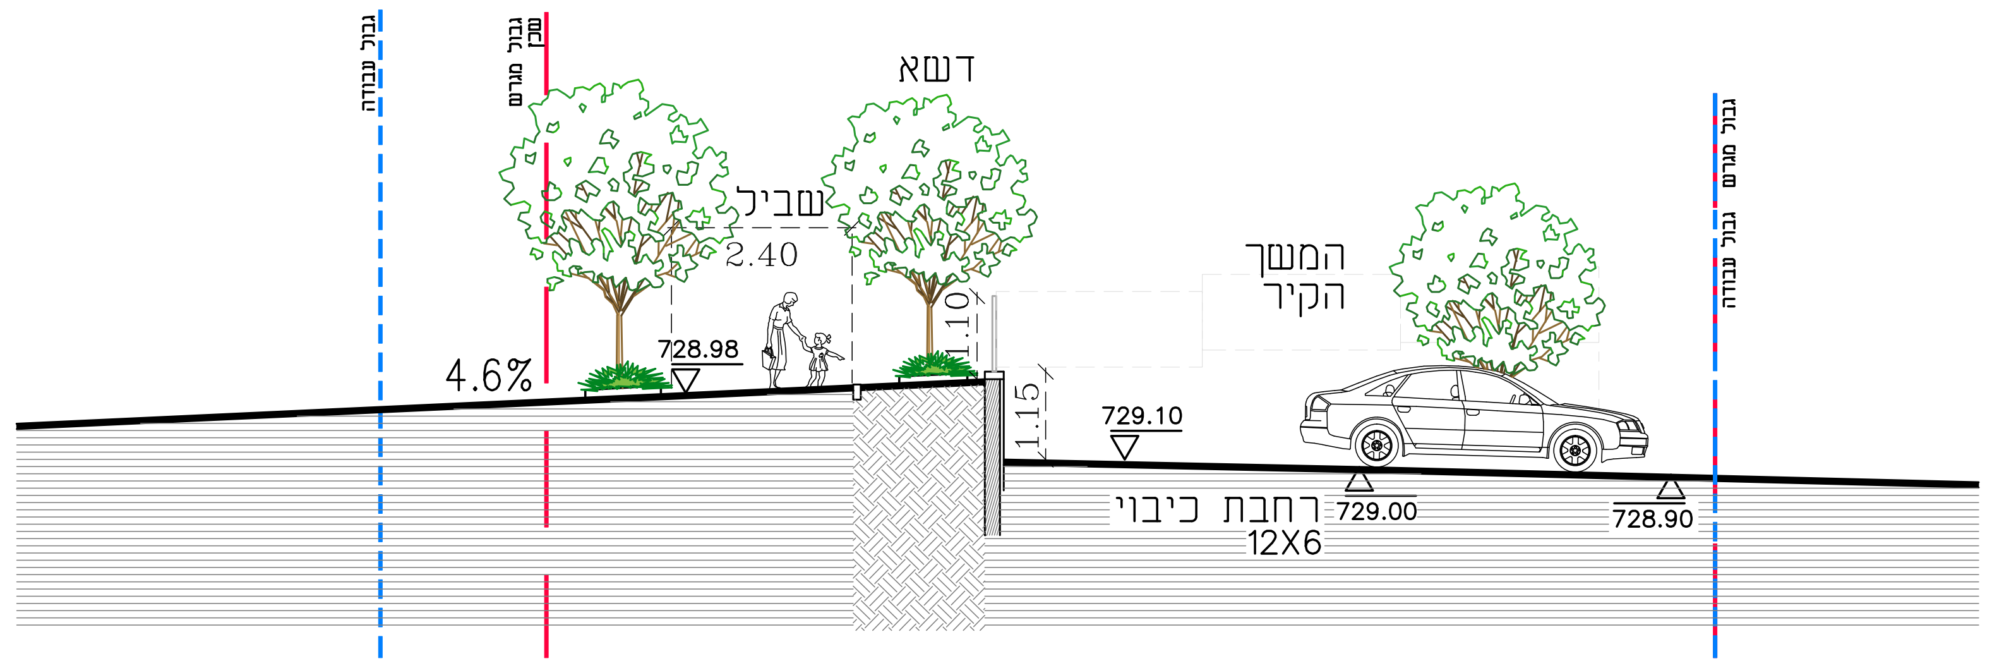
גבול עבודה
גבול מגרש
שכן
דשא
שביל
2.40
4.6%
728.98
1.10
1.15
המשך
הקיר
729.10
רחבת כיבוי
12X6
729.00
728.90
גבול מגרש
גבול עבודה

תפוצה

תאריך:	בכלו מרבל	יועצים					תפוצה
31.10.18	☒						
21.11.18		☒					
28.11.18		☒					
03.12.18		☒					

שינויים

רשימת גיליונות:

1	
2	
3	
4	
5	
6	
7	
8	
9	
10	
11	
12	

כל עוד אין היתר בנייה בתוקף, אין להתחיל בעבודות הבנייה, גם אם התוכניות מצויות בידי הלוקח או המבצע. תוכניות אלה נועדו לעיון בלבד

המבצע אחראי לבדיקת המידות ולהתאמתן במקום.
על המבצע לבקר את כל המידות ועל כל טעות או
על המבצע לבקר את כל המידות ועל כל טעות או
אי התאמה יודיע למתכנן

אין לבצע מידות עיפ מדידה מהשרטוט.

לעיון : ●	לביצוע :
לאישור :	למכרז :

AARON WEINGROD
MICHAEL ABRAHAMSON
ARCHITECTS
אדריכלים
אהרון ויינגרוד
מיכאל אברהמסון
waa.co.il
רח' הרכבת 41, בקעה ירושלים 93502
פקס: 02-6720826 טל: 02-6720890

שם הפרויקט:

שצ"פ עמק רפאים 70

חתכים

אדריכלות
אדריכלות נוף

שם התכנית:

חתכי שצ"פ

02

קנה מידה : 1:100
תאריך: 24.03.2020