תרשים סביבה:

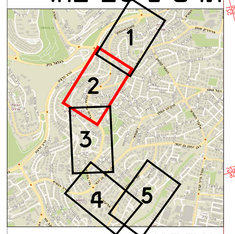

מקרא:

- אבן שפה קיימת
- אבן שפה חדשה
- א.ש.מ
- א.ע.ר.
- שביל אופניים

תמרור להצבה 60 בקמ"ש

תמרור קיים 60 בקמ"ש

תמרור לביטול 50 בקמ"ש

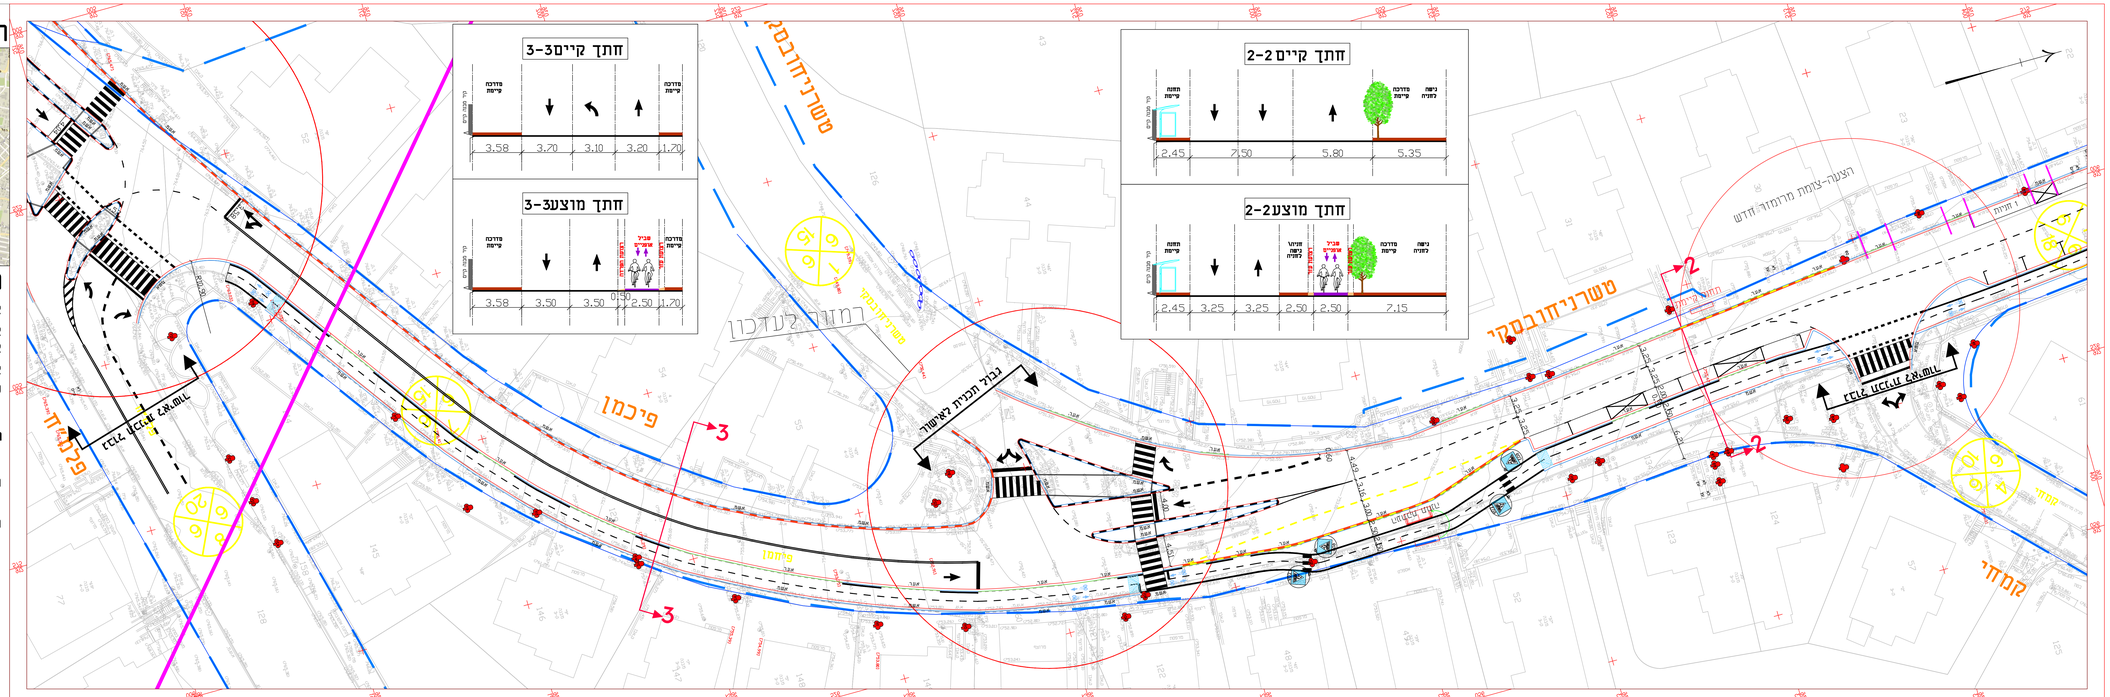

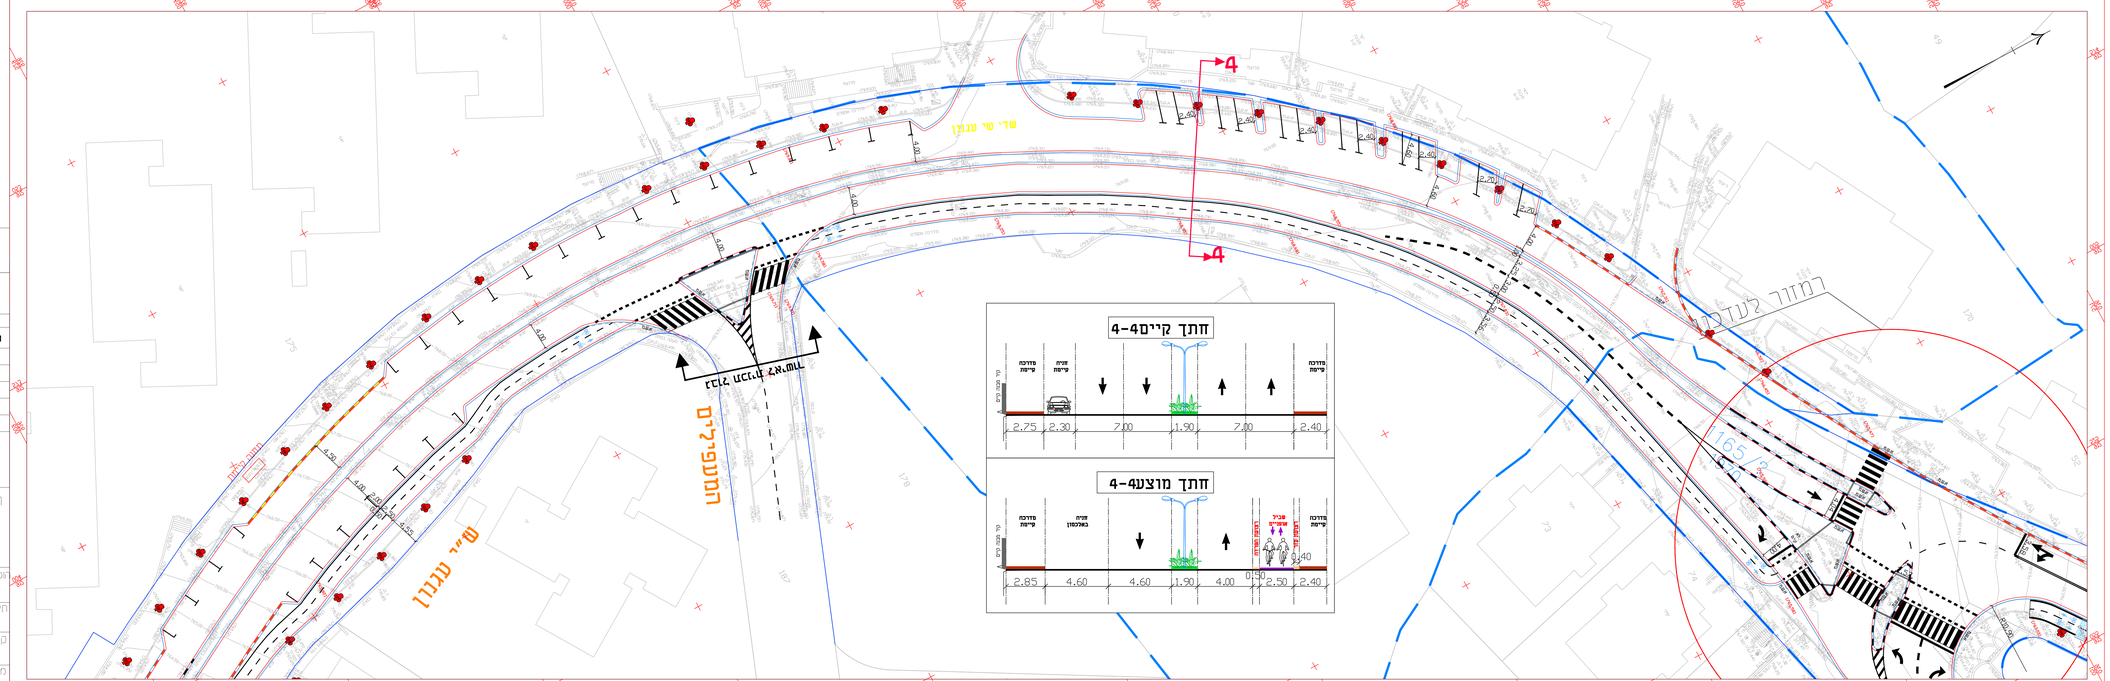

דוד אקרשטיין בע"מ
חברה להנדסה

לעיון | לאישור | לביצוע | למכרז

שינויים | תאריך

רולי פלד - הנדסה, תחבורה ותנועה
רח' יפתח 4, ירושלים 9350336
טל' 02-6734472, פקס 073-7263070

הסדר הנדסי:

שביל אופניים
ציר ש"י עגנון

שם עבור:	עיריית ירושלים
מכין:	רולי פלד
שרטט:	אנה יולין
קנ"מ:	1 : 250
תאריך:	25.05.21
מס':	RF-822-02
שם קובץ:	