תרשים סביבה:

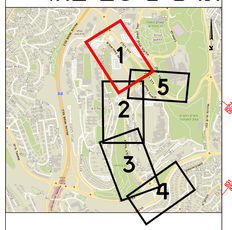

מקרא:

- אבן שפה קיימת
- אבן שפה חדשה
- שביל אופניים

תמרור להצבה

תמרור קיים

תמרור לביטול

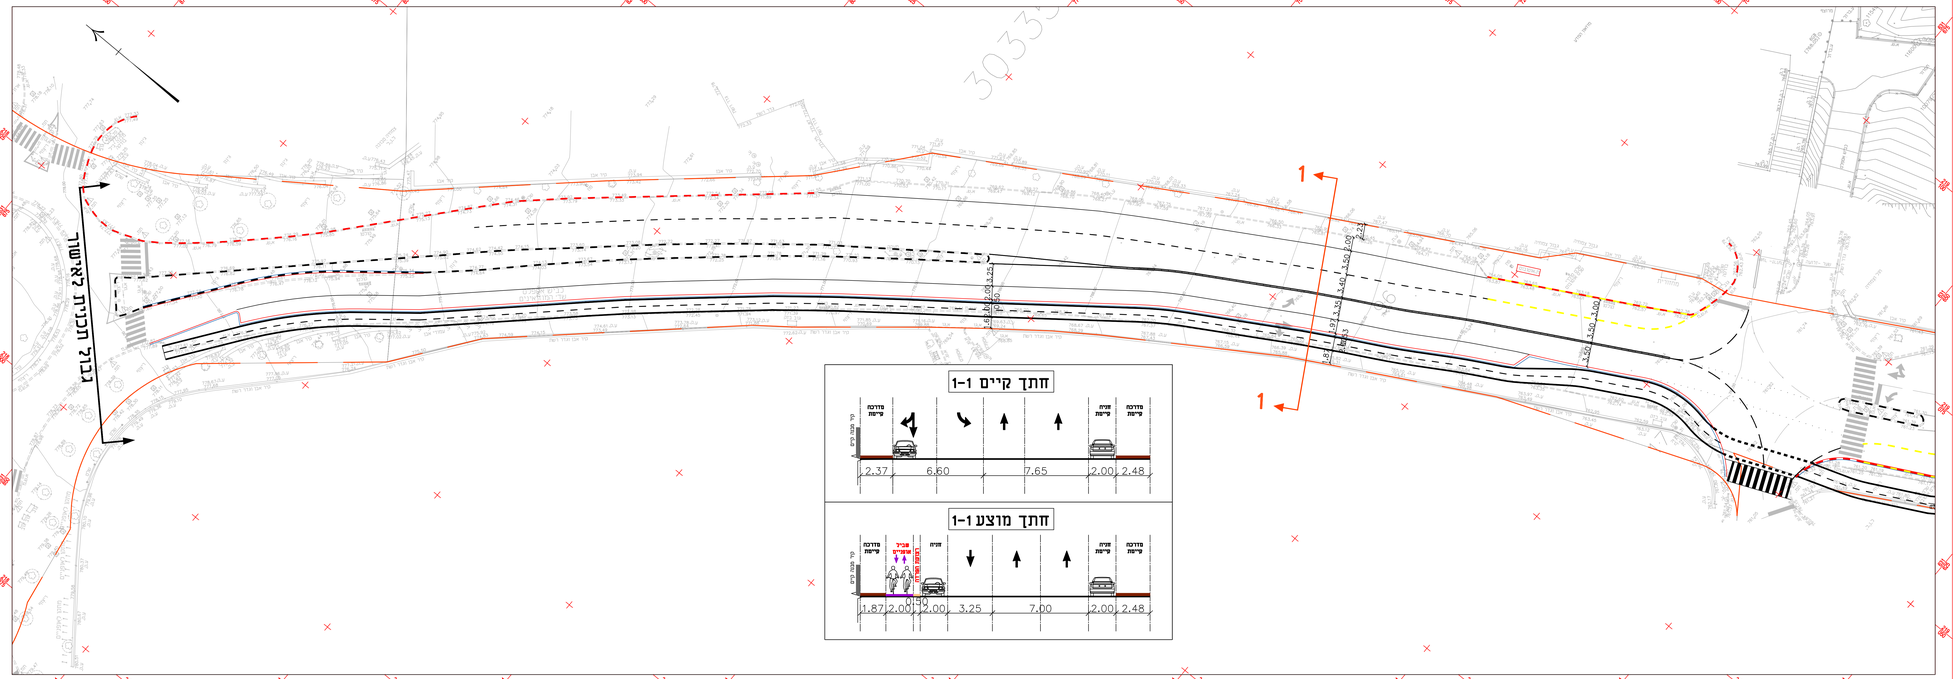

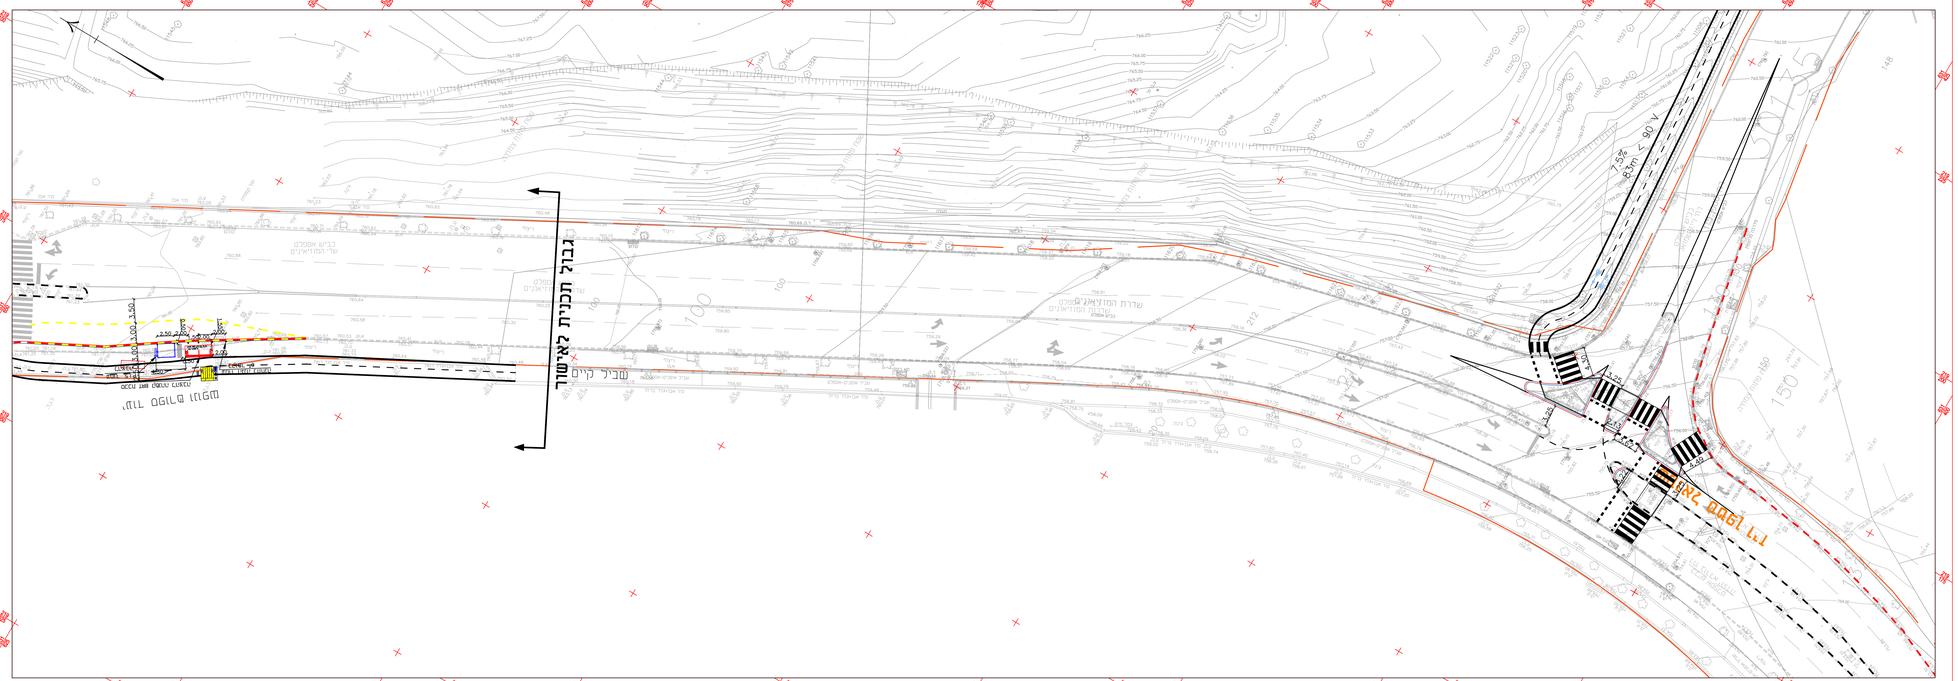

לעיון	לאישור	לביצוע	למכרז
☒	☐	☐	☐

שינויים	תאריך

רולי פלד - הנדסה תחבורה ותנועה
רח' יפתח 4 ירושלים 9350316
טל' 02-6734472 פקס 073-7263070

הסדר הנדסי :

שביל אופניים
ציר בורלא

הוכן עבור: עיריית ירושלים

תכנן: רולי פלד	שרטט: אנה
קנ"מ: 1 : 250	תאריך: 24.06.2021
מס': RF-825-01	שם קובץ: