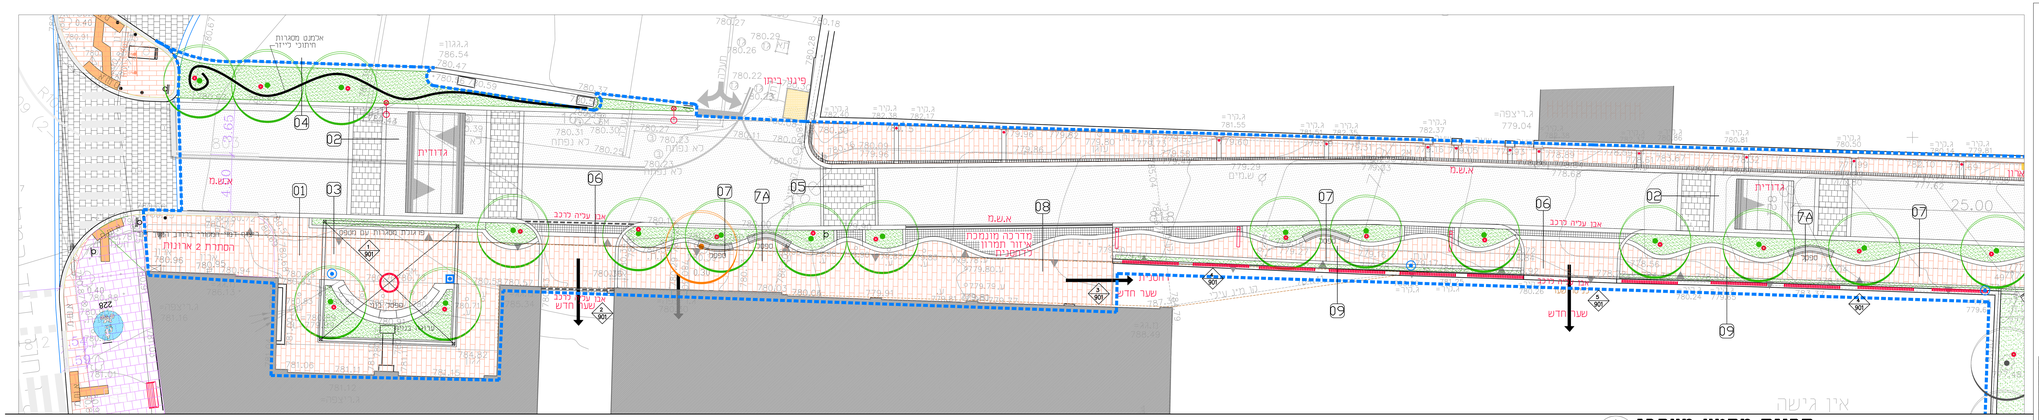

תכנית מקטע מערבי
ק.מ. 1:100

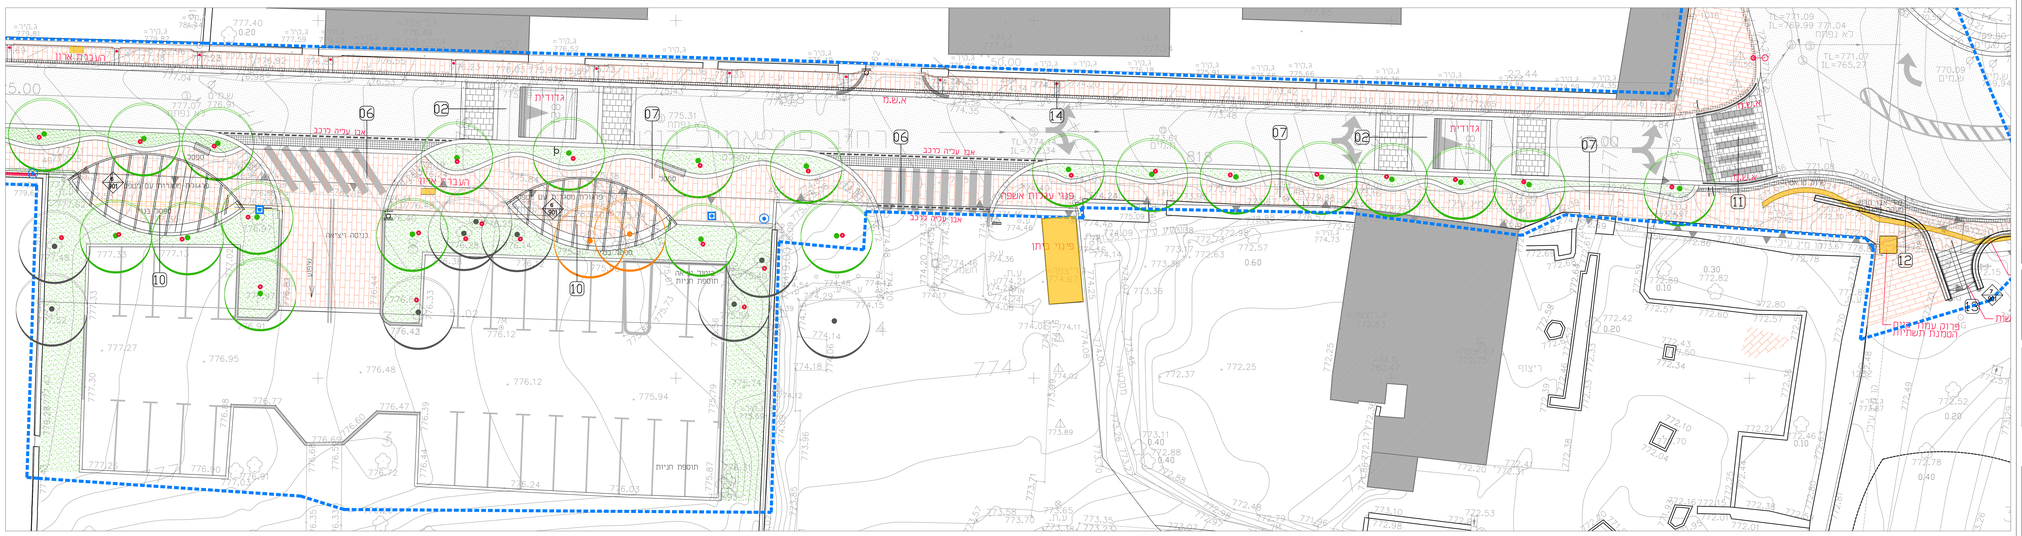

תכנית מקטע מזרחי
ק.מ. 1:100

מקרא

סימונים	ריצופים	אלמנטים שונים	תאורה	גינון
גבול תכנית	ריצוף 1	אגם	עמוד תאורה – בניש	עץ חדש לשתילה
אלמנט לתיירות / העתקה	ריצוף 2	אבן מעבר משופעת לרכב	עמוד תאורה – פיגום שרצה	עץ להעתקה
חתירה למדרון	ריצוף 3	תא ביקורת / מכסה מים	תאורה שלטנית בקצה יש	עץ קיים
חתירה למדרון מסוכנת	אספלט	תמרור על עמוד	תאורה תהיה מפוזרת	שטח מגונן
		ברזיה	תאורת משרדת בשלמים	
		אשפתון		

סיוקד שוורץ אדריכלים
אדריכלות, תכנון עירוני ושיפוט
Michael Schwartz & Associates
ARCHITECTURE | URBAN PLANNING | DESIGN
רח' הארבעה 28 ת.ד. 3566 ירושלים 9103501 טלפון 02-5661822 פקס 02-5661823
1 Hayarkon st. POB 666 Jerusalem 9103501 Tel +972-2-5661822 Fax+972-2-5663509
office@msarchs.com www.msarchs.com
JERUSALEM | TEL AVIV | LONDON | CAPE TOWN

PROJECT פרויקט	רחוב אמיל בוסה
DRAWING שרטוט	תכנית העמדה ק.מ. 1:250
לעיון	ממדר' לביצוע לעדכון
DATE תאריך	15.10.2021
SCALE קנה מידה	1:100
DRAWING NUMBER מספר שרטוט	211
שם קובץ	

תמצה	
CIRCULATION	
אדריכל	
מודד	
יועד נגישות	
יועץ תנועה	
יועץ תאורה	
יועץ נוף	
יועץ אקוסטיקה	
יועץ מים	
יועץ ניקוז	
יועצת נגישות	
יועץ אקלימיים	
יועצת תאורה	
יועץ בטיחות	
יועץ קונסט	
מכון בחירות	
אחר	

מהדורות	
1	11.11.21 תיקוני הערות
	סקיצה
מספר	מהדורה

הערות
1. כל המידות/הגבהים הינם על פי המידות המצוינים ואין לבצע/למדוד בקנה.
2. בכל מקרה של אי-התאמה בין התכניות לאחרי של הקבלן/מבצע לדווח מיד למנהל העבודות.
3. מידות השטחים יהיו בקירבות למדידה בפועל.
4. תכנית מבוססת מדידת מודד מוסמך בקרקע מיום 2019-07 ומפת מדידה מצבית מעודכנת.
5. תכנית זו מהווה נספח יחד עם נספחים נוספים לתיק המכרז ולחוזה.
6. החברה תהיה רשאית לאחר ובהתאם לתכנית מתוכננת.
7. כל המידות בס"מ.