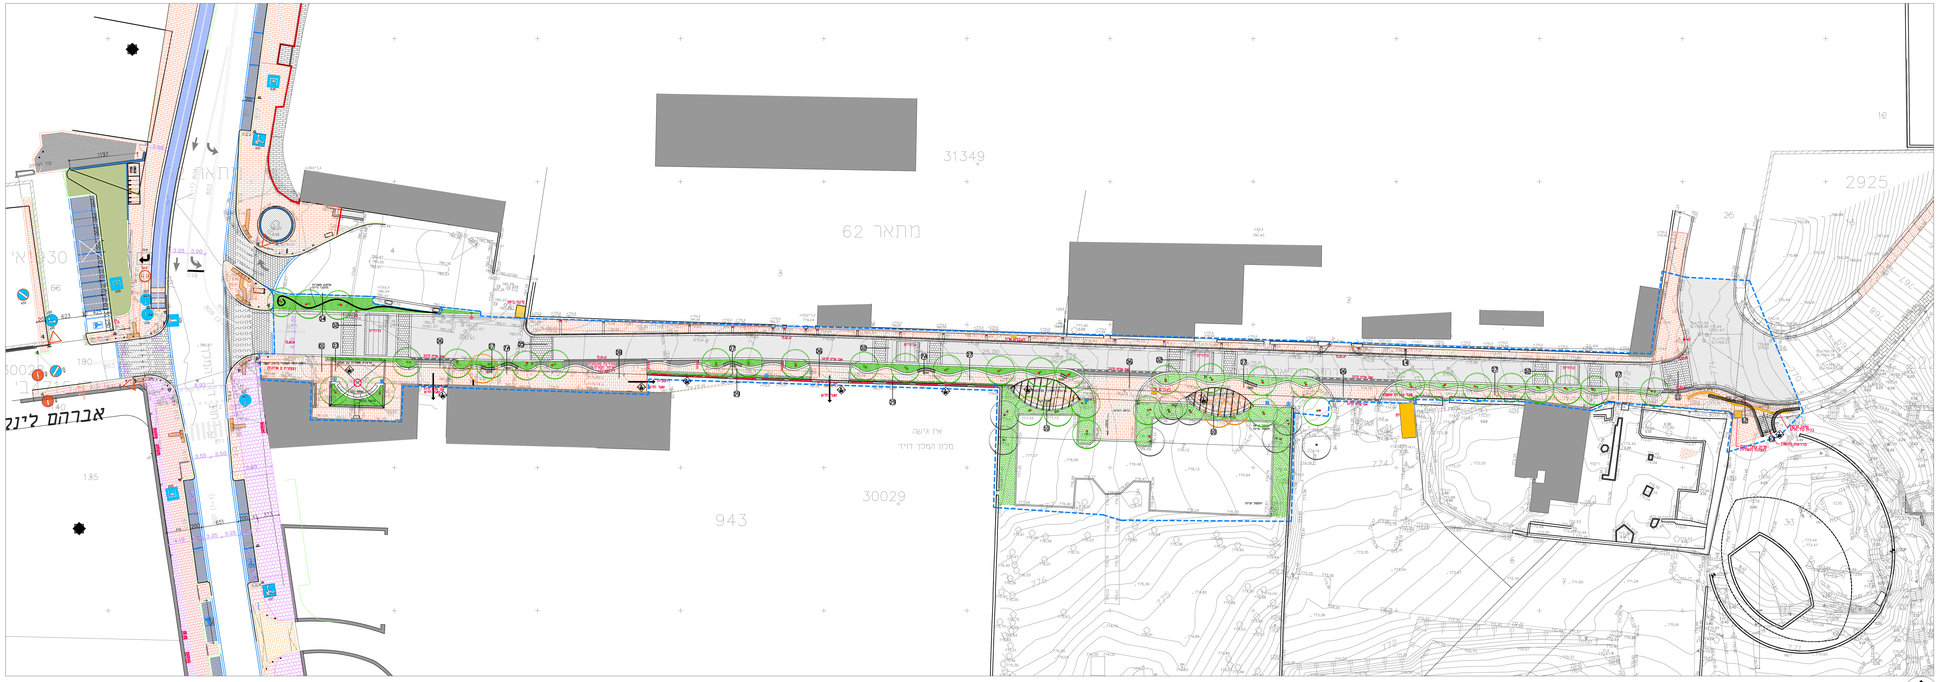

מקרא

סימונים

- גבול תכנית
- אלמנט הוריזונ. / העתקה
- הפניה לפרט
- הפניה לפרט מסורות

ריצופים

- ריצוף 1 — ריצוף אבן ביר דיזה מלוטש, עובי 6 סמ' עדיף מלוטש, עמיד לרוח ושמש שחרור מעמיסות 35,30,25,20 אוכל ומקור
- ריצוף 2 — אבן מוסיט לצלחת דמי בגוזה אלפאיין או שו"ע
- ריצוף 3 — ריצוף אבן טבעית 13.5x14.5 עובי מ' סלם בגבים בגוש שחיר בגוזה. מם מאבני אלפאיין 60x30 עובי מ' סלם בגוש שחיר בגוזה.
- אספלט

אלמנטים שונים

- אגם
- אבן מעבר משופעת לדכב
- לא בקנה מידה - מכסה כפול
- תמיר על עמוד
- ברזיה
- אשפתון

תאורה

- עמוד תאורה - כביש
- עמוד תאורה - מיכל שרבה
- תאורה שקועה בריצוף יש
- תאורה שקועה בעוצמה יש
- תאורה תכיה מפורגלה
- תאורה מעוגנת בעמודים

גינון

- עץ חדש לשתילה
- עץ מעוצבה
- עץ קיים
- שטח מגונן

תפוצה	
CIRCULATION	
אדריכל	
מודד	
יועמ"ש	
מתכנן מבנה	
יועץ תאגיד	
יועץ אינסטלציה	
יועץ גז	
יועץ חשמל	
יועץ אקוסטיקה	
יועץ איטום	
יועץ סלולר	
יועצת נגישות	
יועצת אלומיניום	
יועצת תאורה	
יועץ בטיחות	
יועץ תנועה	
מנהל בטיחות	
אחר	

11.11.21	תיקון תקנה	
	תכנון ראשי	
תאריך	מהות	

הערות
1. אדריכל/מתכנן הבניין אם לא יוחלט אחרת יהיו כל הבטיחותיות בנין.
2. נבנה המבנה של אי-הלאמה בין התכניות האחד על הכבלבעמבנים לחיבור מיל לאחר האדריכלים.
3. מדות השמות יהיו בקנ"מים בחדרה בתכנון-מדה.
4. תכניות בנוגה-מדה בדוד יהיו בקנ"מים בתכניות בנוגה-מדה עם יחוד תכנית מ מדיה הנמצא יחד עם המפה ומבני המגרש המדויקים זה מזה. אין בחוד נגד מדה.
5. תכניות חוה הבעיה ואחד נמחאים הבנות מחוד נמס.
6. כל הכנסים עמודה

מייקל שוורץ אדריכלים
אדריכלות, תכנון עירוני ועיצוב
Michael Schwartz & Associates
ARCHITECTURE | URBAN PLANNING | DESIGN
הרחוב 1 תל אביב רח'ה 9500 מלון 02-5659525 פקס 02-5661622
1 Shepard st. POB 9500 Jerusalem 91091 Tel +972-2-5659525 Fax+972-2-5661622
office@msarch.com www.msarch.com
JERUSALEM | TEL AVIV | LONDON | CAPE TOWN

PROJECT פרויקט
רחוב אמיל בוטה

DRAWING שרטוט
תכנית העמדה
ק.מ. 1:250

לעיון	למסר	לביצוע	לעדכון
X			

DATE 15.10.2021 | DRAWING NUMBER מספר שרטוט **201**

SCALE קנה מידה 1:250

שם קובץ: J:\ms-proj\AMIL_DIG_BETA\ELISTAGE\PLANS\201.PLAN.dwg