תרשים סביבה:

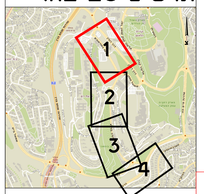

מקרא:

- אבן שפה קיימת
- אבן שפה חדשה
- שביל אופניים במפלס מדרכה
- שביל אופניים נמוך מהמדרכה
- תמרור להצבה
- תמרור קיים
- תמרור לביטול
- סימון שביל אופניים צבע G41
- עץ לשימור
- עץ להעתקה
- עץ לכריתה
- קבוצת עצים לשימור
- קבוצת עצים להעתקה
- קבוצת עצים לכריתה
- ע.תאורה קיים
- ע.תאורה לביטול
- ע.תאורה חדש

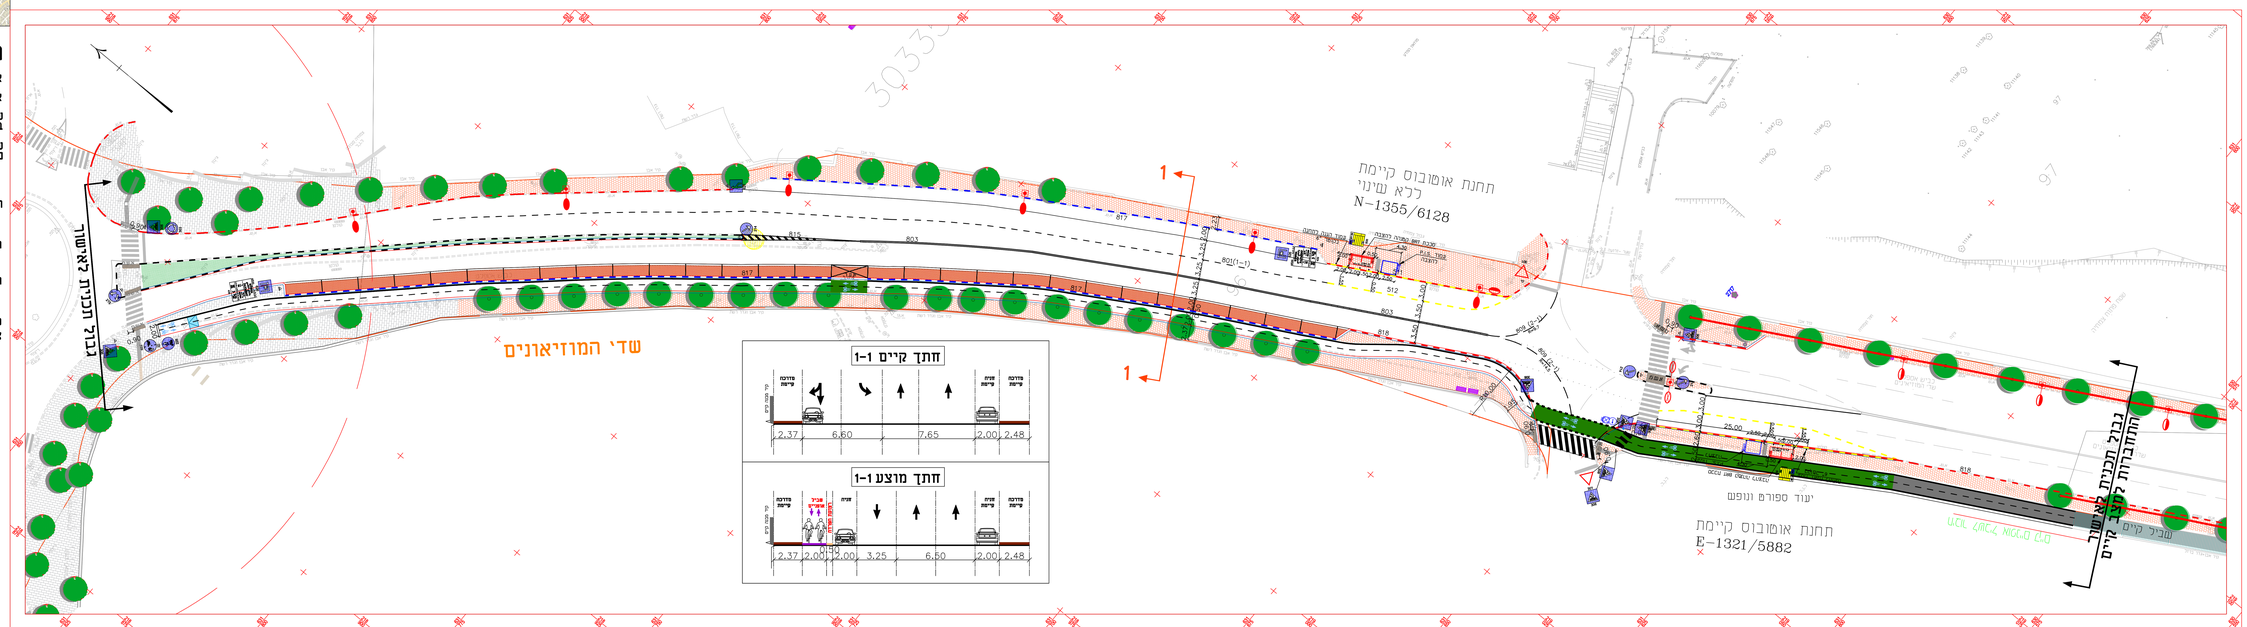

לעיון	לאישור	לביצוע	למכרז
		☒	

שינויים	תאריך
עדכון עפ"י הערות הממשלה	05.07.22
עדכון	26.05.22
עדכון עפ"י הערות העירייה	15.03.22

רולי פלד - הנדסה תחבורה ותנועה
רח' יפתח 4 ירושלים 9350336
טל' 02-6734472 פקס 073-7263070

הסדר הנדסי :

שביל אופניים ציר בורלא

הגוף עבור: עיריית ירושלים

תיכון: רולי פלד	שרטט: אנה
קנ.מ.: 1 : 250	תאריך: 01.03.2022
מס': RF-825-01	שם קבץ: