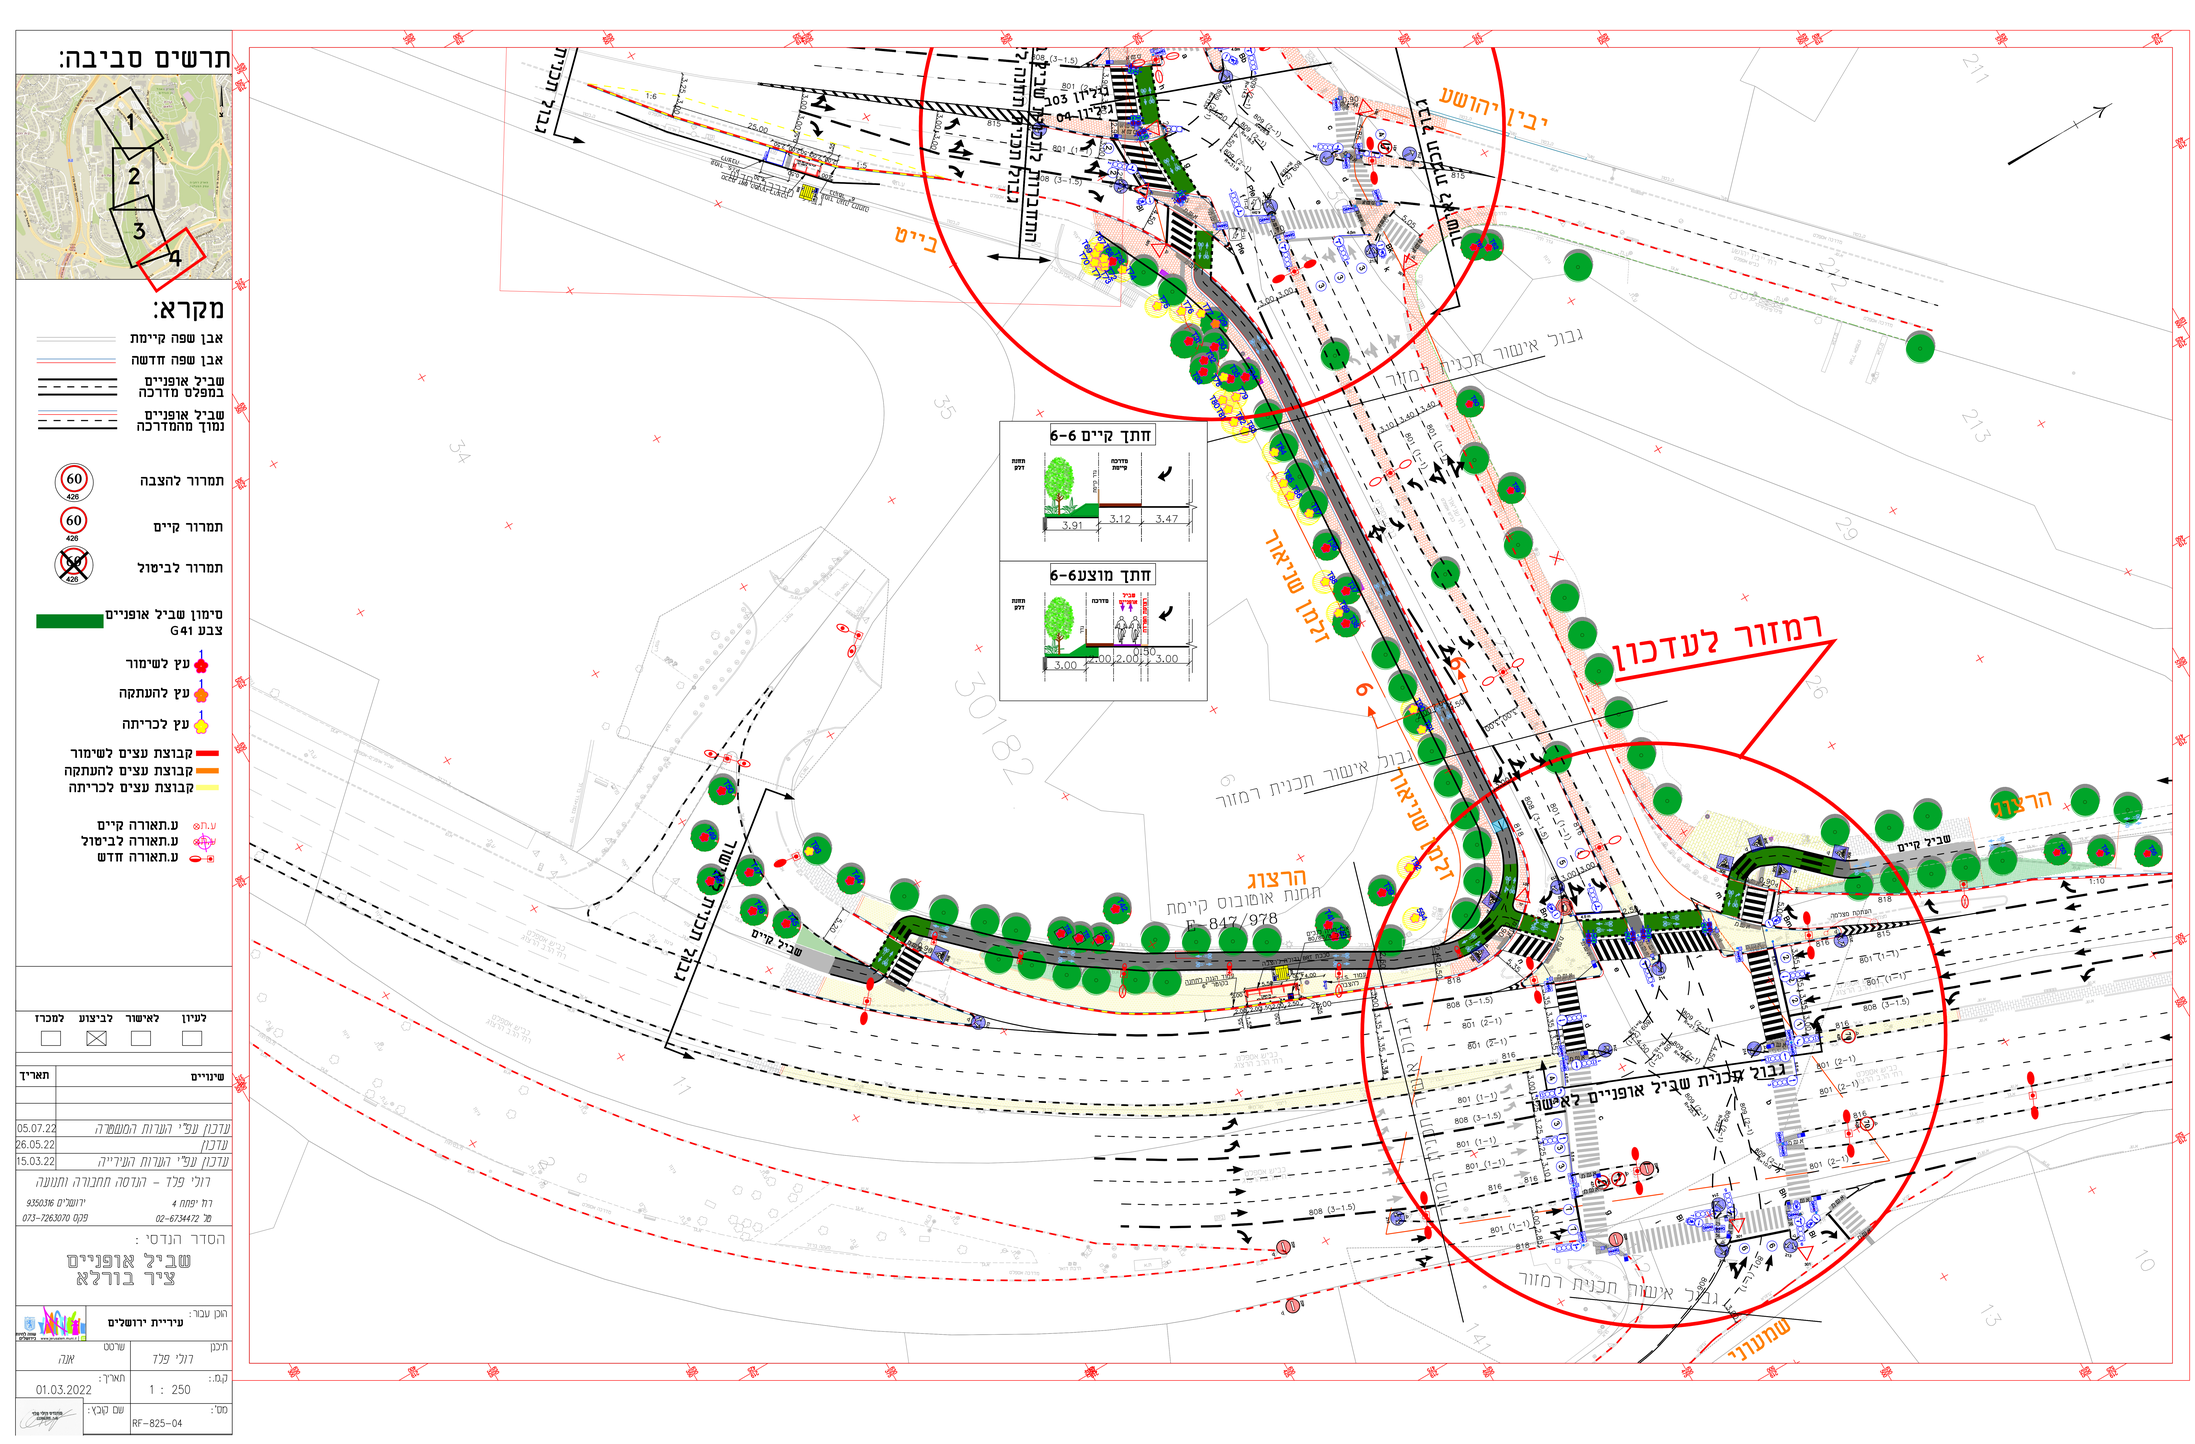
תרשים סביבה:
1
2
3
4
מקרא:
אבן שפה קיימת
אבן שפה חדשה
שביל אופניים במפלס מדרכה
שביל אופניים נמוך מהמדרכה
תמרור להצבה
תמרור קיים
תמרור לביטול
סימון שביל אופניים צבע G41
עץ לשימור
עץ להעתקה
עץ לכריתה
קבוצת עצים לשימור
קבוצת עצים להעתקה
קבוצת עצים לכריתה
ע.תאורה קיים
ע.תאורה לביטול
ע.תאורה חדש
חתך קיים 6-6
חתך מוצע 6-6
רמזור לעדכון
הרצוג
שביל קיים
דלמן שריאר
גבול אישור תכנית רמזור
גבול תכנית שביל אופניים לאישור
שמעוני
יבין יהושע
בייט
לעיון
לאישור
לביצוע
למכרז
שינויים
תאריך
עדכון עפ"י הערות המועצה 05.07.22
עדכון 26.05.22
עדכון עפ"י הערות העירייה 15.03.22
רולי פלד – הנדסה תחבורה ותנועה
רח' יפתח 4 ירושלים 9350316
מ' 02-6734472 פקס 073-7263070
הסדר הנדסי:
שביל אופניים
ציר בורלא
הכן עבור:
עיריית ירושלים
תיכון
רולי פלד
שרטט
אלה
קנ"מ:
1 : 250
תאריך:
01.03.2022
שם קובץ:
מס':
RF-825-04