תרשים סביבה:

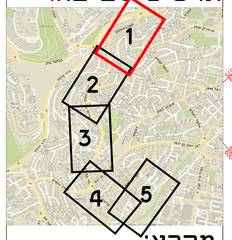

מקרא:

- אבן שפה קיימת
- אבן שפה חדשה
- א.ש.מ\א.ע.ר.
- שביל אופניים במפלס מדרכה
- שביל אופניים נמוך מהמדרכה
- תמרור להצבה (60 / 426)
- תמרור קיים (60 / 426)
- תמרור לביטול (60 / 426)
- סימון שביל אופניים צבע 641
- גדר בטיחות

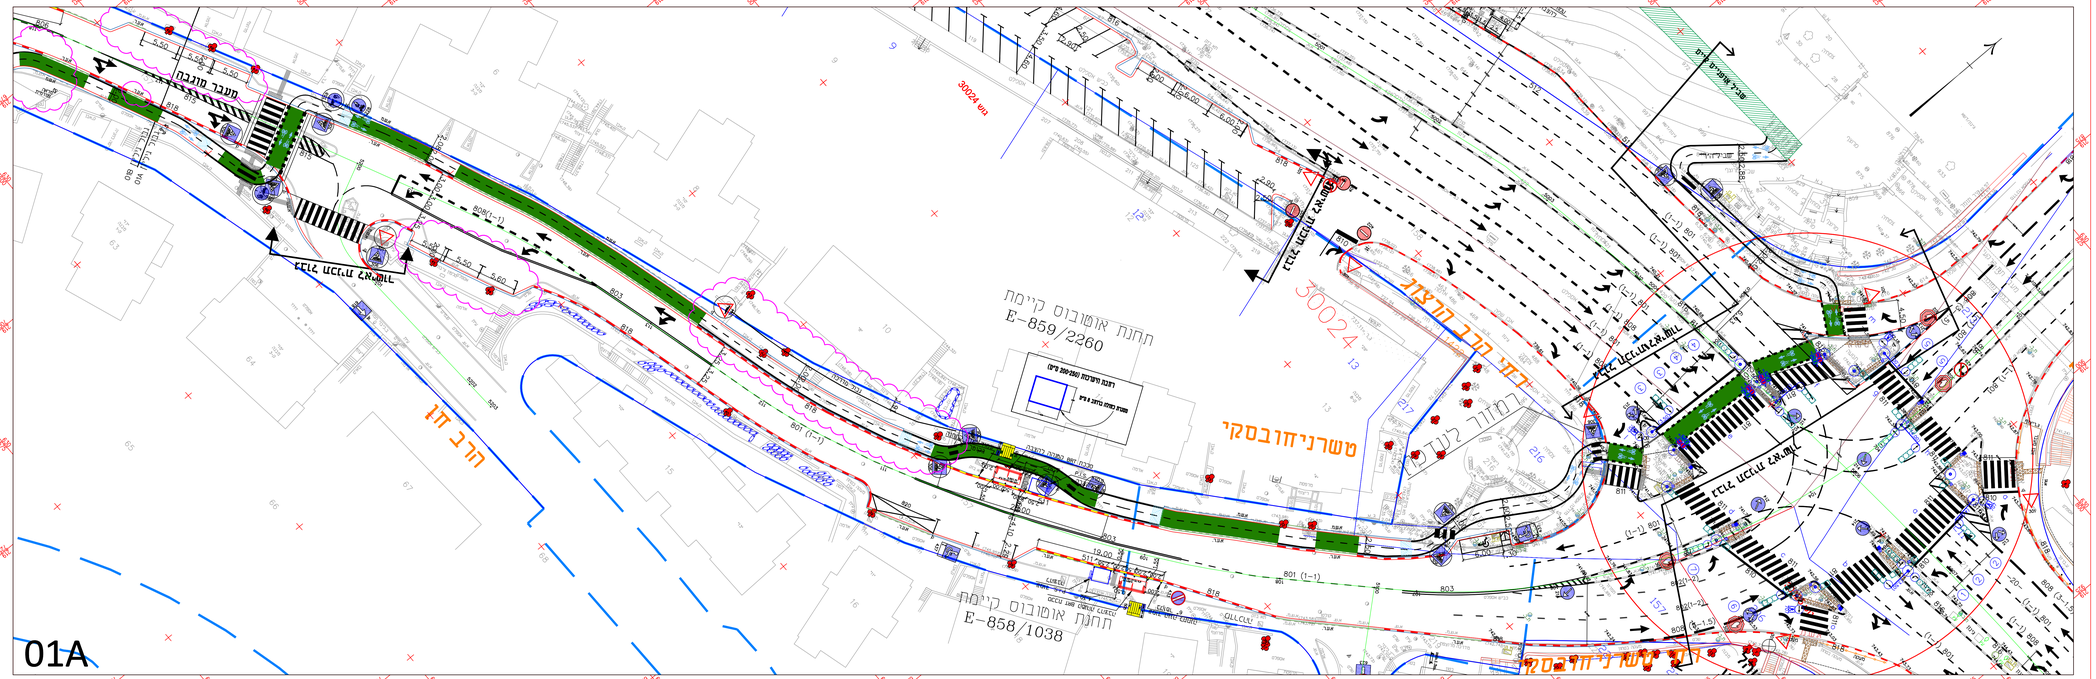

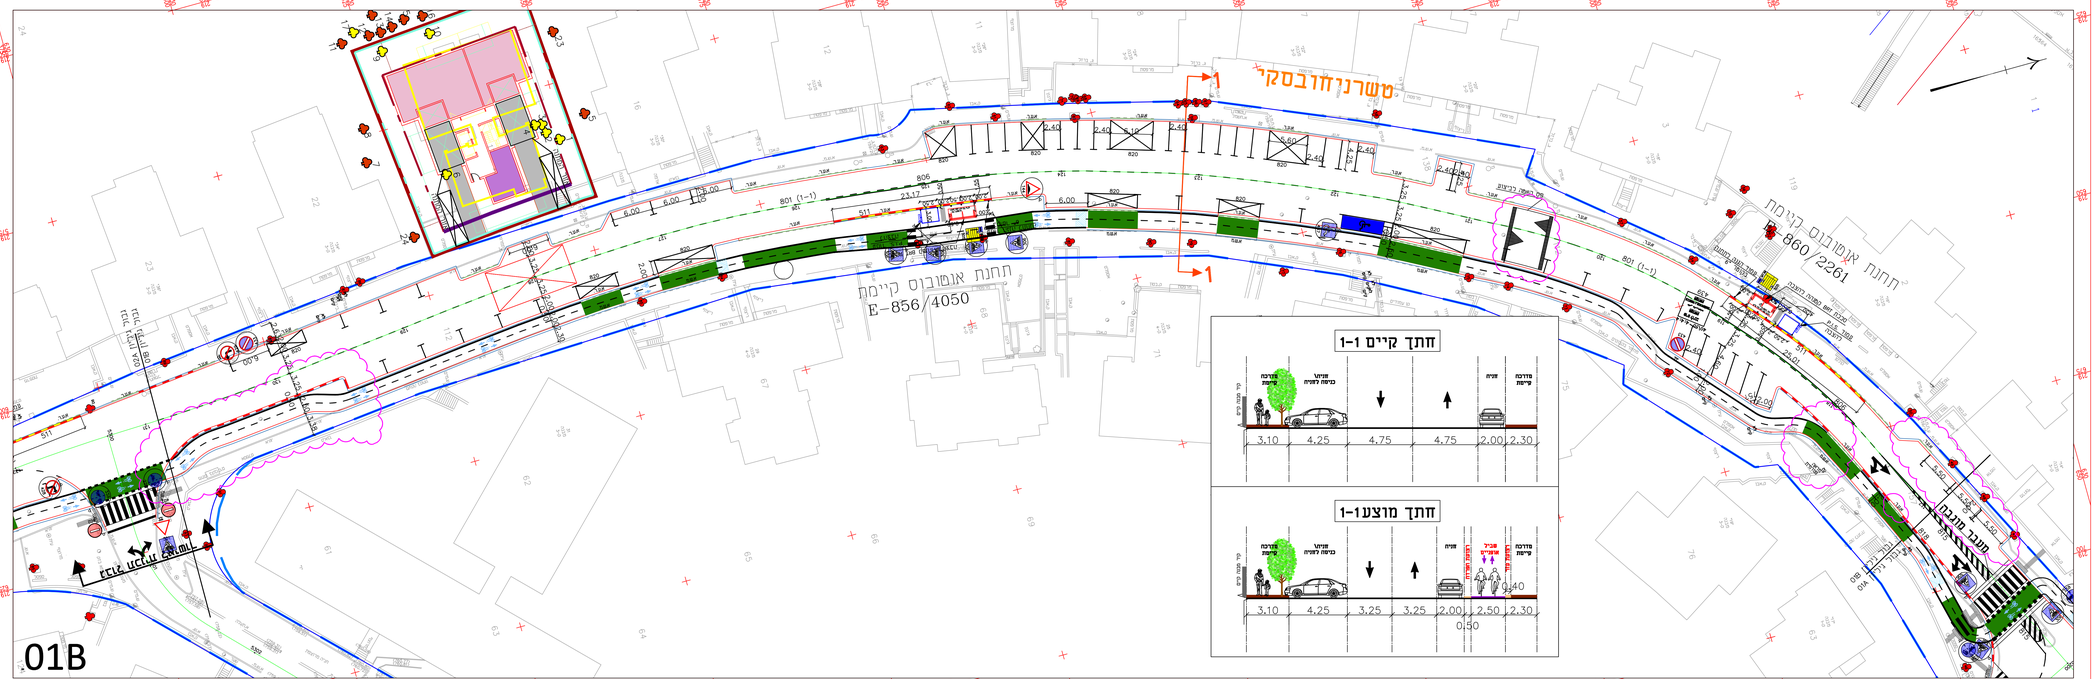

לעיון	לאישור	לביצוע	למכרז
		☒	

שינויים	תאריך
עדכון עפ"י הערות משפחה	07.02.22
עדכון	01.11.21
עדכון	14.10.21
הוספת תמרור 144	25.08.21
עדכון עפ"י הערות עירייה, תיאום מע' 32	21.07.21
עדכון עפ"י הערות עירייה	09.06.21

עדכון עפ"י הערות המנהל 27.10.22
עדכון עפ"י הערות נועשות 23.08.22
עדכון עפ"י הערות עירייה 31.05.22

דוד אקרשטיין בע"מ
יועצה להנדסה
דולי פלד - הנדסה תחבורה ותנועה
רח' יפתח 4 ירושלים 9350316
טל' 02-6734472 פקס 073-7263070

הסדר הנדסי :
שביל אופניים
ציר ש"י עגנון

הוכן עבור: עיריית ירושלים

תכנן	שרטט
דולי פלד	אנה
קנ"מ: 1 : 250	תאריך: 31.05.2021
מס': RF-822-01	שם קובץ: