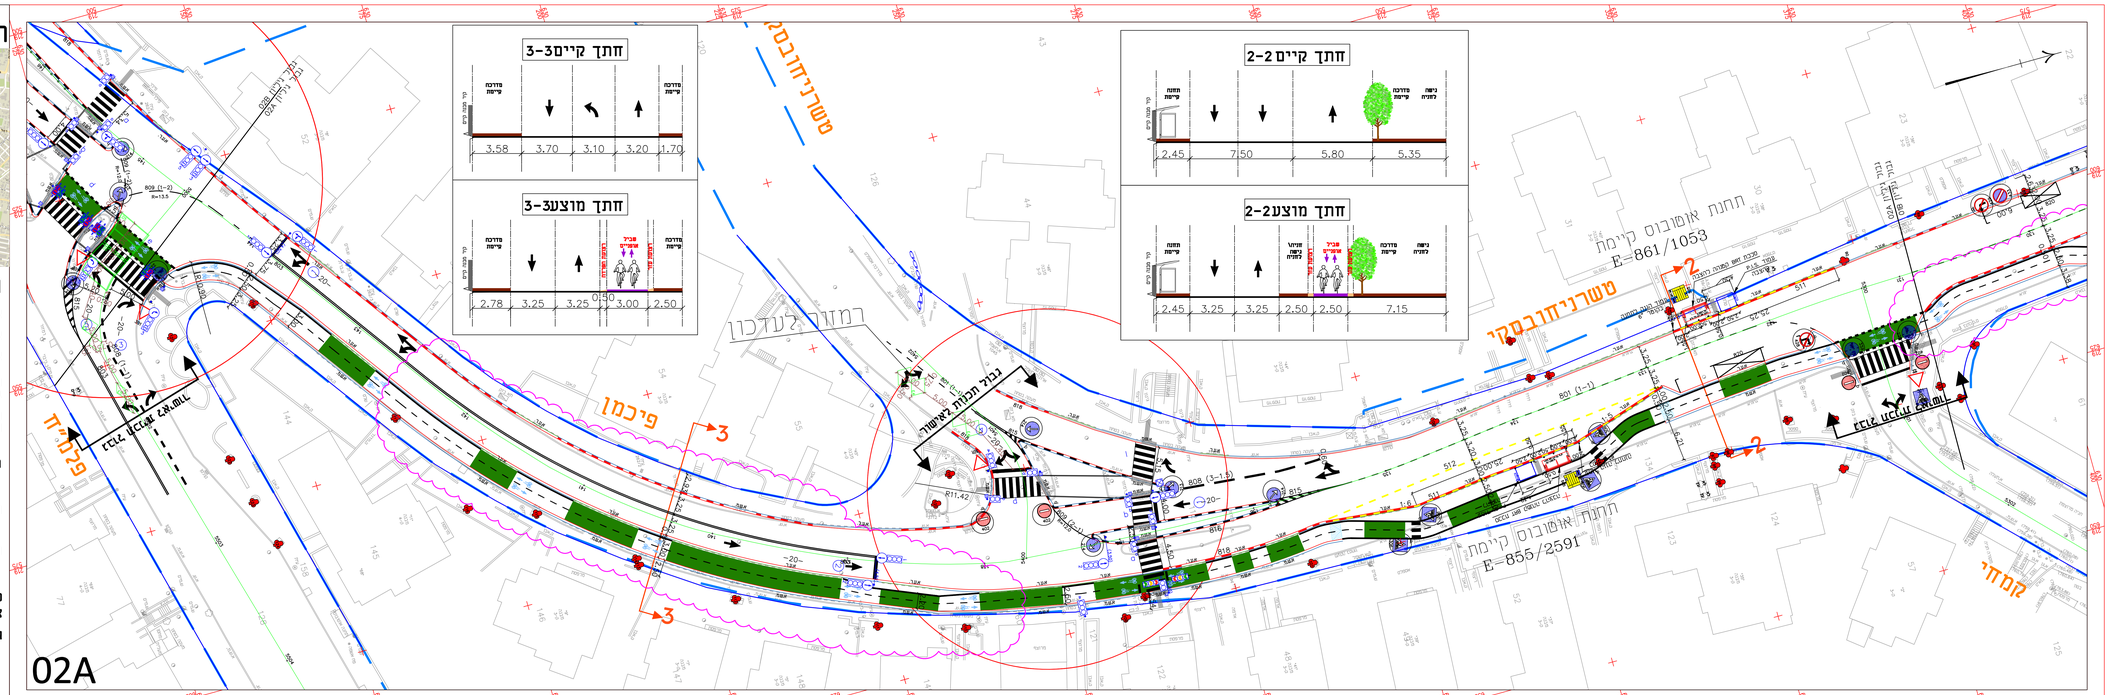

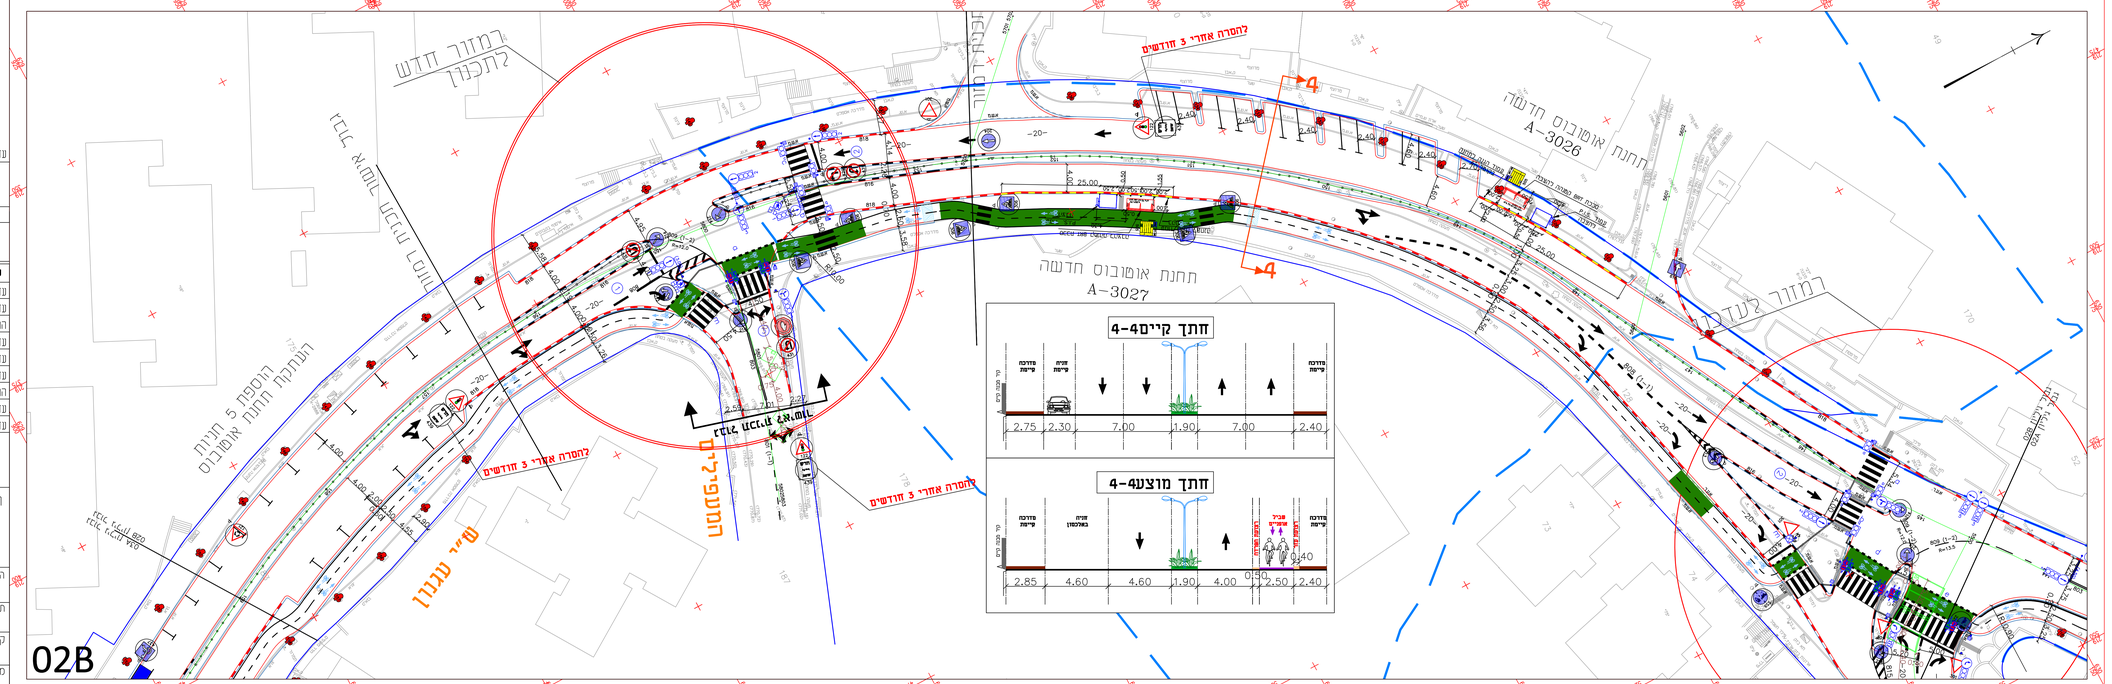

תרשים סביבה:

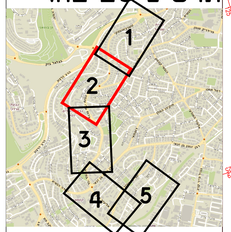

מקרא:

- אבן שפה קיימת
- אבן שפה חדשה
- א.ש.מ\א.ע.ר.
- שביל אופניים במפלס מדרכה
- שביל אופניים נמוך מהמדרכה
- תמרור להצבה
- תמרור קיים
- תמרור לביטול
- סימון שביל אופניים צבע 641
- גדר במיחזות

עדכון עפ"י הערות המנהל 27.10.22

דוד אקרשטיין בע"מ
יועצים להנדסה

לעיון	לאישור	לביצוע	למכרז
☐	☒	☐	☐

שינויים	תאריך
עדכון עפ"י הערות עמי וגיבשות	23.08.22
עדכון עפ"י הערות עירייה	12.05.22
הוספת תחנות	06.04.22
עדכון עפ"י הערות משטרה	07.02.22
עדכון	01.11.21
עדכון	14.10.21
הוספת תמרור 144	25.08.21
עדכון עפ"י הערות עירייה, תיאום משטרת 32	21.07.21
עדכון עפ"י הערות עירייה	09.06.21

רולי פלד - הנדסה תחבורה ותנועה
רח' יפתח 4 ירושלים 9350316
טל. 02-6734472 פקס 073-7263070

המדר הנדסי:
שביל אופניים
ציר ש"י עגנון

הוכן עבור: עיריית ירושלים

מיכון: רולי פלד	שרטט: אנה
קנ"מ: 1 : 250	תאריך: 31.05.21
מס': RF-822-02	שם קובץ: