

תכנית אב למרחב הציבורי ירושלים

תשריט ראשי

תאריך: 7.12.2022

קנ"מ: 1:15,000




הרשות לפיתוח ירושלים
THE JERUSALEM DEVELOPMENT AUTHORITY



שווה לחיות
בירושלים
www.jerusalem.muni.il

צוות התכנון

<p>גבריאלי - סגל ראש צוות, ניהול ותכנון</p>	<p>גבריאלי סגל חזון אסטרטגית תכנון</p>
<p>יערה ישראלי אקולוגיה</p>	<p>יערה ישראלי אקולוגיה ותכנון</p>
<p>אמאב תחבורה ותנועה תכנון תנועה</p>	<p>אמאב תכנון תנועה ותנועה</p>

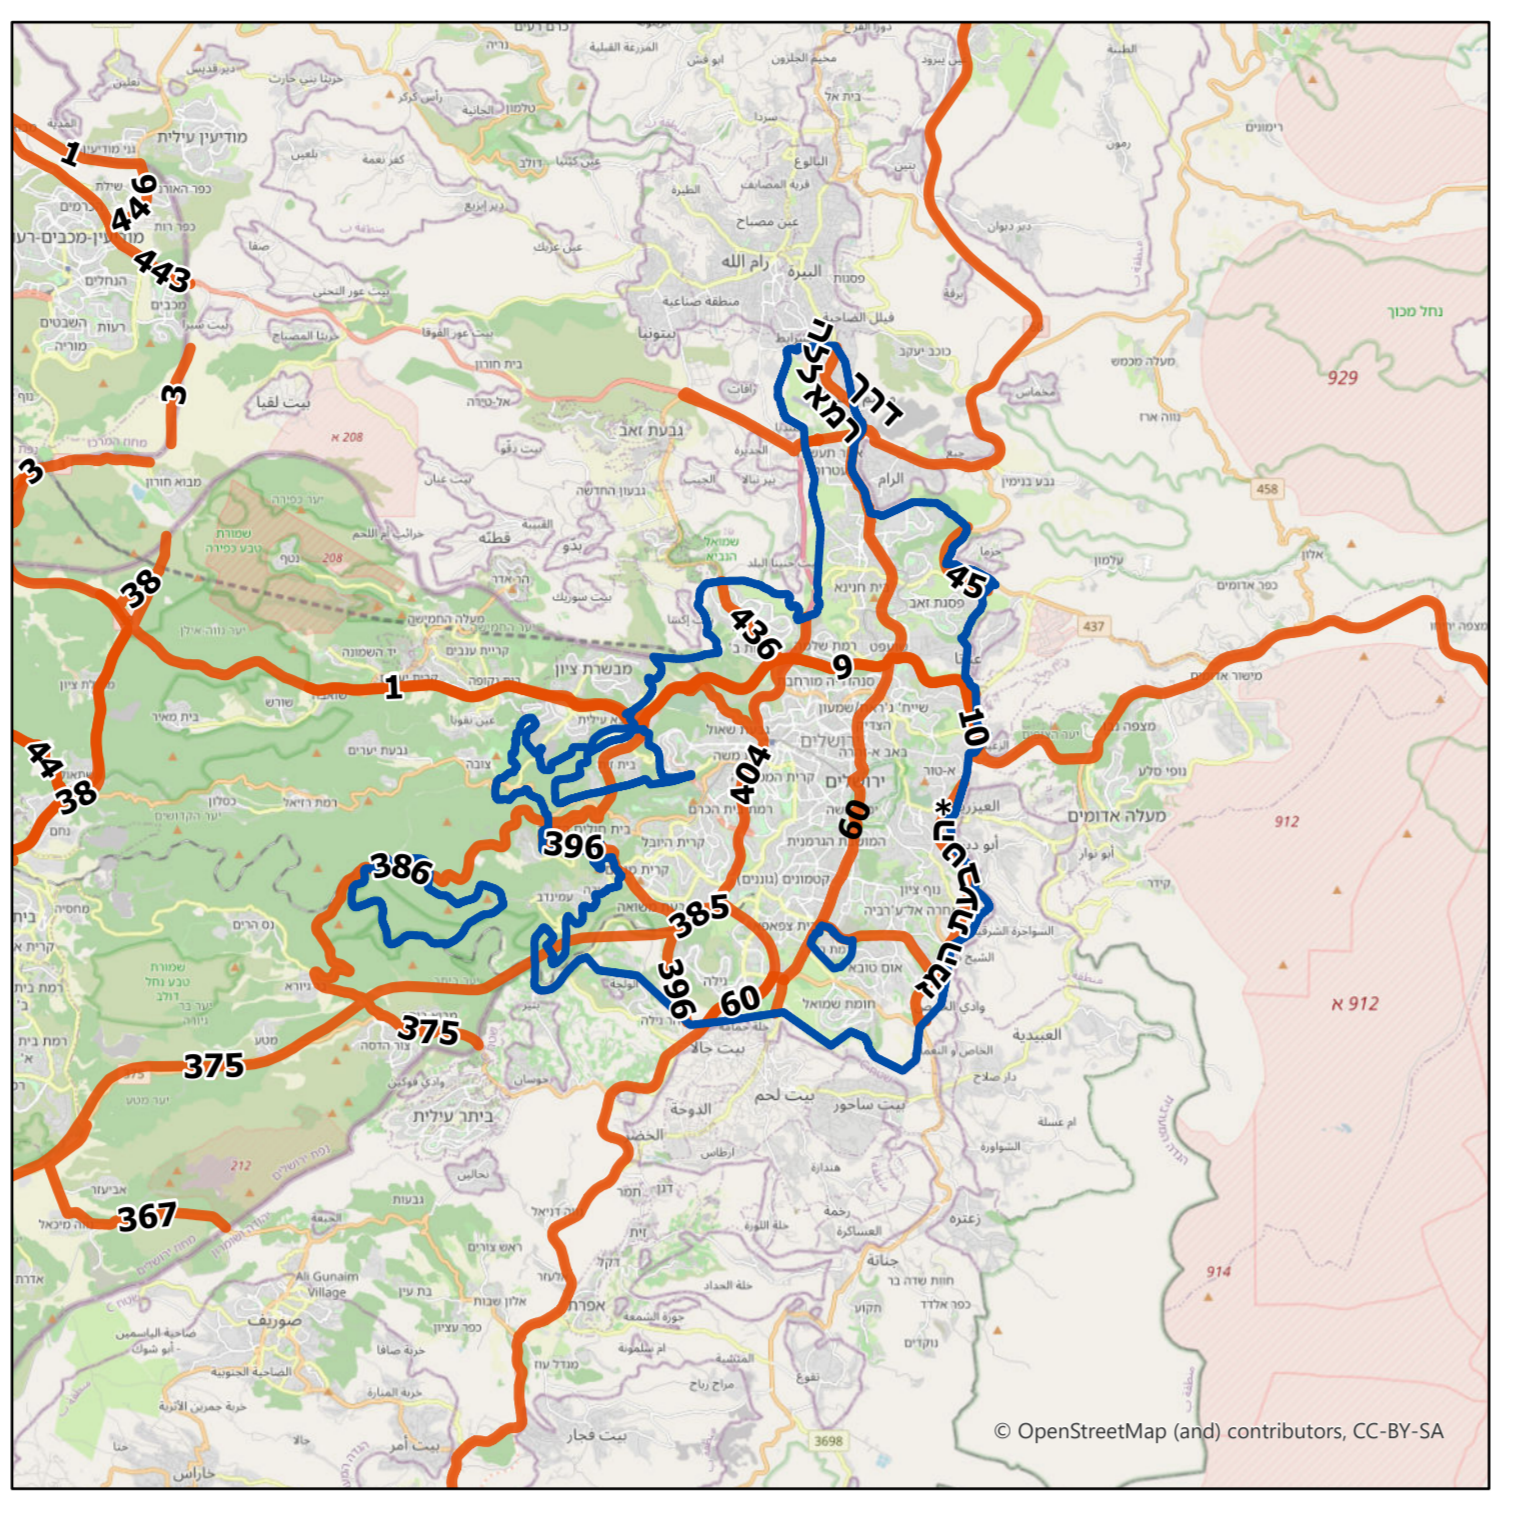

תרשים סביבה

קנ"מ: 1:200,000

מקרא

- | | |
|--|---|
| <p>רקע</p> <ul style="list-style-type: none"> תחום שיפוט ירושלים כבישים מרכזיים תוואי גדר הפרדה תוואי רכבת קלה העיר העתיקה גבול העיר ההיסטורית מבנים | <p>מרחבים</p> <ul style="list-style-type: none"> פארק מטרופוליני פארק עירוני פארק חובעי קמפוס ירוק שטח פתוח פתוח טבעי לשימור מרחב מארח <p>צירים</p> <ul style="list-style-type: none"> טיילת נוף ציר ירוק תשתית ירוקה נחל ראשי מרחק 100 מ' מנחל רחוב ראשי מוטה הולכי רגל רחוב עירוני ראשי <p>מוקדים</p> <ul style="list-style-type: none"> מוקד טבע עירוני מוקד קהילתי, חיפוכי פתוח מחבר אקולוגי מוקד מסחר, תיירות, תרבות ופנאי מעין מרכז תחבורה נקודת תצפית |
|--|---|

