רמפה

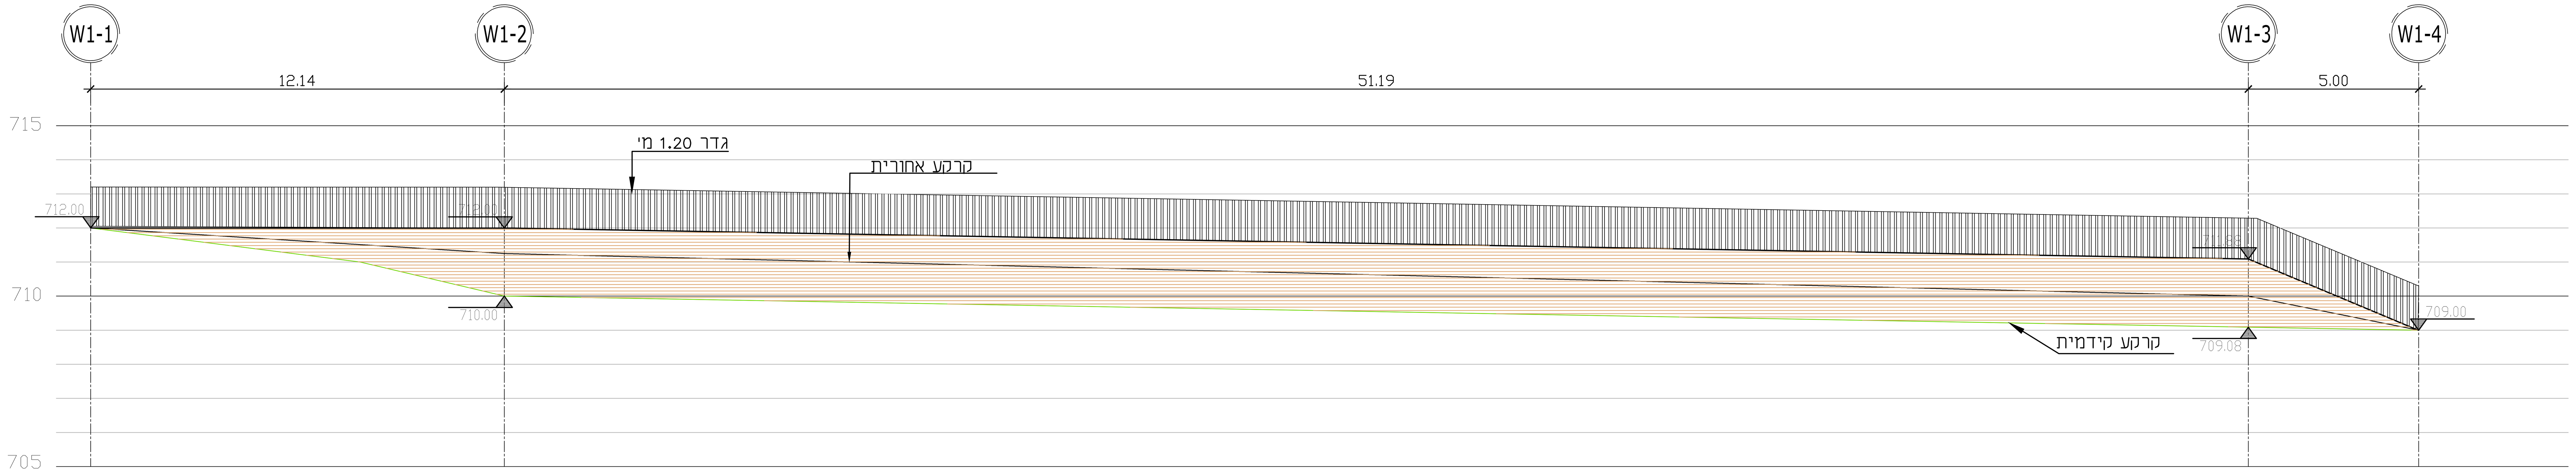

קיר מס' 1A

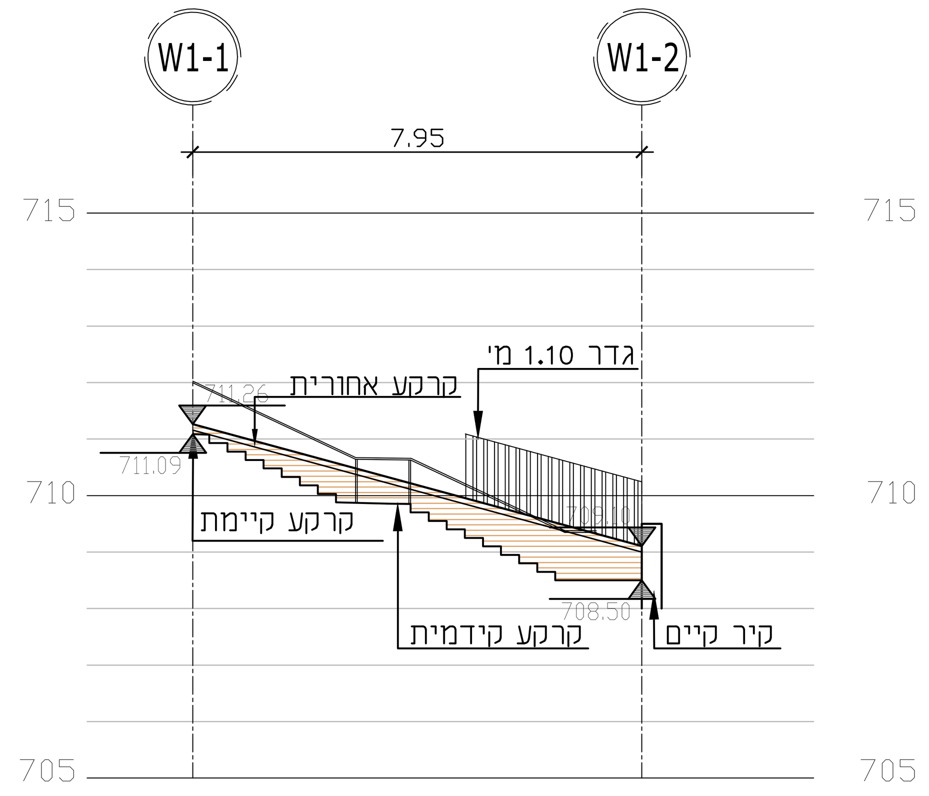

קיר מס' 1

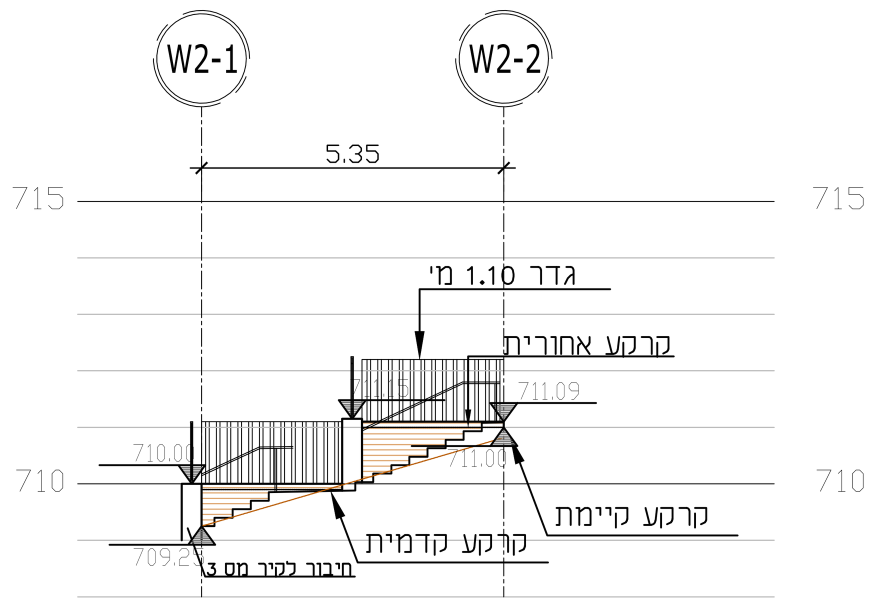

קיר מס' 2

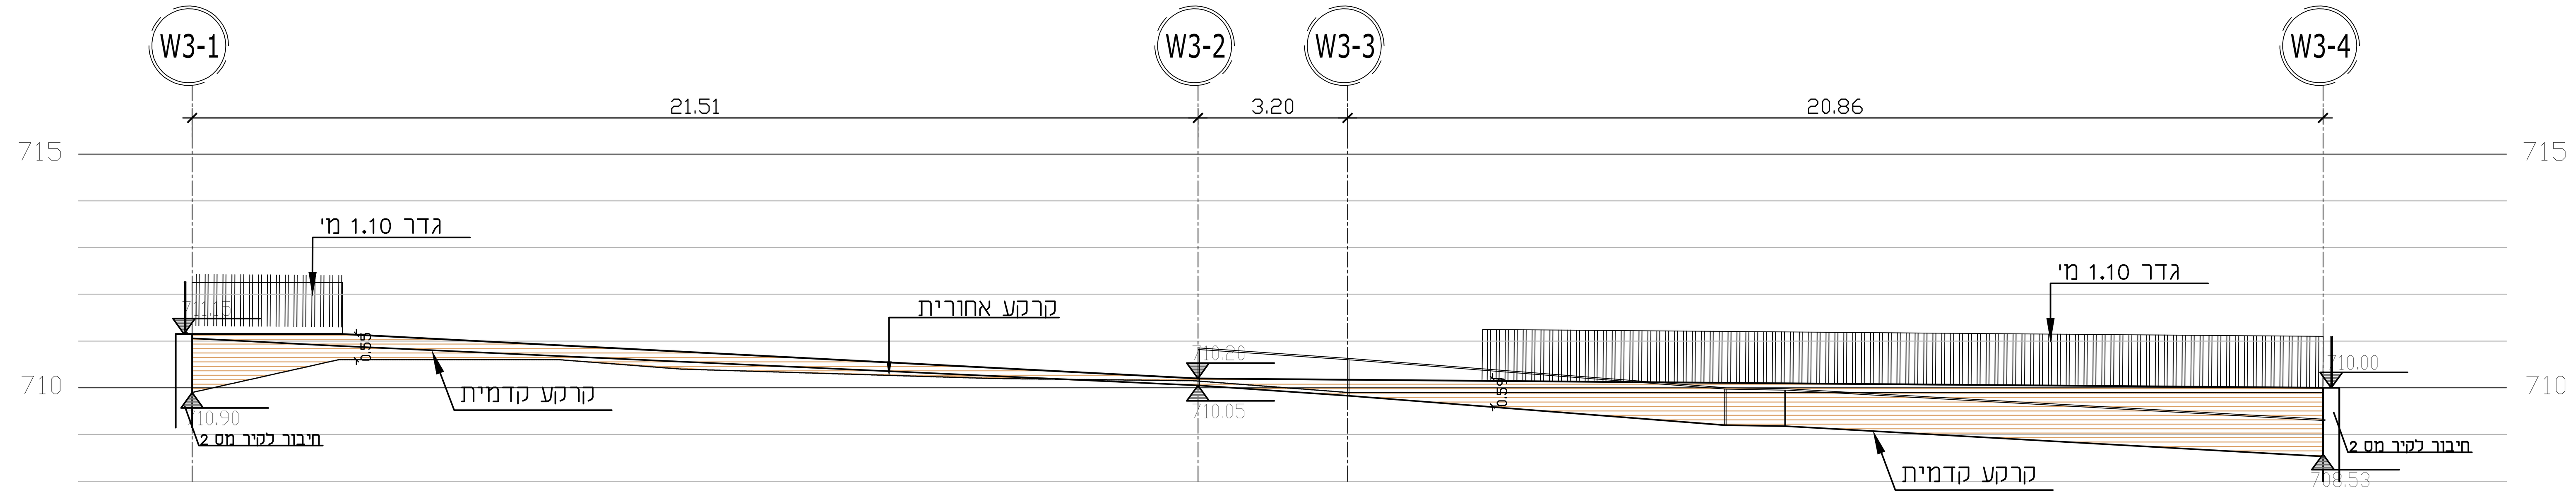

קיר מס' 3

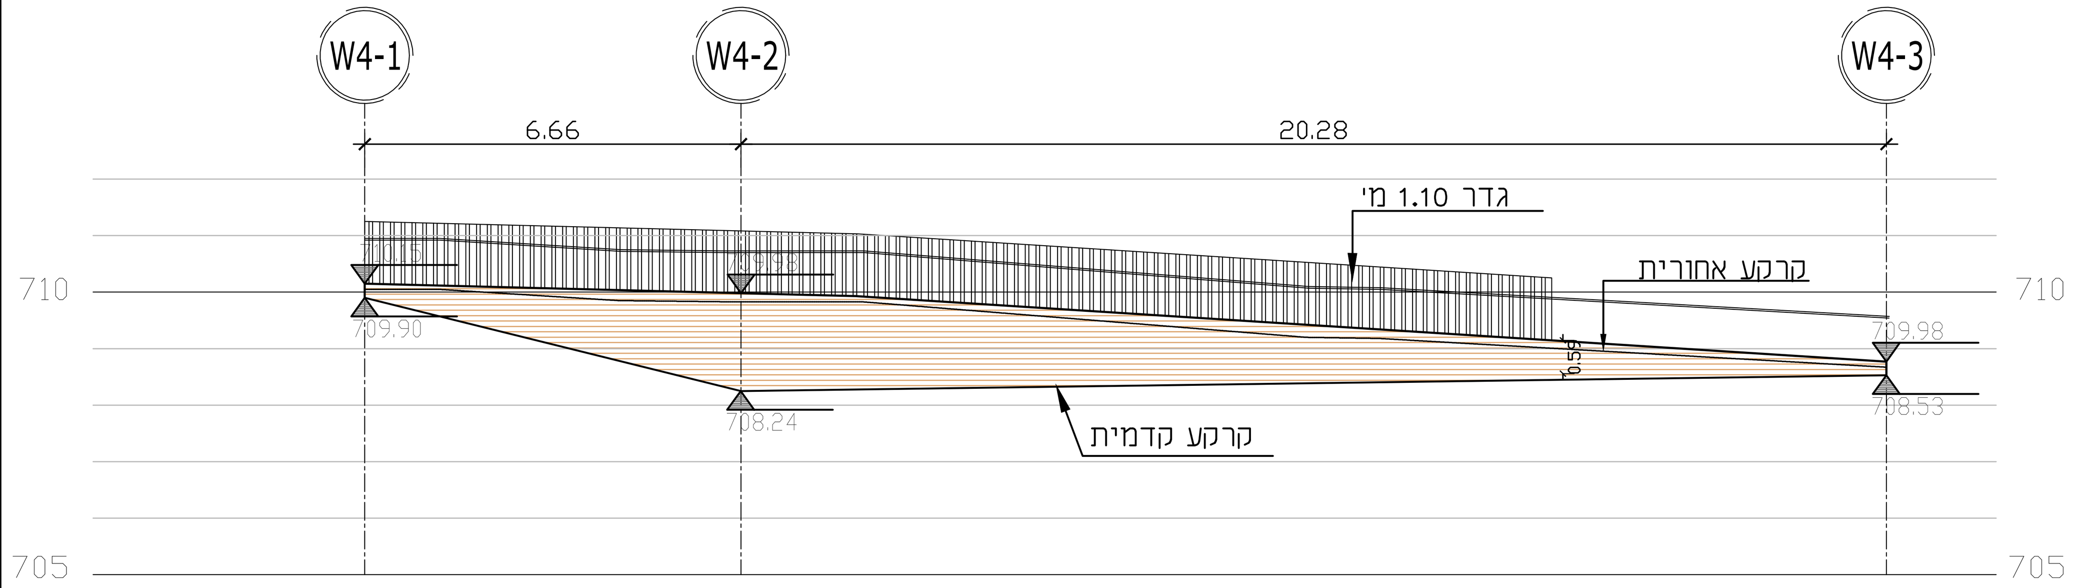

קיר מס' 4

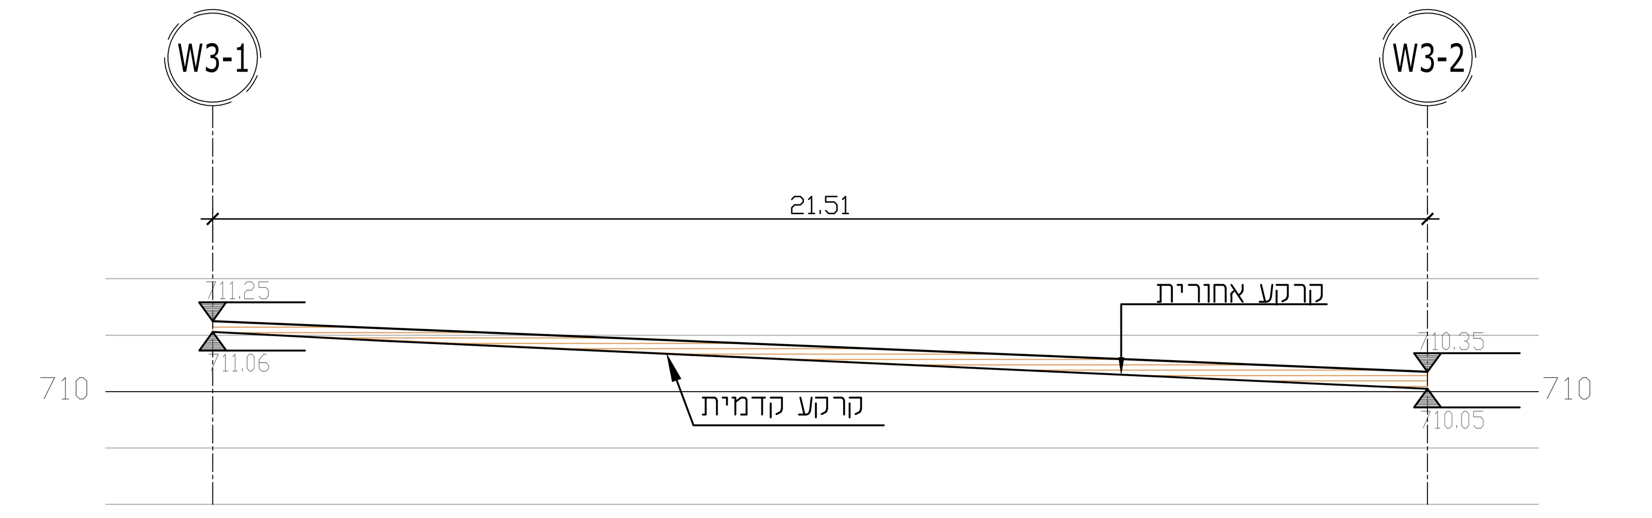

קיר מס' 5

הערות:

תרשים סביבה

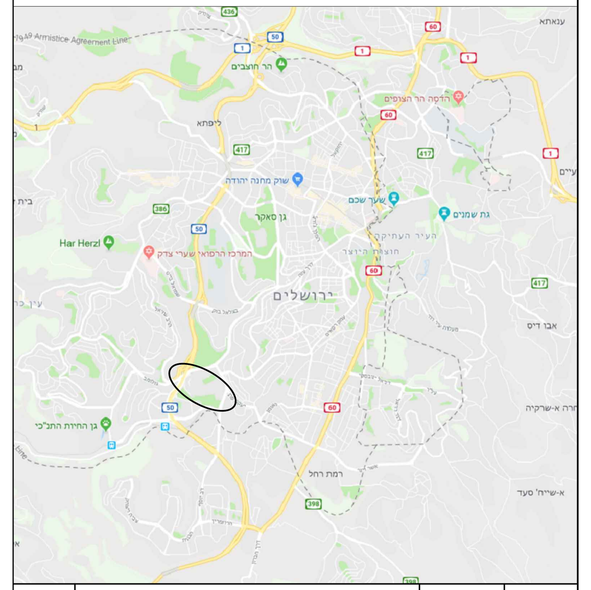

מהדורה	תאריך	תאור עדכון / אסמכתא / יוזם העדכון	אישר

אמי-מתום
מהנדסים ויועצים בע"מ
AMY-METOM
Engineers & Consultants Ltd.
חברה בעלת תו תקן ISO 9001 Certified
משרד ראשי: רחוב יבנה 3, ת.ד. 4579, חיפה 3104402
Head office: 3 Yavne st., P.O.B.4579 Haifa 3104402
Tel: 04-8681111 טל:
Fax: 04-8681112 פקס:
E-mail: ha-office@amymetom.co.il
סניף המרכז: רחוב יגאל אלון 55א', תל-אביב 6789153
Central branch: 55a Yigal Alon st., Tel Aviv 6789153
Tel: 03-6363500 טל:
Fax: 03-6363501 פקס:
E-mail: ta-office@amymetom-ta.co.il

דן בן עמרם הנדסה וניהול בע"מ
טל': 02-6247414 פקס: 02-6244929
office@danbenamram.com
www.danbenamram.com

הוכן עבור

מוריה חברה לפיתוח ירושלים
צוות תכנית אב לתחבורה ירושלים

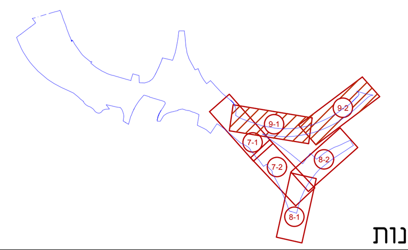

מפתח גיליונות

פרוייקט:

כביש 16 - מרכז
מחלף בייט - מזרחי

שם התכנית:

טיילת בצלאל בזק
פרישת קירות

שלב תכנון	ראשוני (SD)	מוקדם (PD)	מפורט (CD) ●
מטרה	לעיון (FI) ●	לאישור (FA)	למכרז (FT) / לביצוע (FC)

מהדורה	תאריך	תכנן	שרטט	אישר
01	26.03.23	ל.נ	ל.נ	ב.א
00	00/00/07	א.א.	ב.ב.	ג.ג.

מס' פרוייקט מתכנן: 719 קנ"מ: 1 : 100

מס' פרוייקט מוריה: JBJ-1051

שם קובץ הגיליונות: SHEET FILE NAME: 719-L-600-WE.dwg

מהדורה גיליון שלב פרוייקט אלמנט/שם המאפיין מקום תחום ספק
AMT-TR-000-0000016C-PD-201X-2019-00

שלמה אהרונסון אדריכלים
אדריכלות, אדריכלות נוף ותכנון ערים