הערות:

COMPUTER roadID-1ie
G:\AMS1-RDS6\WALUFA_SZ\WORK\AMT-TR-000-0000016C-PD-201X.DWG
USED FILES:

G:\AMS1-RDS6\WALUFA_SZ\WORK\MKMAA.DWG
G:\AMS1-RDS6\COORDINATION\NEW\H\2020-03-30-MEIDA\GZIBI_ID_03250080_MDV_PG_00003_S_192.DWG

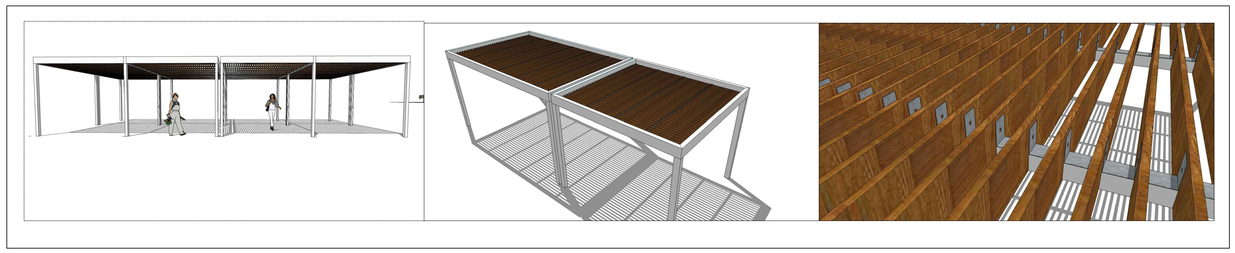

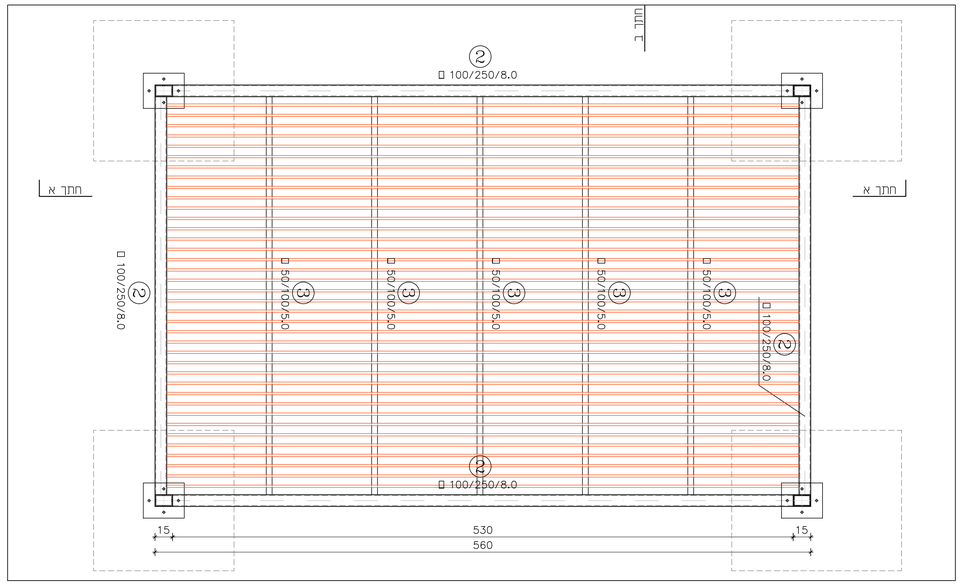

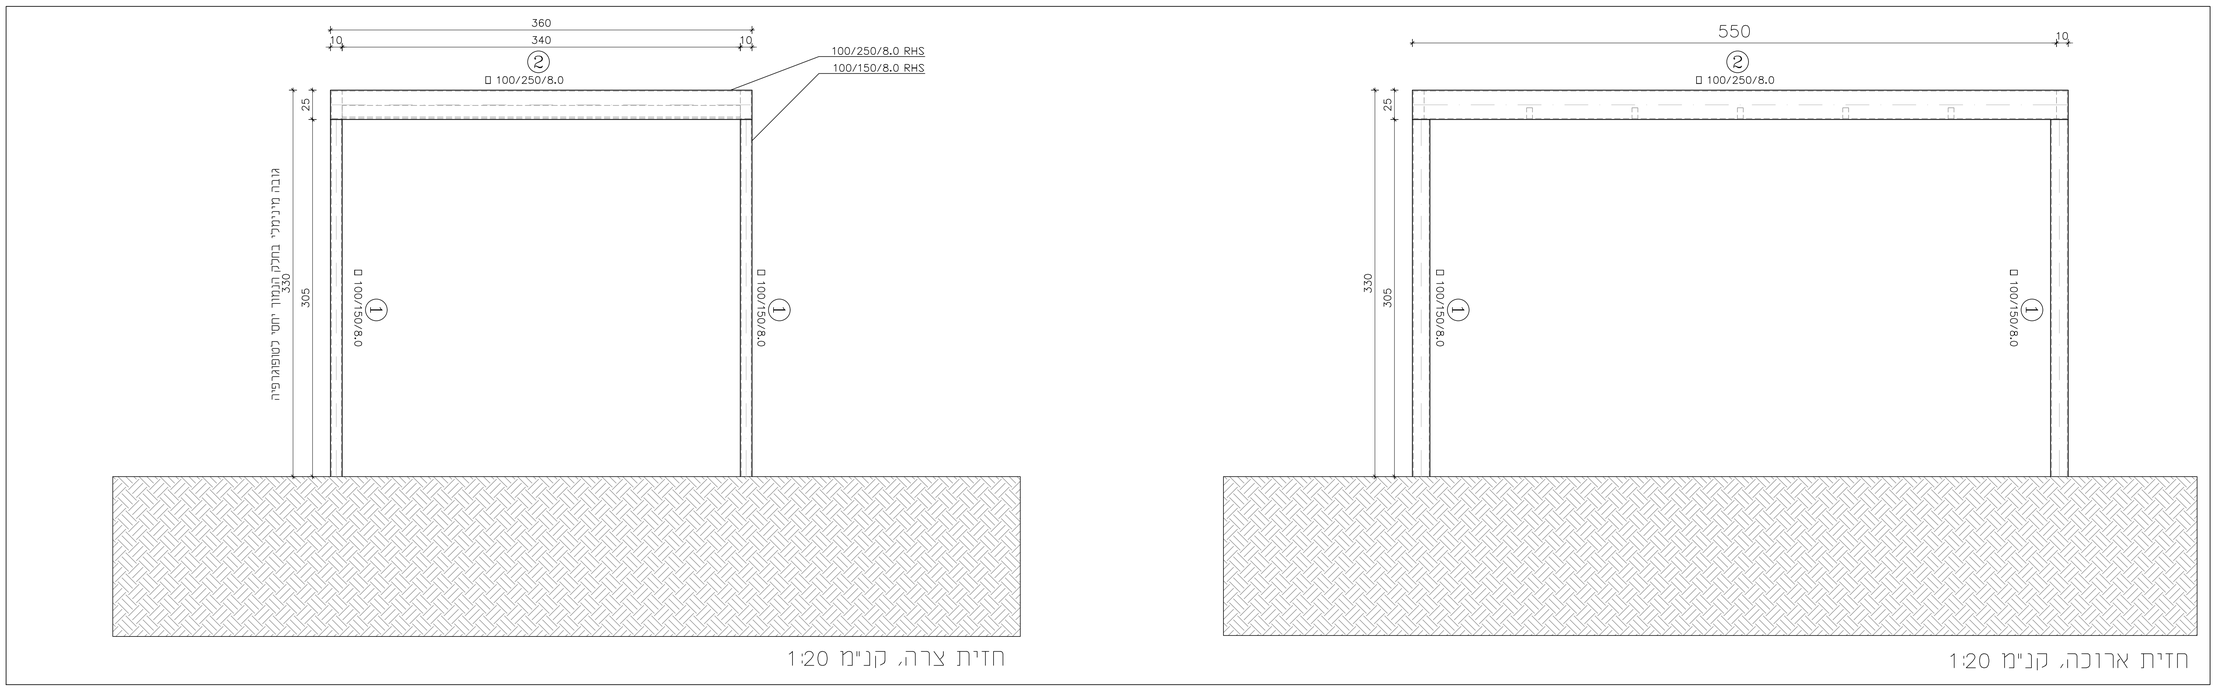

חזית צרה, קנ"מ 1:20

חזית ארוכה, קנ"מ 1:20

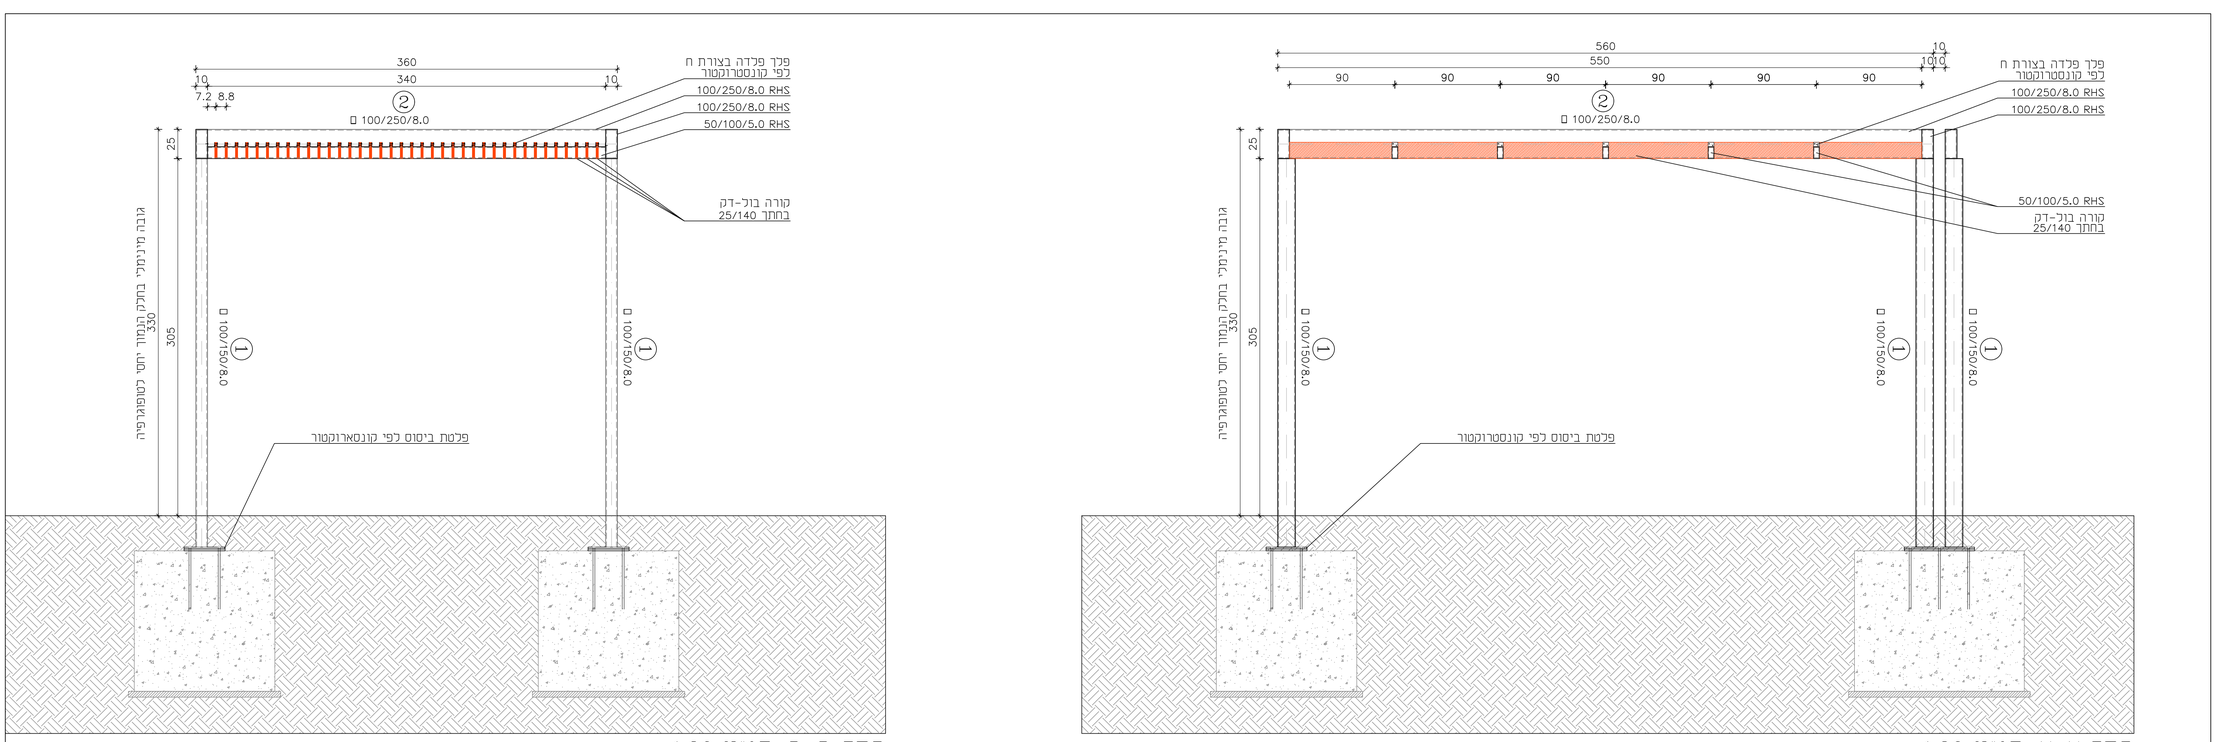

חתך ב-ב, קנ"מ 1:20

חתך א-א, קנ"מ 1:20

תרשים סביבה

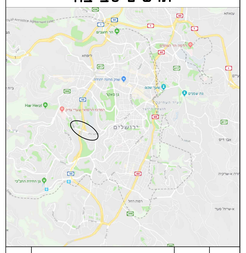

מהדורה	תאריך	תאור עדכון / אסמכתא / יוזם העדכון	אישר

אמי-מתום
מתכננים ויועצים בע"מ
AMY-METOM
Engineers & Consultants Ltd.
רח' הברזל 3 ת.ד. 7077
תל אביב-יפו 6997075
Tel: 04-9668111 קו
Fax: 04-9668112 פקס
E-mail: hu-office@amyetom.co.il
Haifa 3104021
Central Branch:
רח' הנגר 2 ת.ד. 7772
הוד השרון 4527715
Tel: 09-7430788 קו
Fax: 09-7430789 פקס
E-mail: ha-office@amyetom-ha.co.il
Tel Aviv 6789153

DAN
דן בן עמרם הנדסה וניהול בע"מ
טל': 02-6247414 פקס: 02-6244929
office@danbenamram.com
www.danbenamram.com

הוכן עבור

צוות תכנית אב לתחבורה ירושלים

מוריה
עבה לפיתוח ירושלים

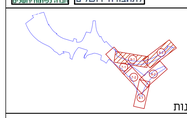

מפתח גיליונות

פרוייקט:

כביש 16 - מרכז
מחלף בייט - מזרחי

שם התכנית:

טיילת בצלאל בזק
פרט פרגולה

שלב תכנון	ראשוני (מס) ○	מוקדם (פס) ○	מפורט (מס) ●
מטרה	לעיון (ע) ●	לאישור(א"מ) ○	למכרז (מ"ז) ○	לביצוע(ב"ס) ○

01	26.03.23	מ.ל	מ.ל	ב.א
00	00/00/07	א.א	ב.ב	ג.ג
מהדורה	תאריך	תכנן	שרטט	אישר

מס' פרויקט מתכנן: 719 קנ"מ: 1:20

מס' פרויקט מוריה

JBJ-1051

SHEET FILE NAME: 719-L-701 PERGULA.dwg שם קובץ תוכניות

מהדורה גרסה אבן מדיקס אבקש/לא נדרש מכרז מספר מסמך

AMT-TR-000-0000016C-PD-201X-2019-00

שלמה אהרונסון אדריכלים
אדריכלות, אדריכלות נוף ותכנון ערים