

חוק התכנון והבניה, התשכ"ה - 1965
תכנית מפורטת

מס' 101-0995332

הרחבת בתי ספר אווילינה דה רוטשילד
ופולה בן גוריון

תשריט מצב מוצע גיליון 1 מתוך 1

מחוז	ירושלים
מרחב תכנון מקומי	ירושלים
רשות מקומית	ירושלים
ישוב	ירושלים


תכנית בסמכות איחוד וחלוקה	מחוזית
היתרים או הרשאות	תכנית שמכוחה ניתן להוציא היתרים או הרשאות

מונה תדפיס התשריט	14
מועד הפקה	04/04/2024
שטח התכנית	12.491 דונם קנה מידה

אישורים בתכנית מס' 101-0995332

אישורים בתכנית מס' 101-0995332

שמות*	
מגיש התכנית	ועדה מקומית תאגיד: הועדה המקומית לתכנון ובניה ירושלים
מגיש התכנית	רשות מקומית, אוראל אלבז תאגיד: עיריית ירושלים - מינהל החינוך
עורך ראשי	יוסף בורשטיין תאגיד:

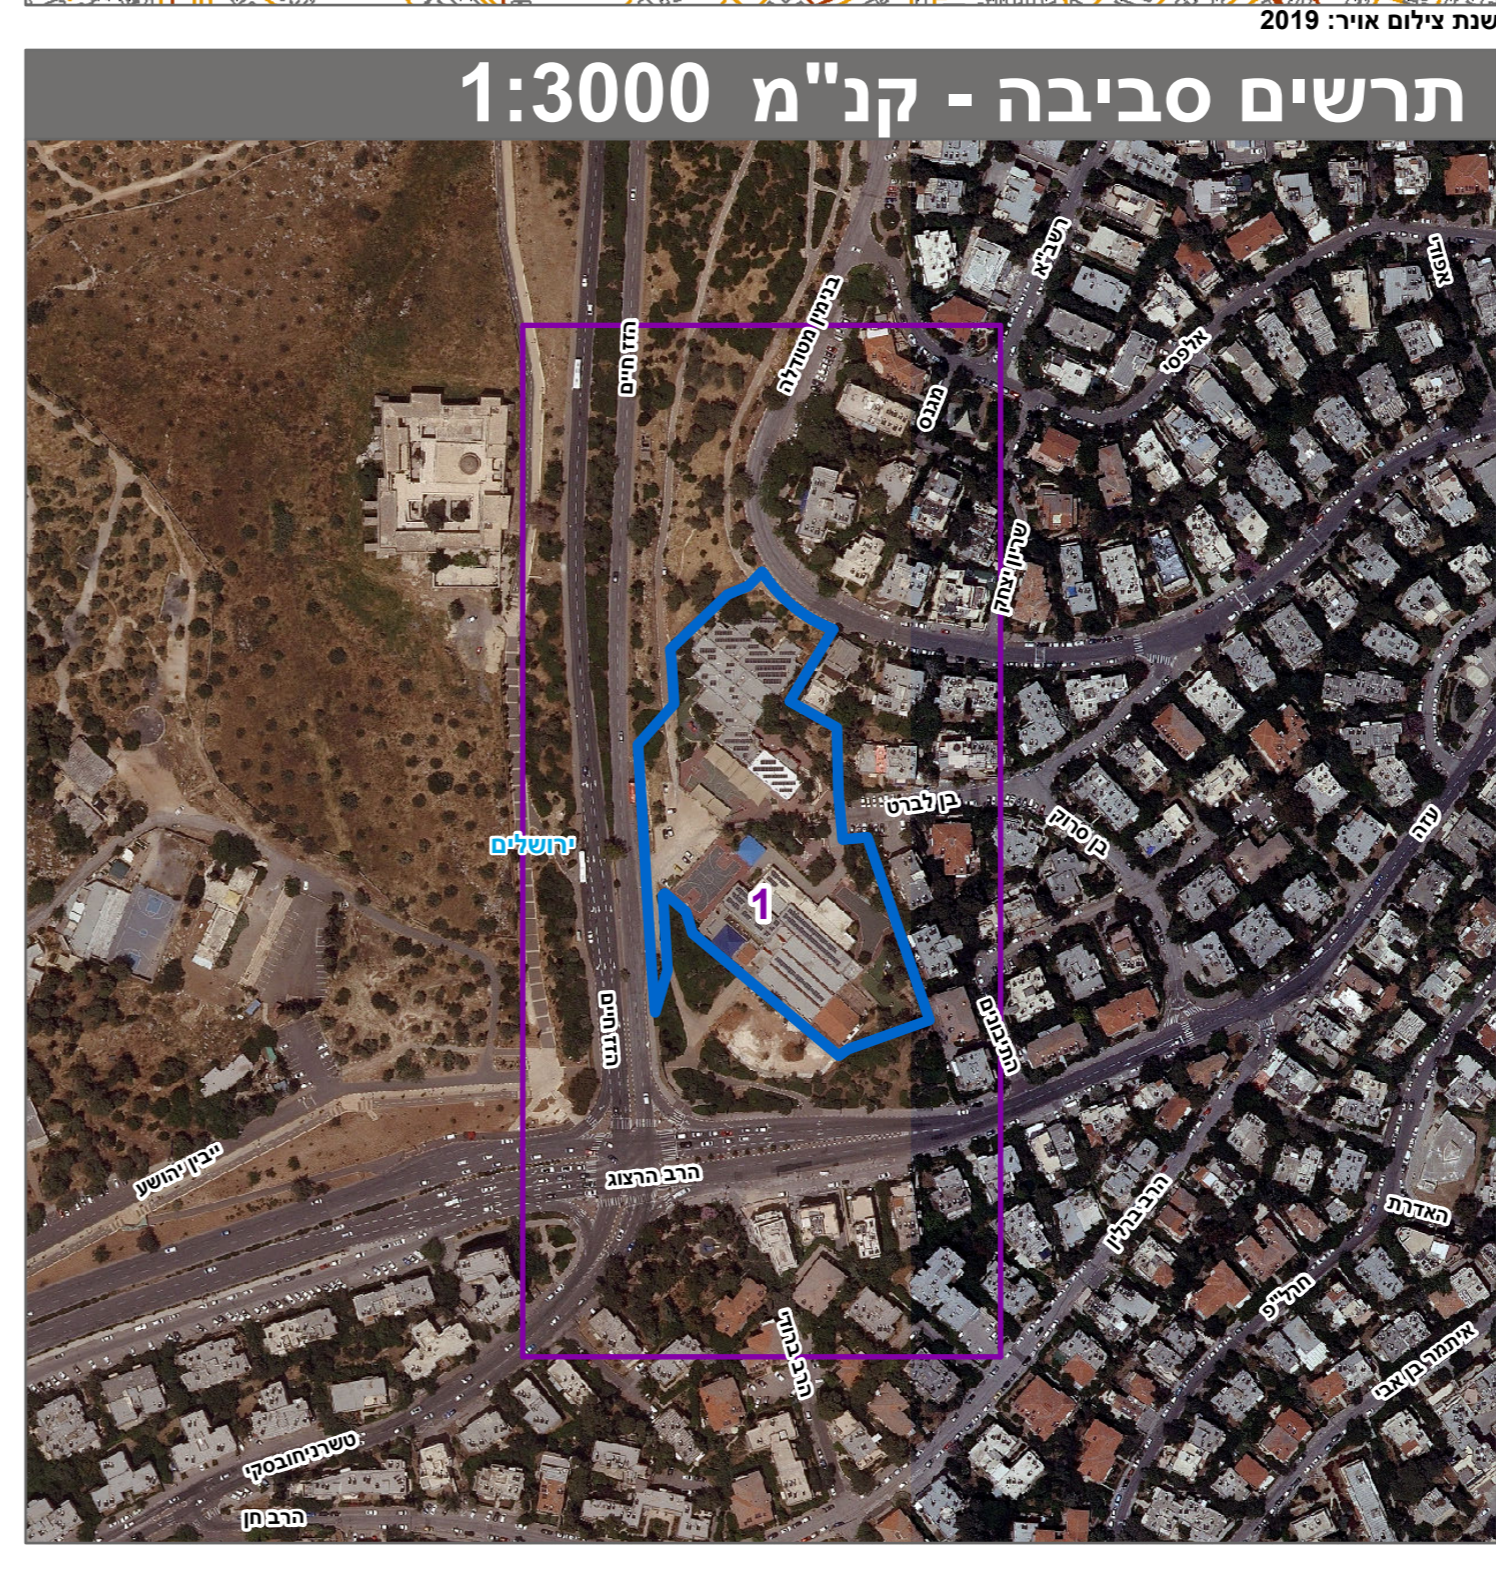

טבלת גושים וחלקות*			
מספר גוש	כל הגוש/חלק	מספרי חלקות בשלמותן	מספרי חלקות בחלקותן
30025	חלק	101, 173, 171	210, 173, 171

* הרשימה המלאה מפורטת בהוראות התכנית / בהודעה שפורסמה בעיתונות וברשומות הרגיני מצהיר בזאת כי המפה הטופוגרפית/המצבית המהווה רקע לתכנית זו, נערכה על ידי ביום 06.03.2024 והיא הוכנה לפי הוראות נוהל מבא"ת ובהתאם להוראות החוק ולתקנות המודדים שבתוקף. דיוק הקו החול והקדסטר: מדידה גרפית

שם המודד	אזב וייס	מספר רישון	1087
תאריך	חתימה	מספר רישון	1087