גליון 1

הערות:

א-יש לבקש תכנית תאורה ואדיכלות מועדכנת מהיועצים

ב-צביעה באזור הנת"צ היא דו רכבי, בצד השני יש לבדוק האפשרות שתהיה רמת תפקוד הסימון B לפני ביצוע יש לקבל התיחסות מנהל מערך פיקוח ובקרה על אמצעי בטיחות במרחב הציבור

ג- יש לבקש ההסדר הנסדי של הצומת למקם הפנסים

מס' חניות לפי מצב קיים	כ-195	כולל חניות לא חוקיות
מס' חניות לפי תכנון שי עגנון	כ-230	כולל חניות לא חוקיות מחוץ לגבול אישור
מס' חניות לפי תכנון הנת"צ	219	

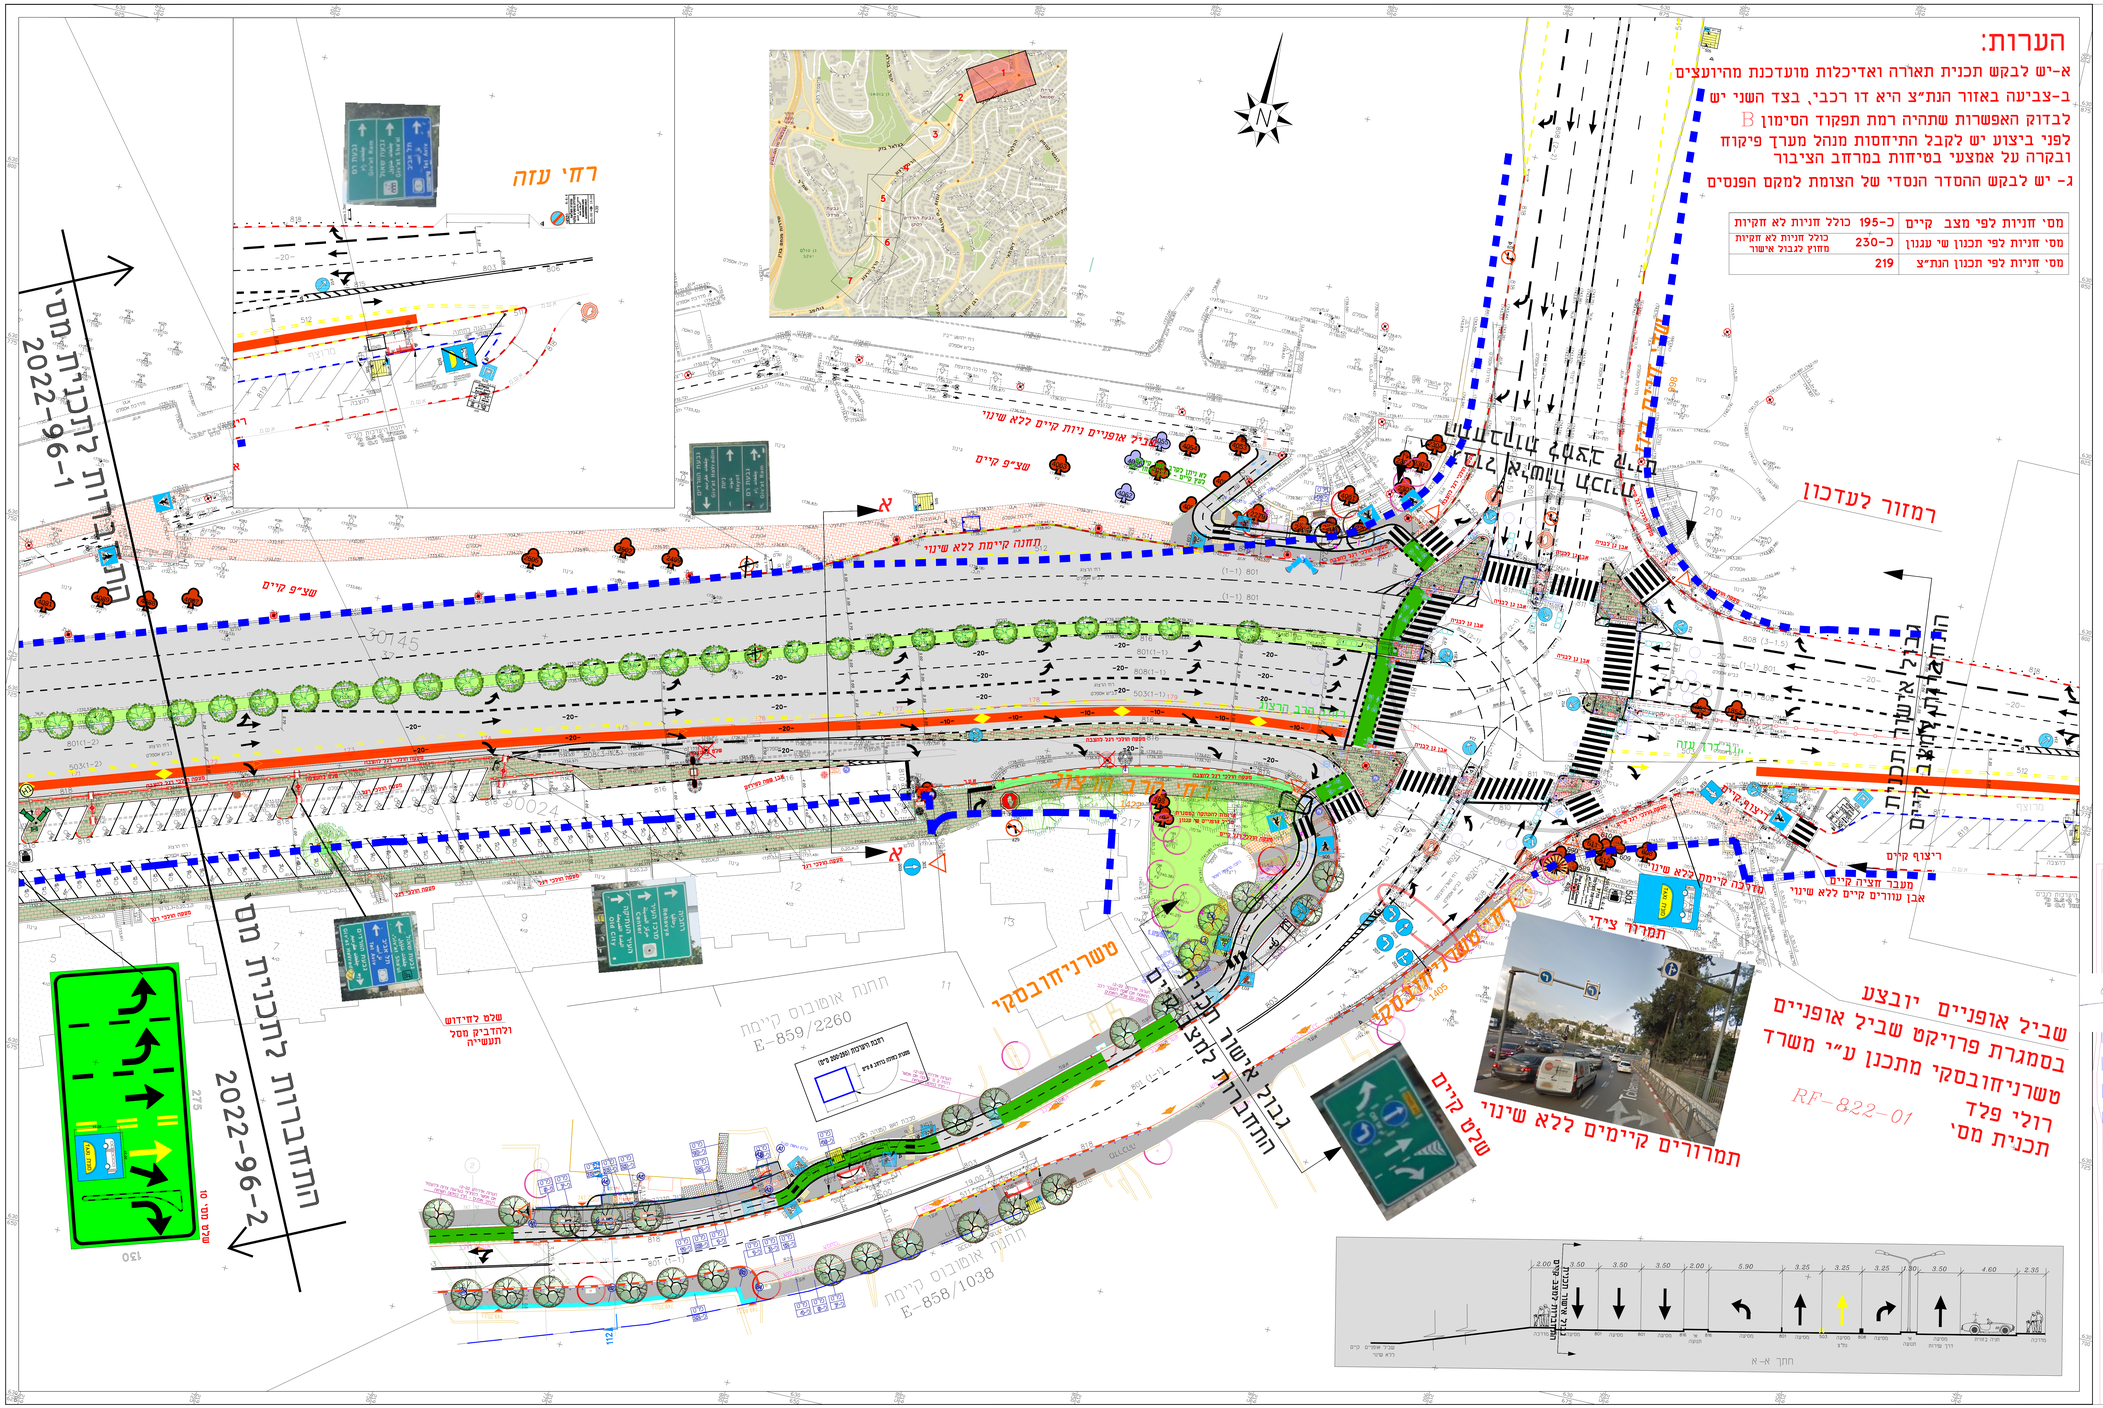

מקרא

אבן שפה קיימת	
אבן שפה קיימת לפירוק	
אבן שפה לבצוע	
תמרור קיים	
תמרור לביטול	
עמוד תאורה לביטול	
עמוד תאורה חדש	
דרך שירות לא בגבול תכנית	
גבול דרך לפי ת.ב.ע. מס' 889 ג	

2022-96	
2022-96.Fil	
2022-96.Dwg	
19.07.2023	
2022-96-1	1:250

תכנית אב

נת"צ הרצוג

תכנית הסדר תנועה

מתכנן: ירדן תנועה יכבישים

מ.ר. אבנר-דרום 2 רעננה

טל' 09-6275463

INFO YARDEN-ENG.COM

מנהל פרויקט: נת"צ הרצוג

מנהל תחום תנועה: מרים מנה

מנהל תכנון: מיטל נבו

מרכז תכנון: אריאל מגידוביץ' ענבל

02.01.2024	עדכון לפי הנחיות מנהל מרחב צפון
18.02