גליון 3

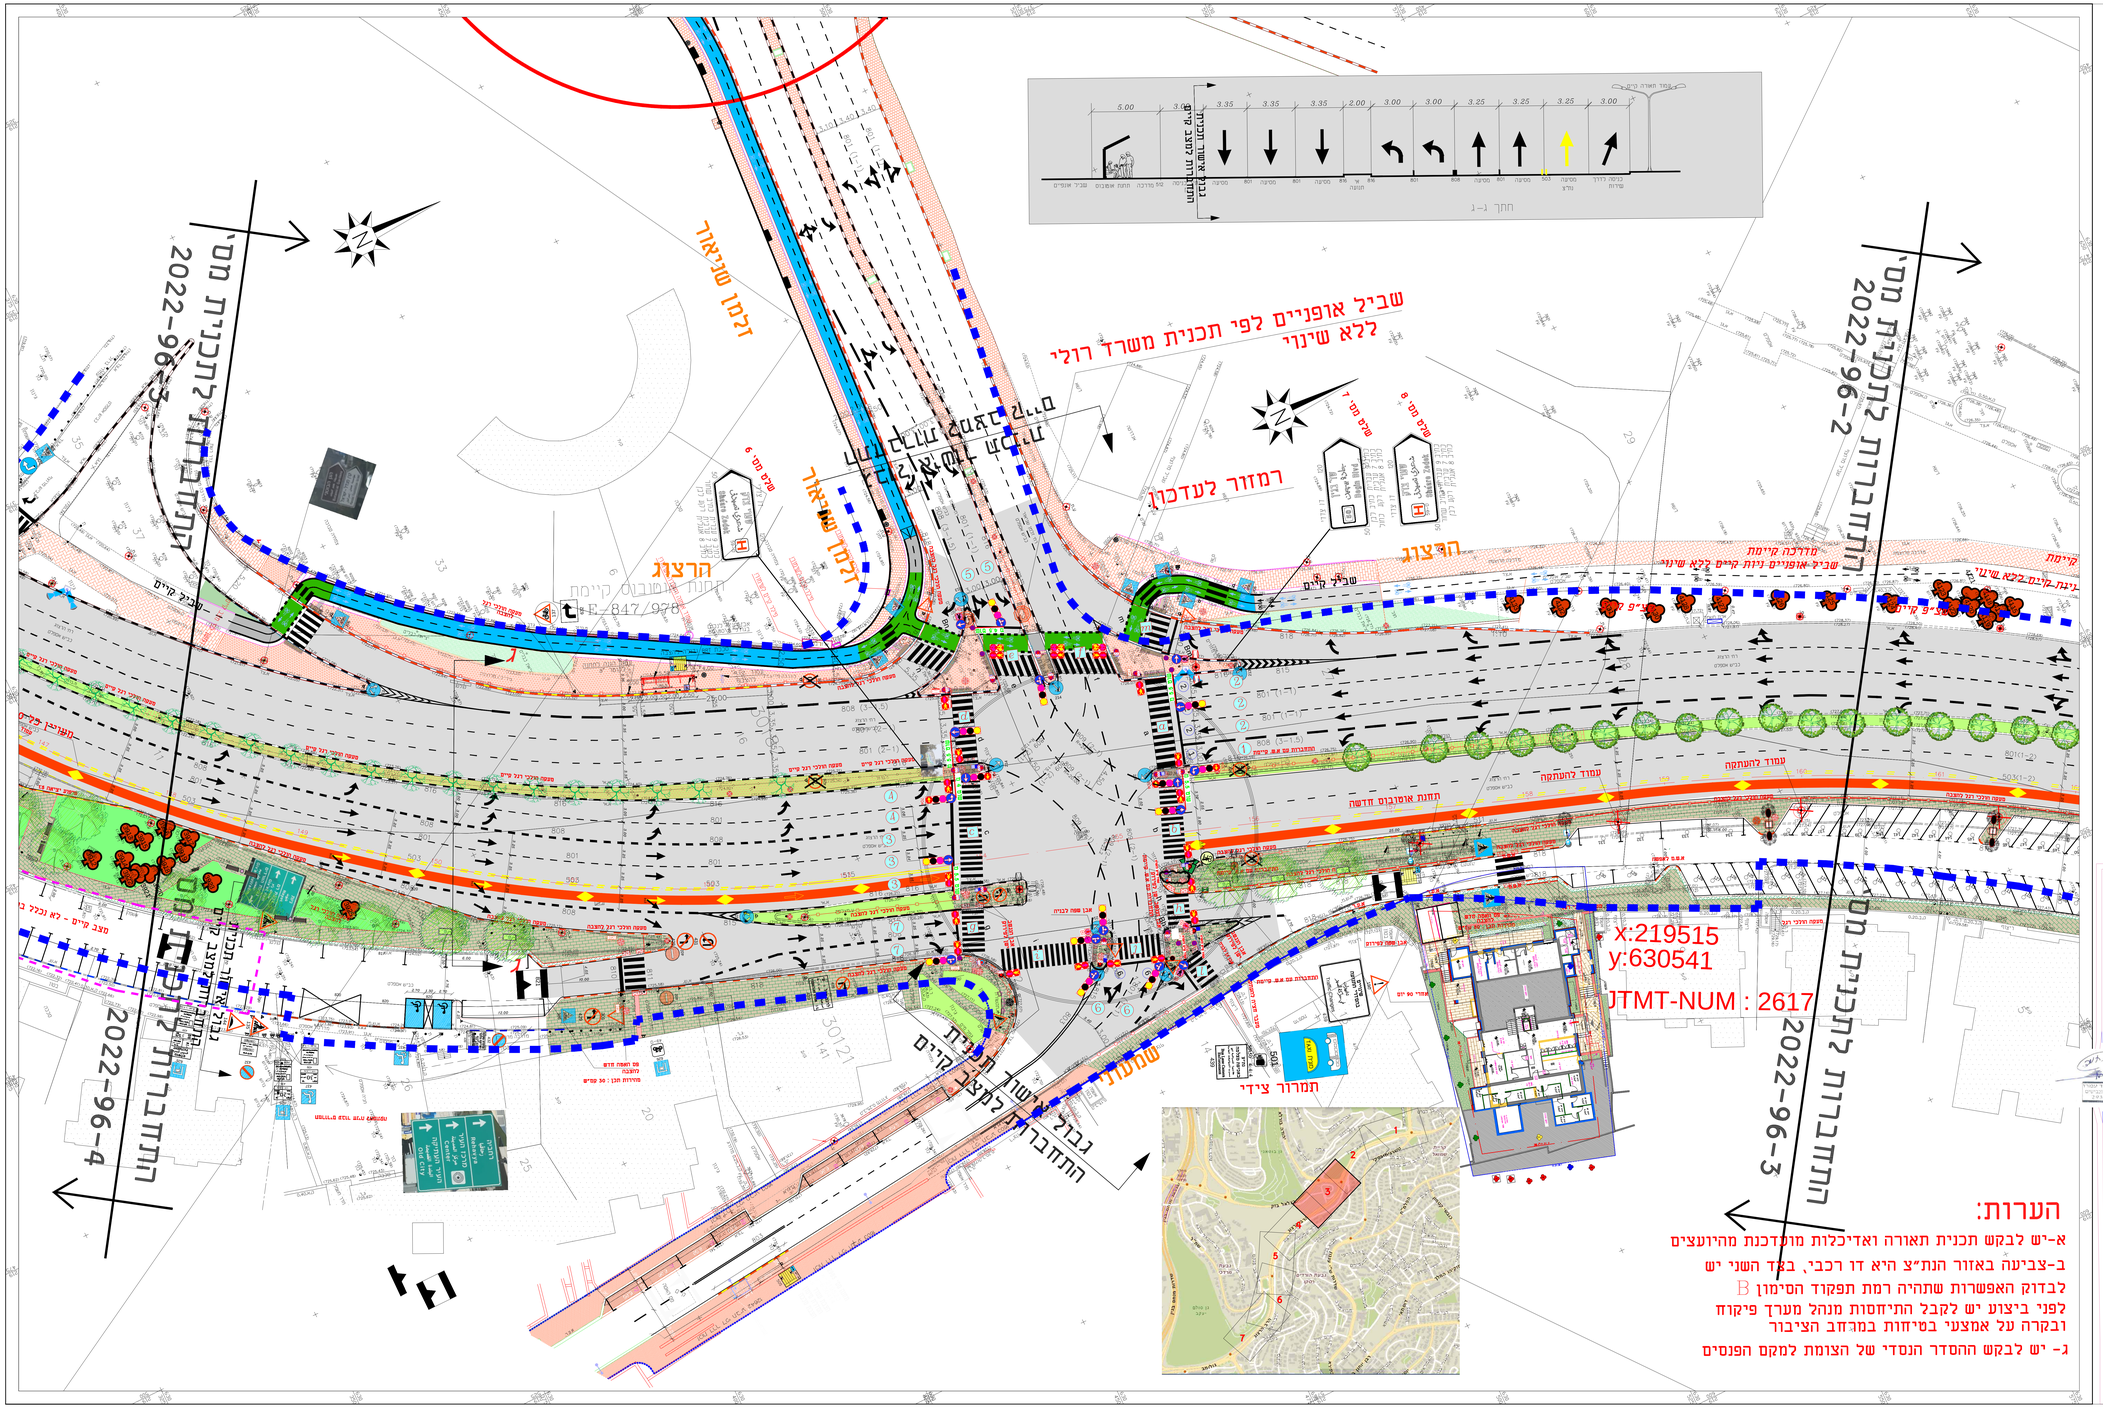

הערות:

א-יש לבקש תכנית תאורה ואדיכלות מוקדכנת מהיועצים

ב-צביעה באזור הנת"צ היא דו רכבי, בצד השני יש לבדוק האפשרות שתהיה רמת תפקוד הסימון B

לפני ביצוע יש לקבל התיחסות מנהל מערך פיקוח ובקרה על אמצעי בטיחות במרחב הציבור

ג- יש לבקש ההסדר הנסדי של הצומת למקם הפנסים

מקרא

אבן שפה קיימת	
אבן שפה קיימת לפירוק	
אבן שפה לביצוע	
תמרור קיים	
תמרור לביטול	
עמוד תאורה לביטול	
עמוד תאורה חדש	
דרך שרות לא בנבול תכנית	
גבול רישוי לפי ת.ב.ע מס' 889 ב	

נבדוק עבור רחב הנתיב 3.5	
נבדוק עבור מרחב מוגבל 3.4	
נבדוק בשל אזרים בנדר הפרדה	
נבדוק רוחב מינימלי	
הוספת רוחב מינימלי	18.06.2024
הוספת רוחב מינימלי	18.06.2024
הוספת רוחב מינימלי	18.06.2024