










תאריך:	פירוס שינויים:
18.08.25	חזית עיריכת גיליון
08.06.25	הבנון צמחים
17.06.25	הוספת תוכנון פירי
03.11.25	גיליונות לבקרת אודיית העיר ונגישות
30.11.25	גיליונות לבקרת בטיחות ותחילת תכנון
23.12.25	באתר אודיית העיר ונגישות

מפתח גליונות אזורי מיתון תנועה

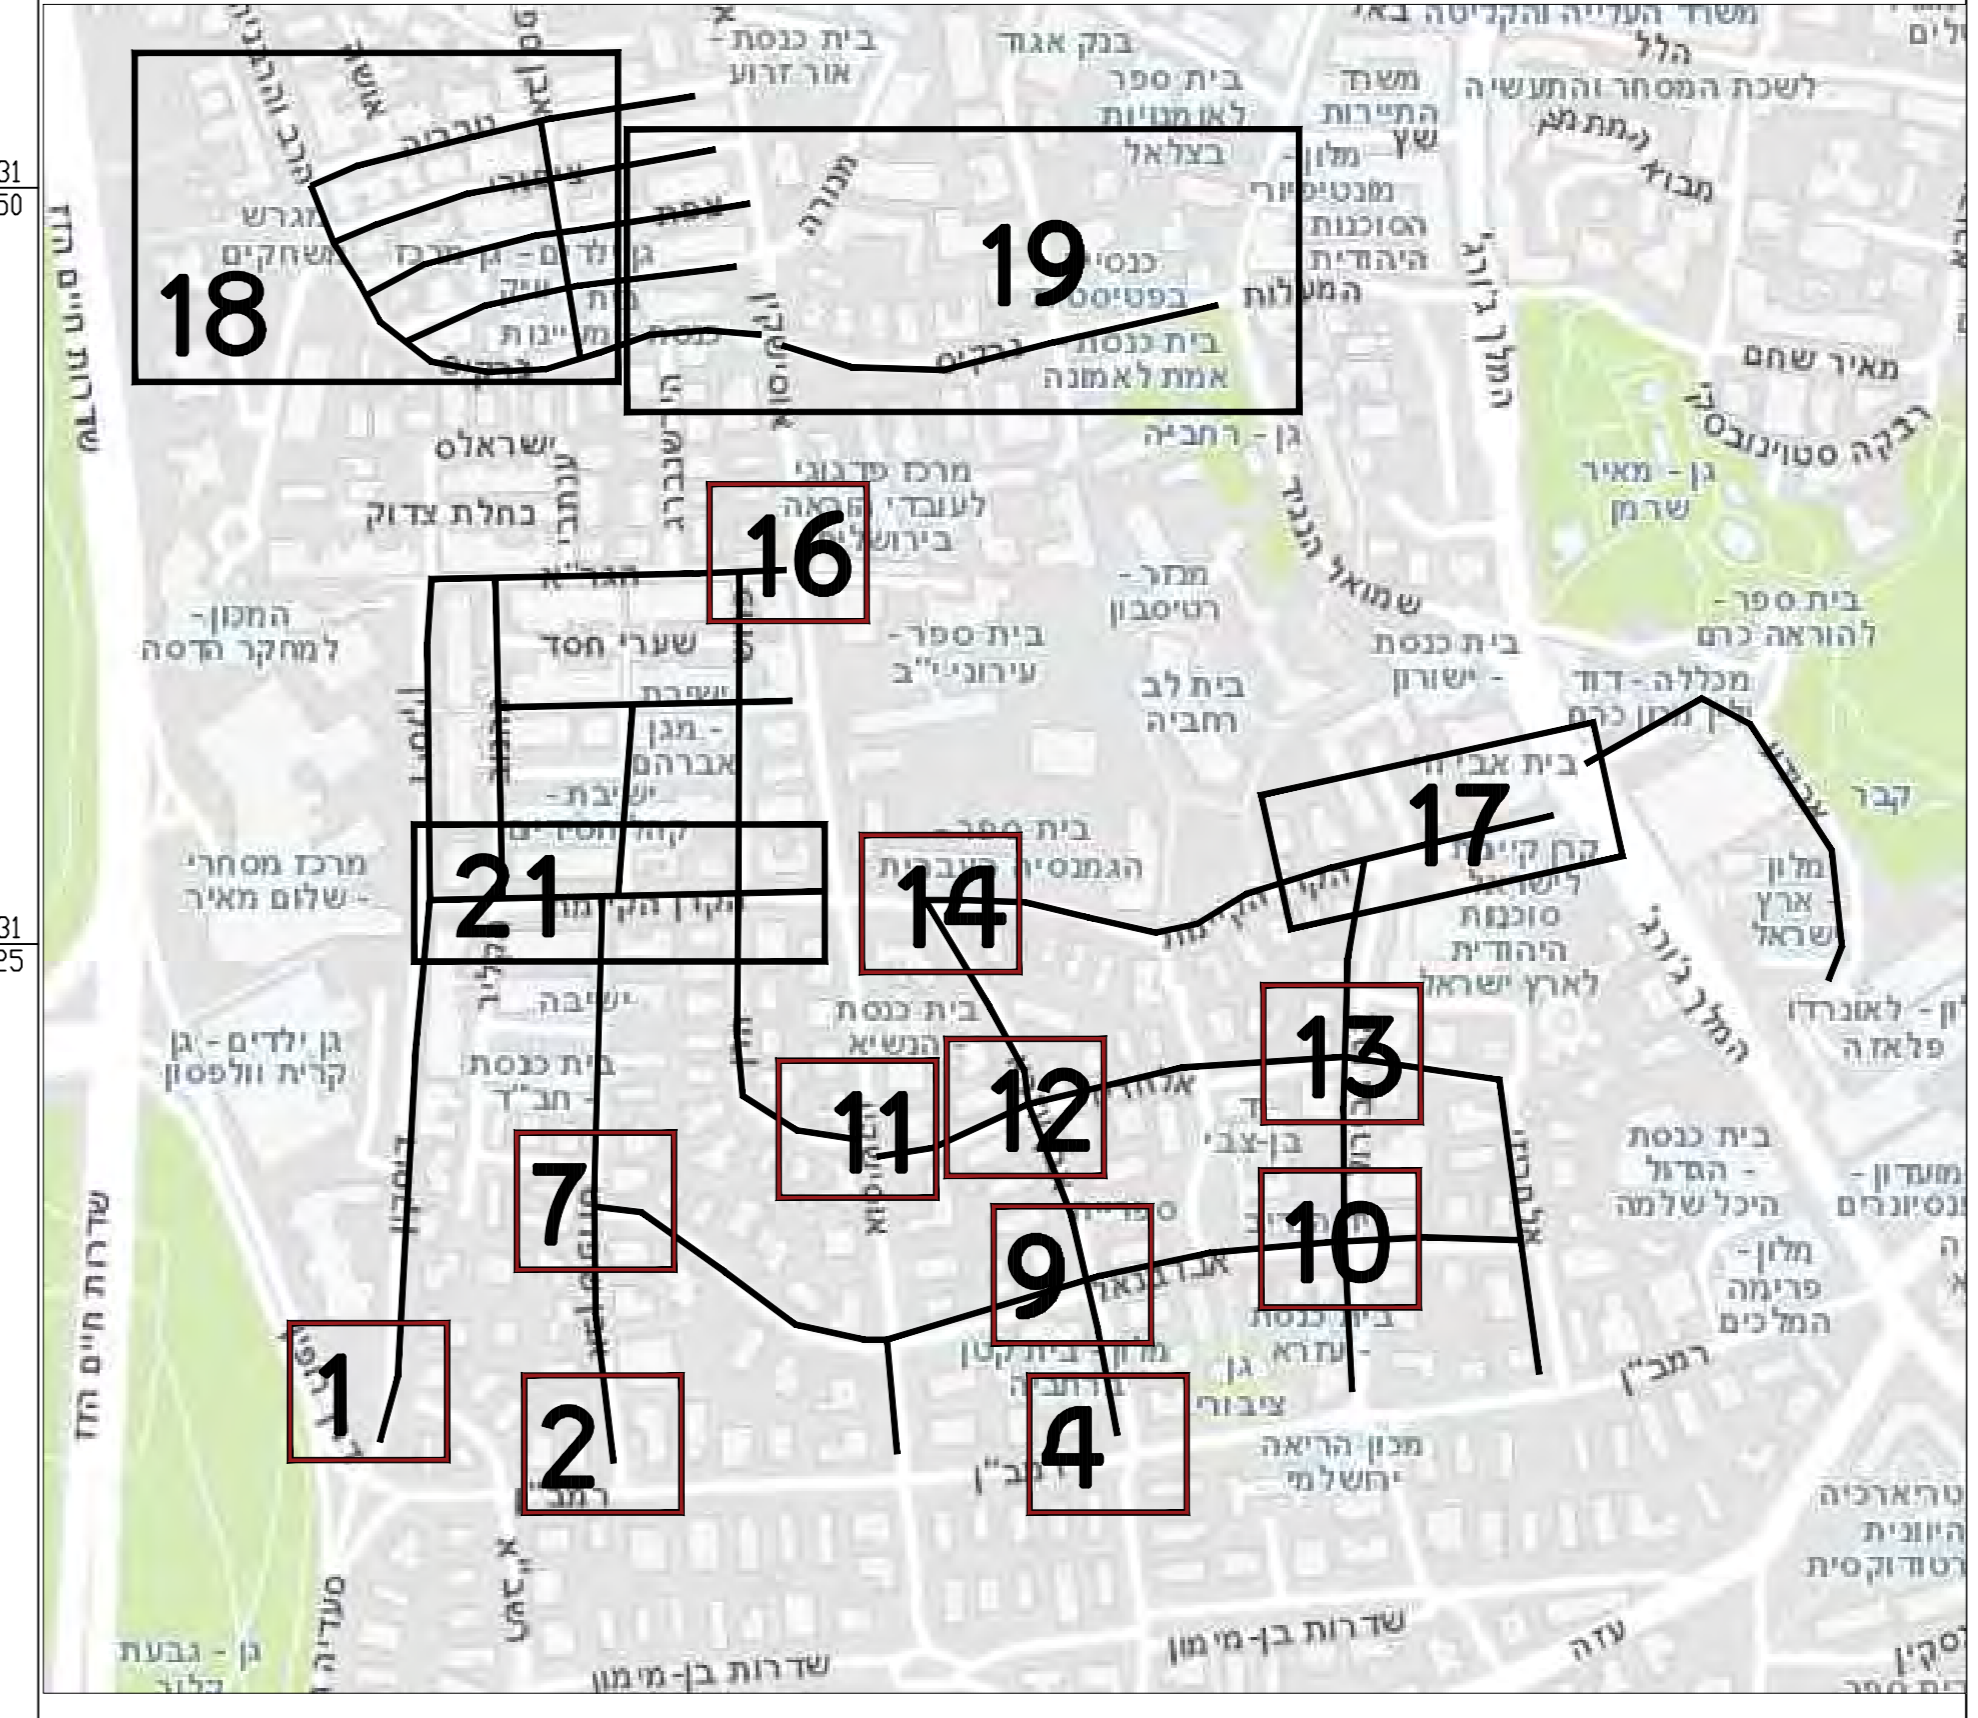

מקרא

- הפעיה לגיליון פרטים
- גבול עבודת פיתוח
- חוספת שטח מדרכה
- אבן שפה כביש רחבה בוררה
- אבן חיבור בין ריצוף חדש לקיים
- אבן שפה מתוכננת
- מדרכת אספלט- רח' נרקוס בלבד
- ריצוף מדרכה- מעל 175 מ'
- ריצוף מדרכה- מתחת 175 מ'
- ריצוף מדרכה- מעבר לרכב שוב 8 סמ'
- ערוגה לעץ
- אשפתון
- פח אספה
- מעקה הולכה ופרפרצות
- ריצוף נגישות במעבר חצייה- אבן הולכה עם פסים
- אבן סימון עם בליטות
- ספסלים
- עץ קיים
- עץ מתוכנן

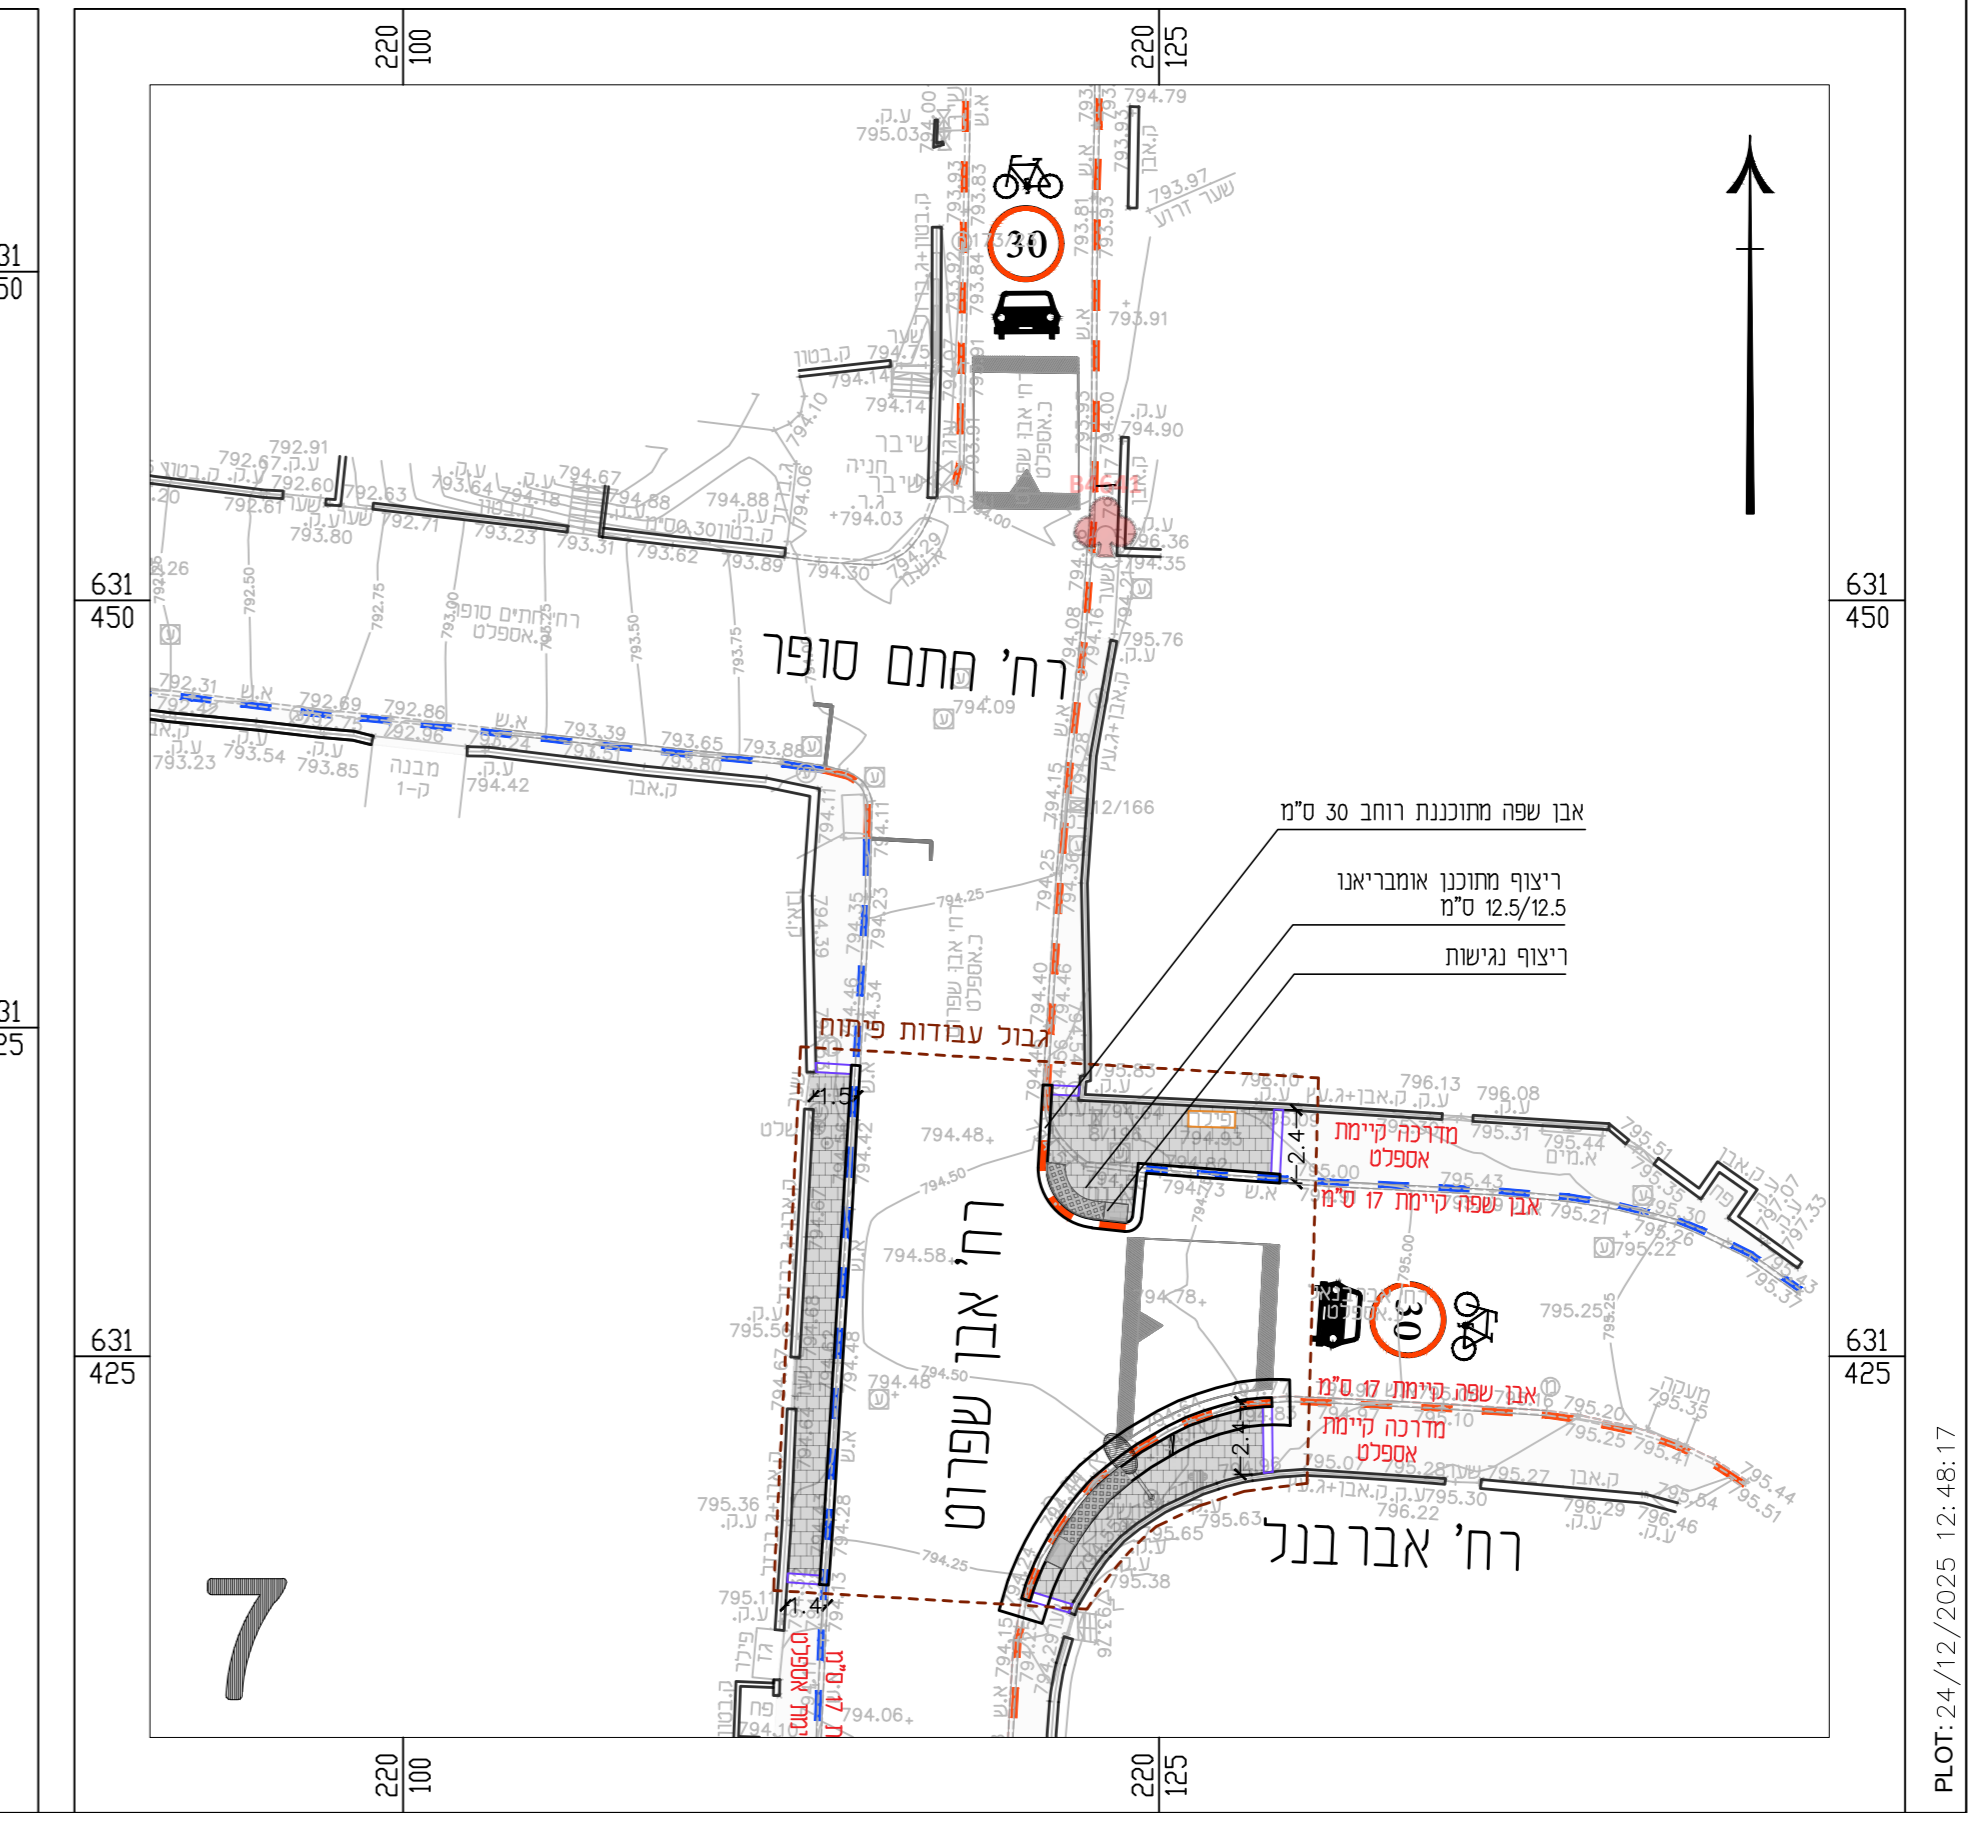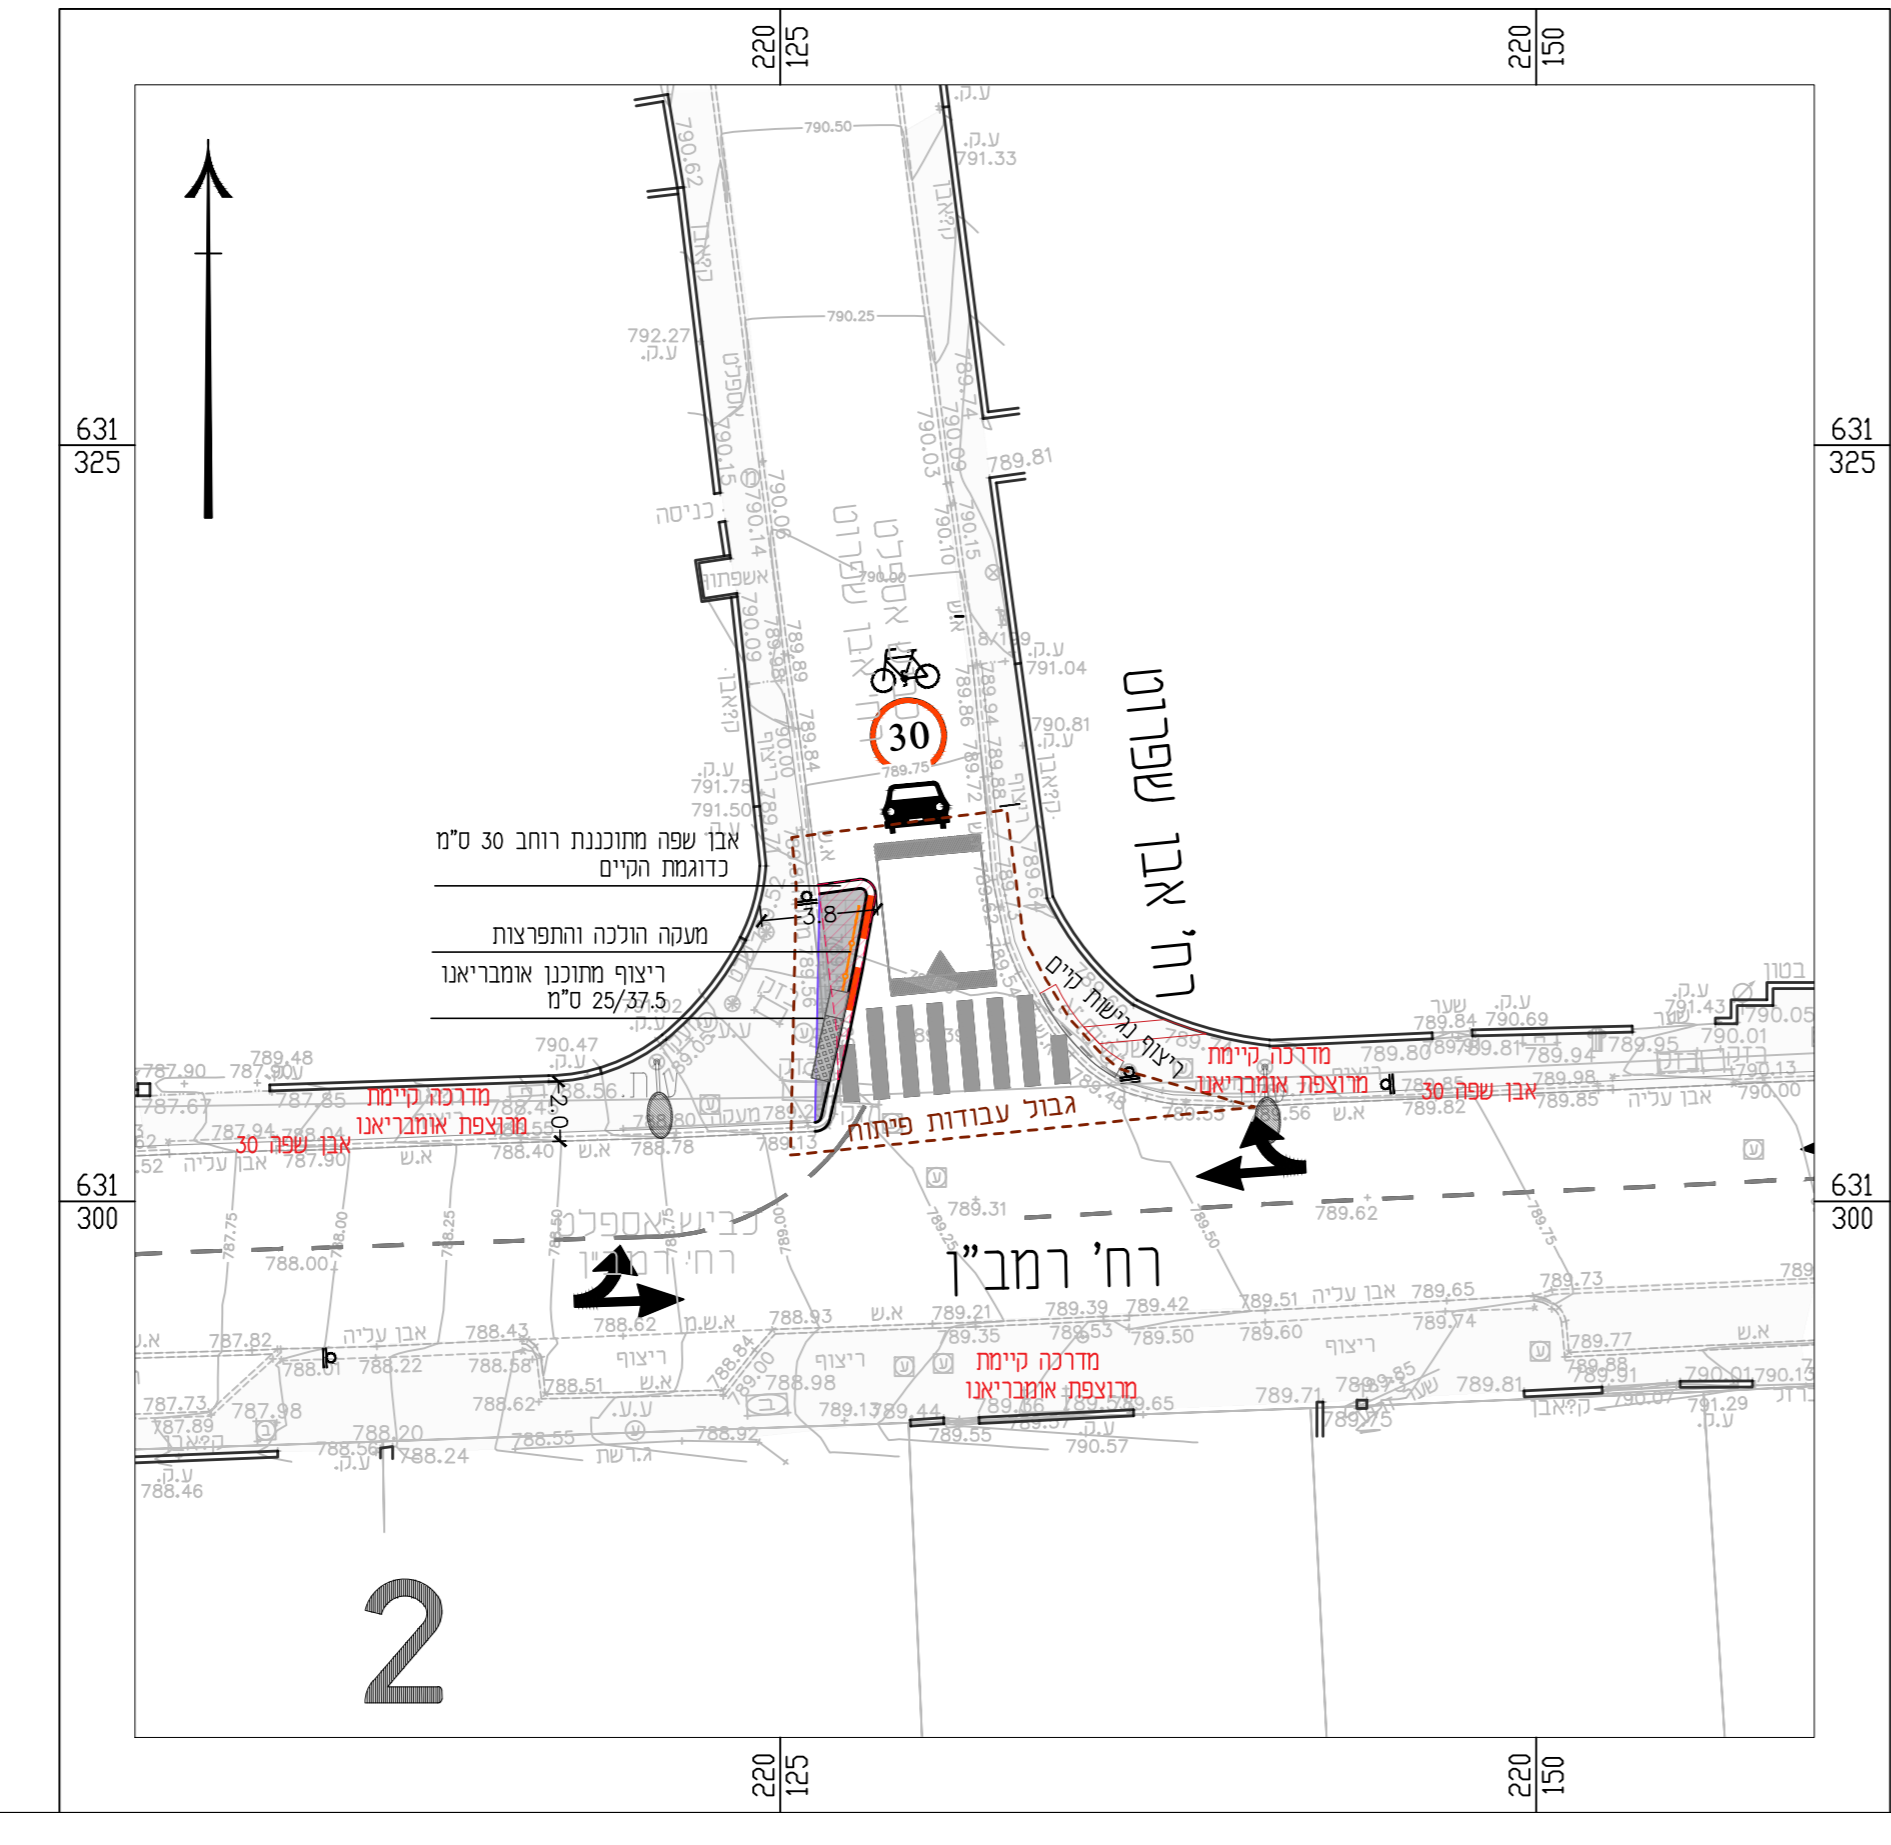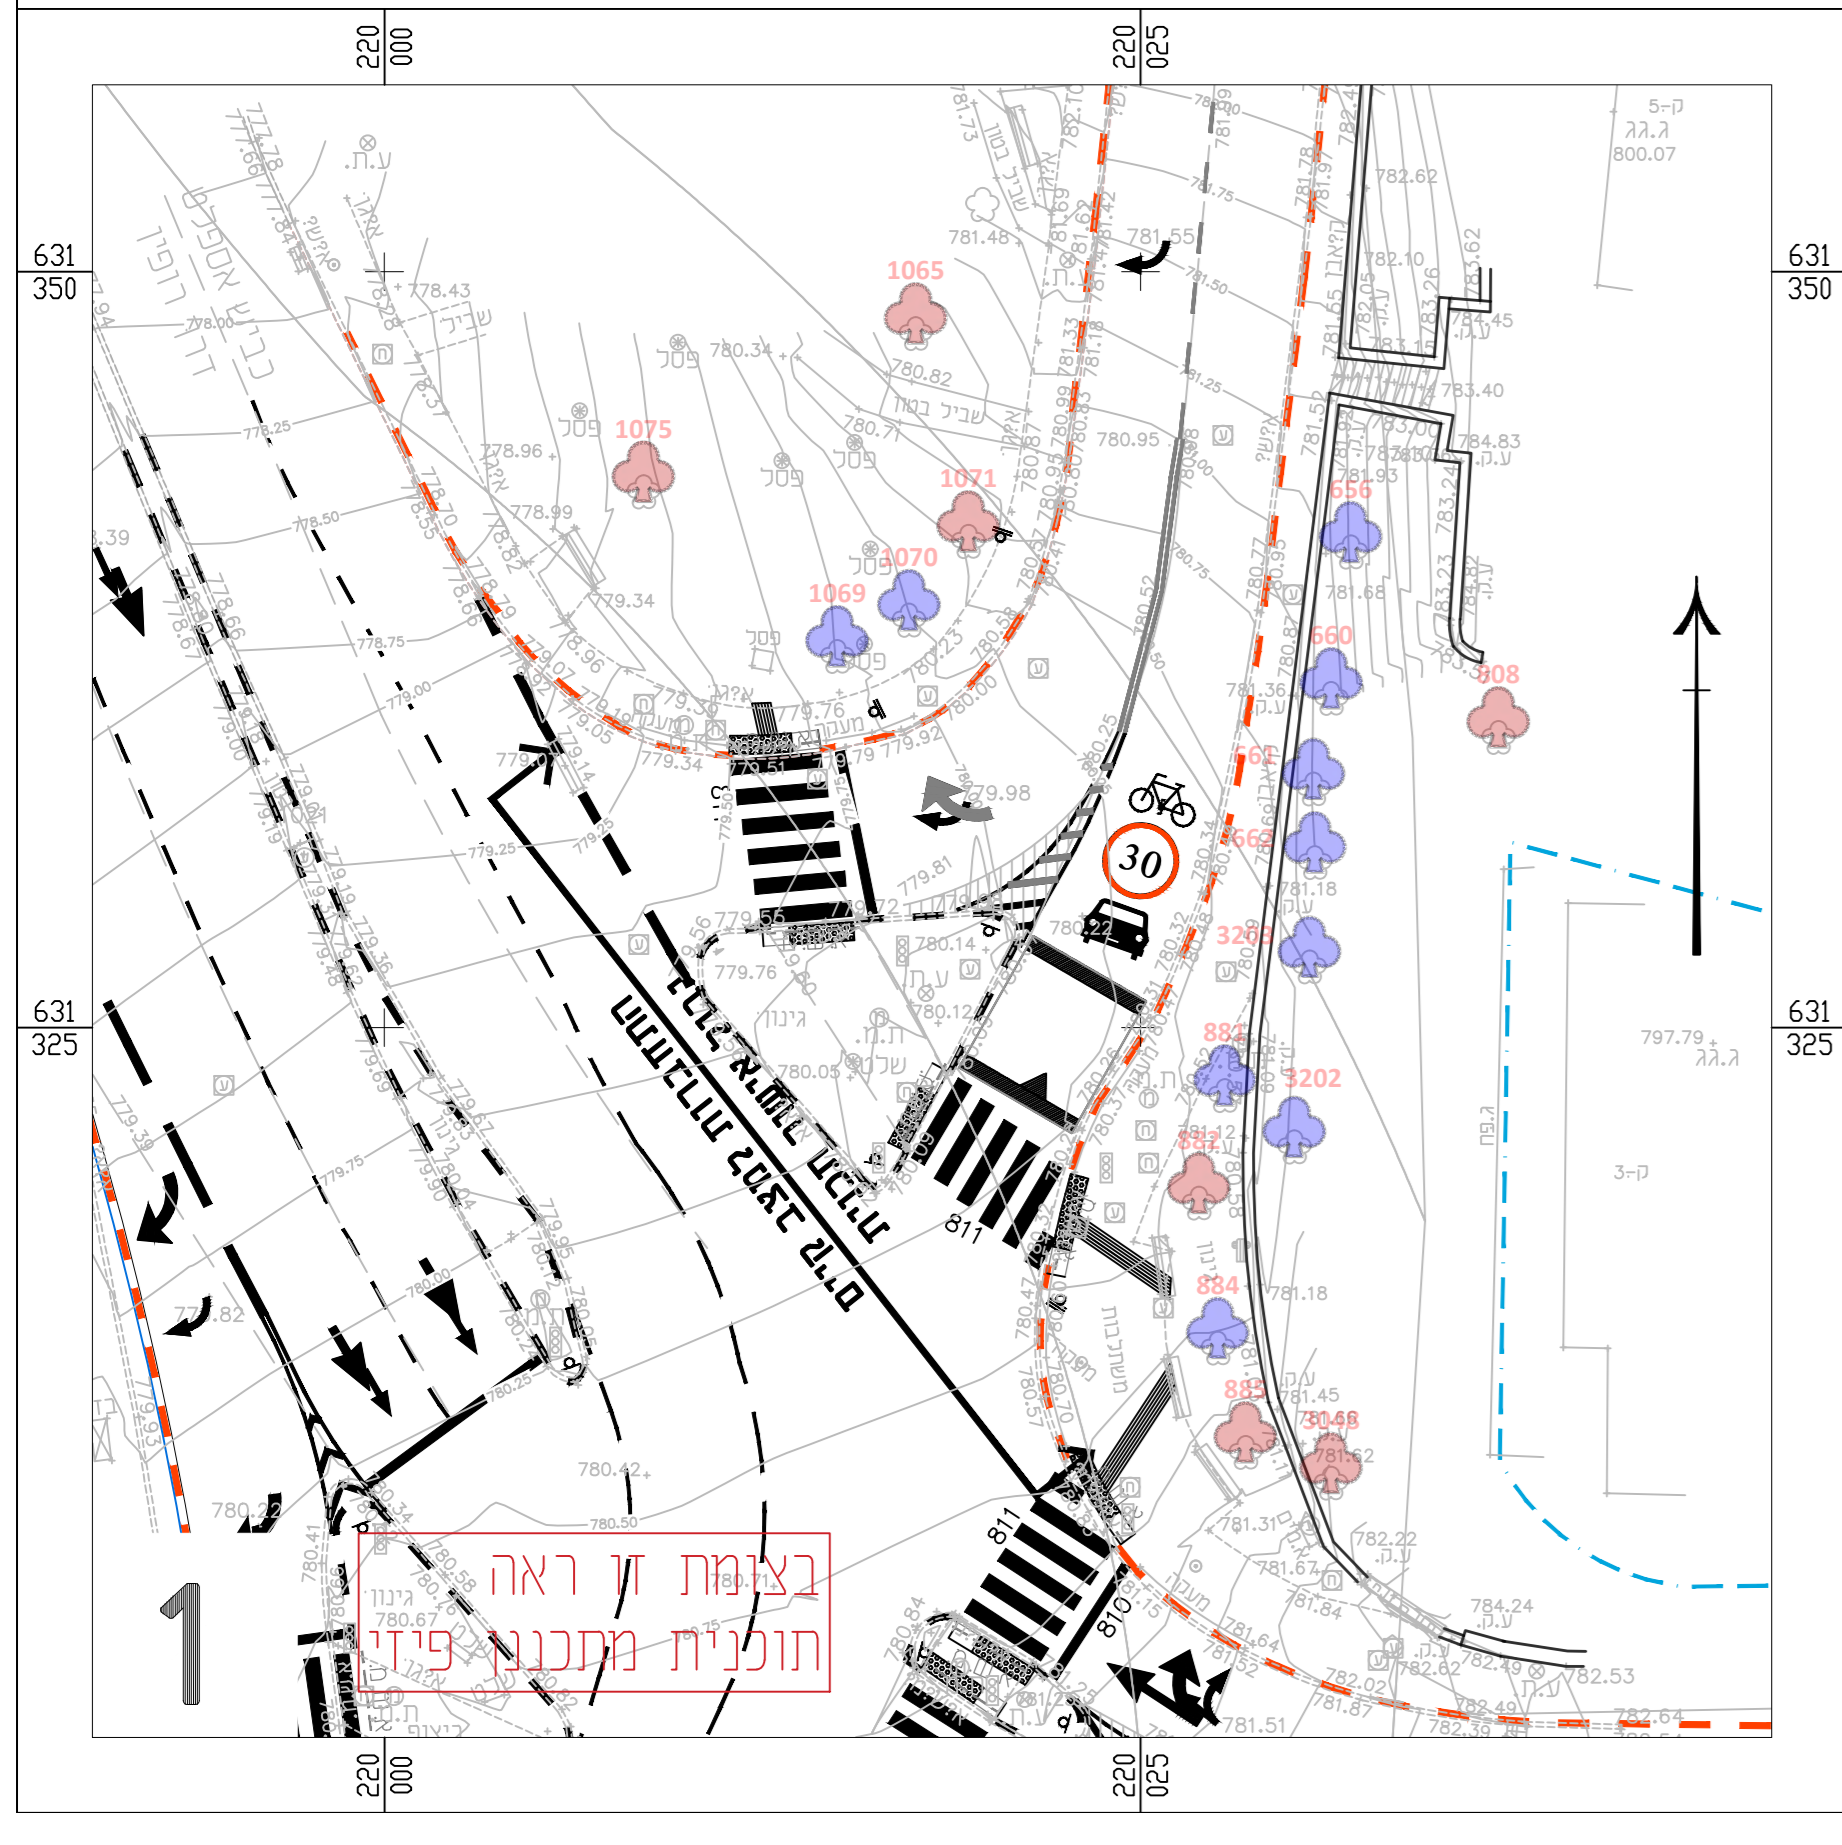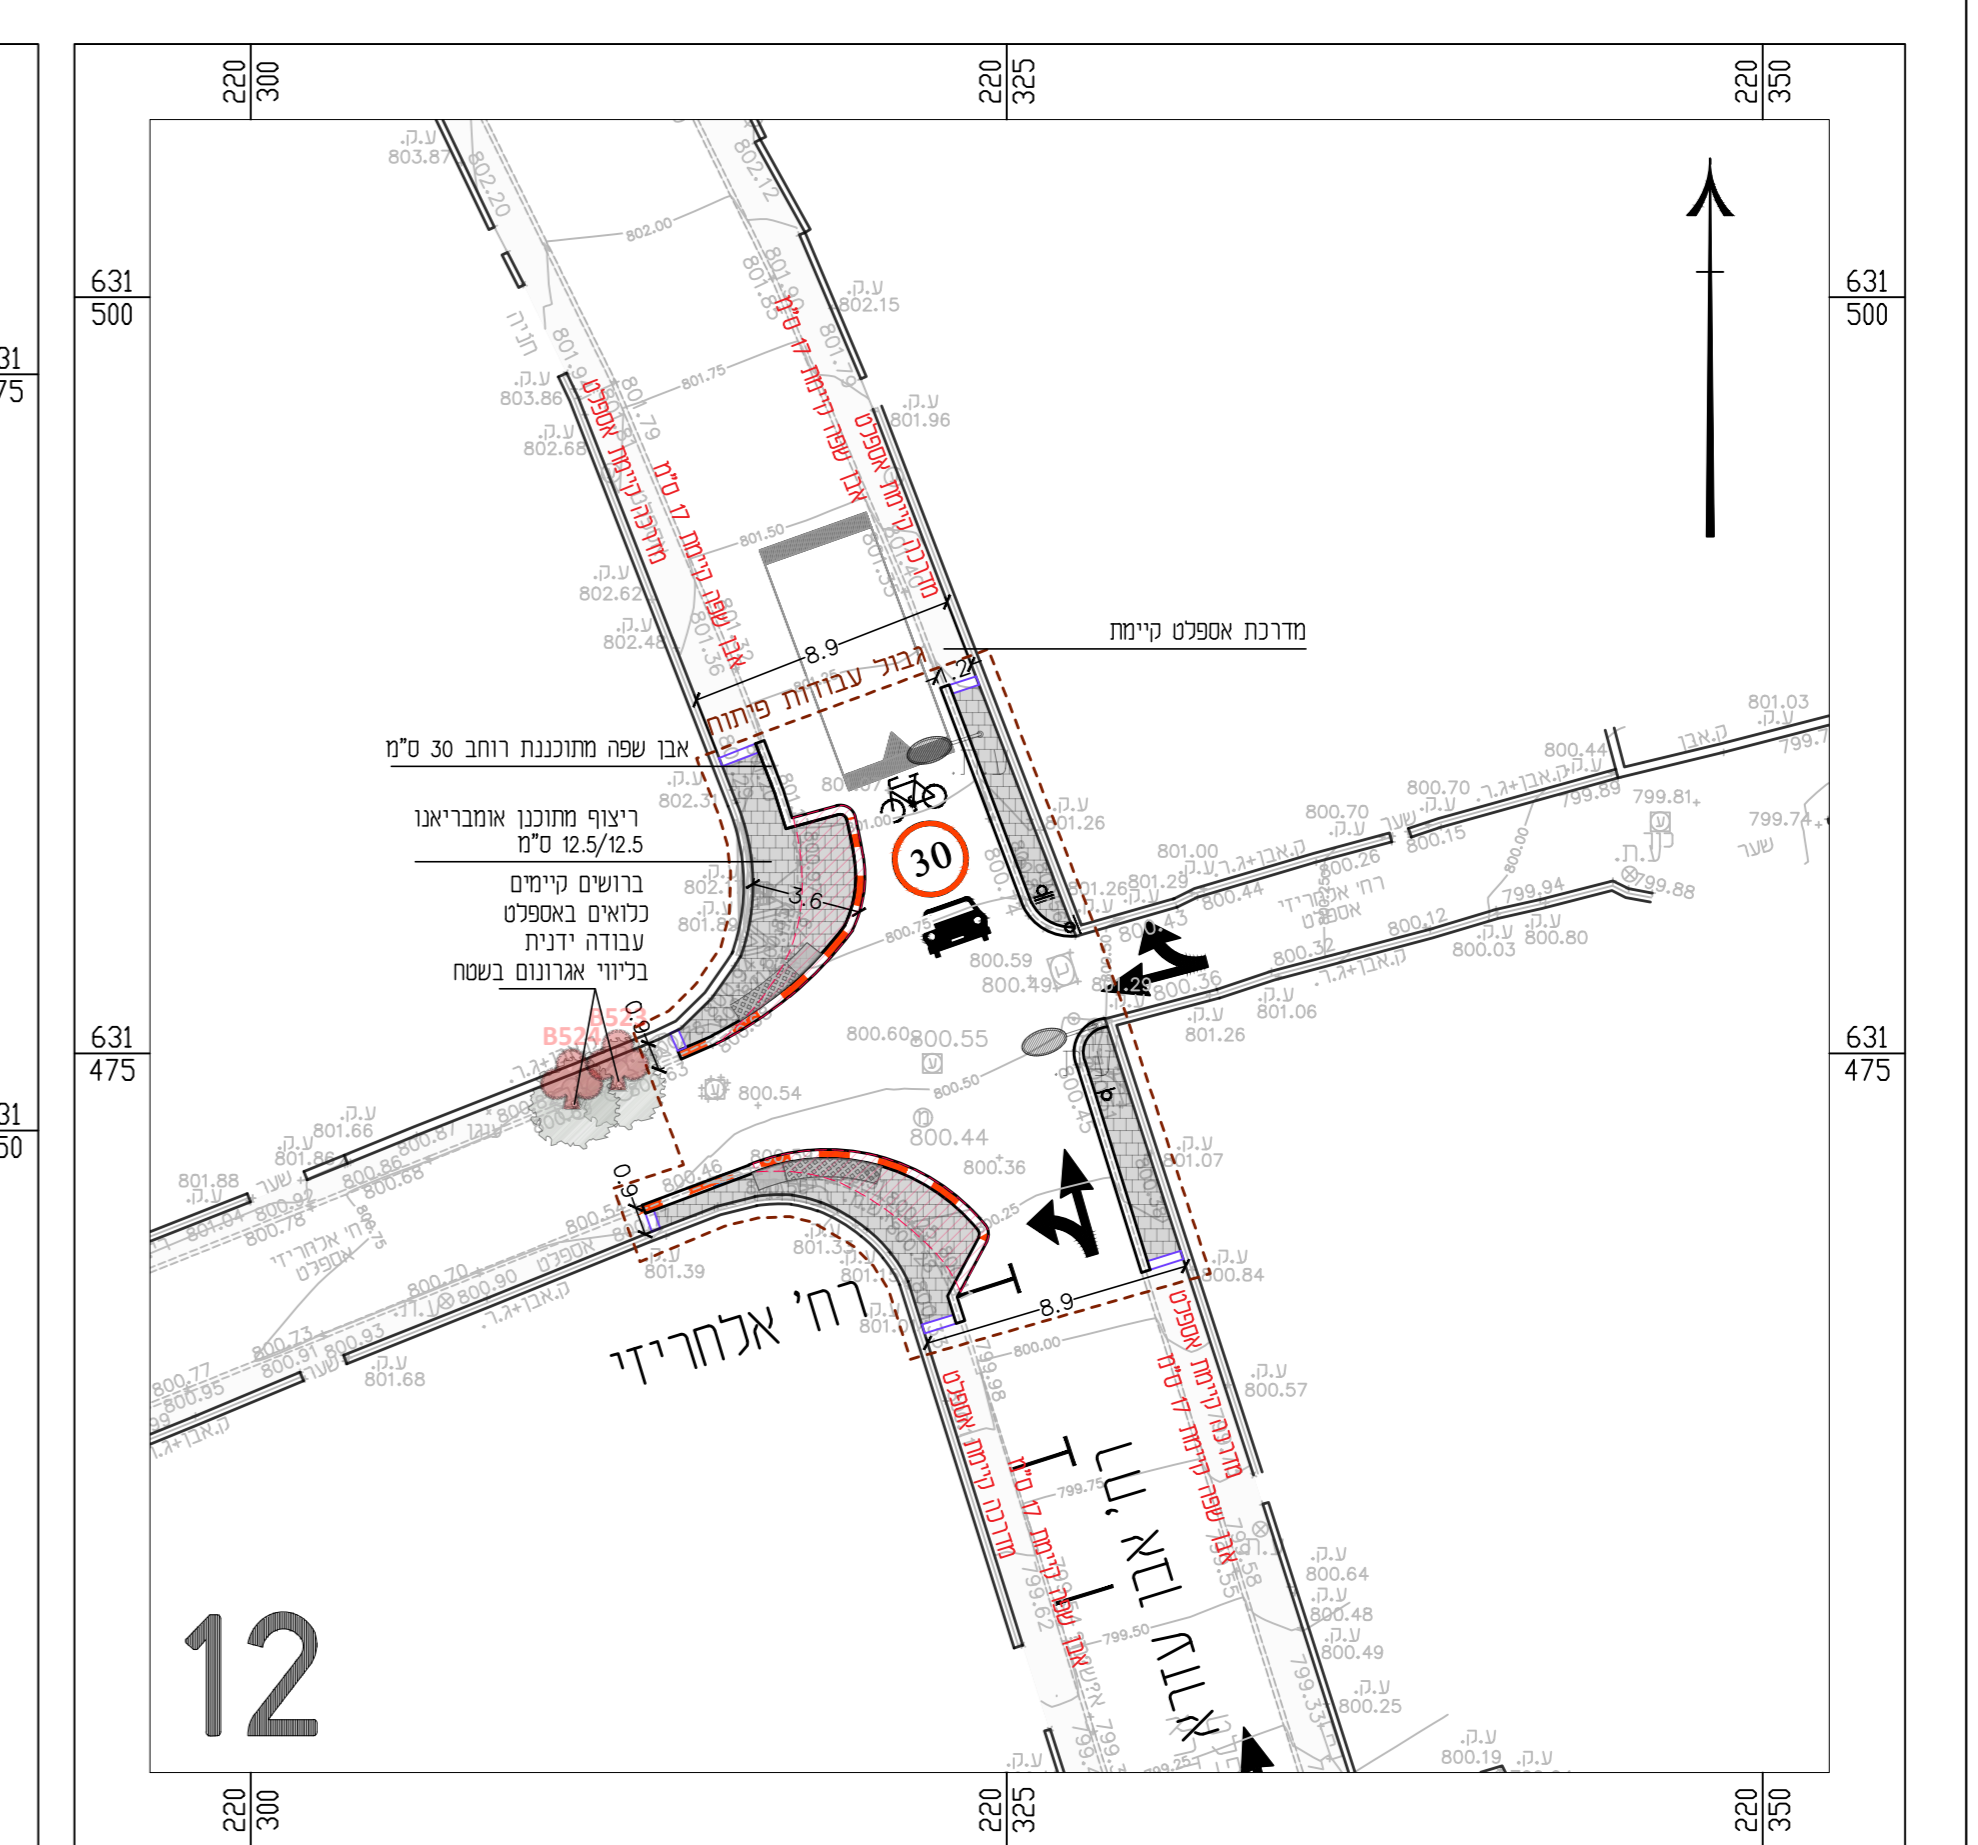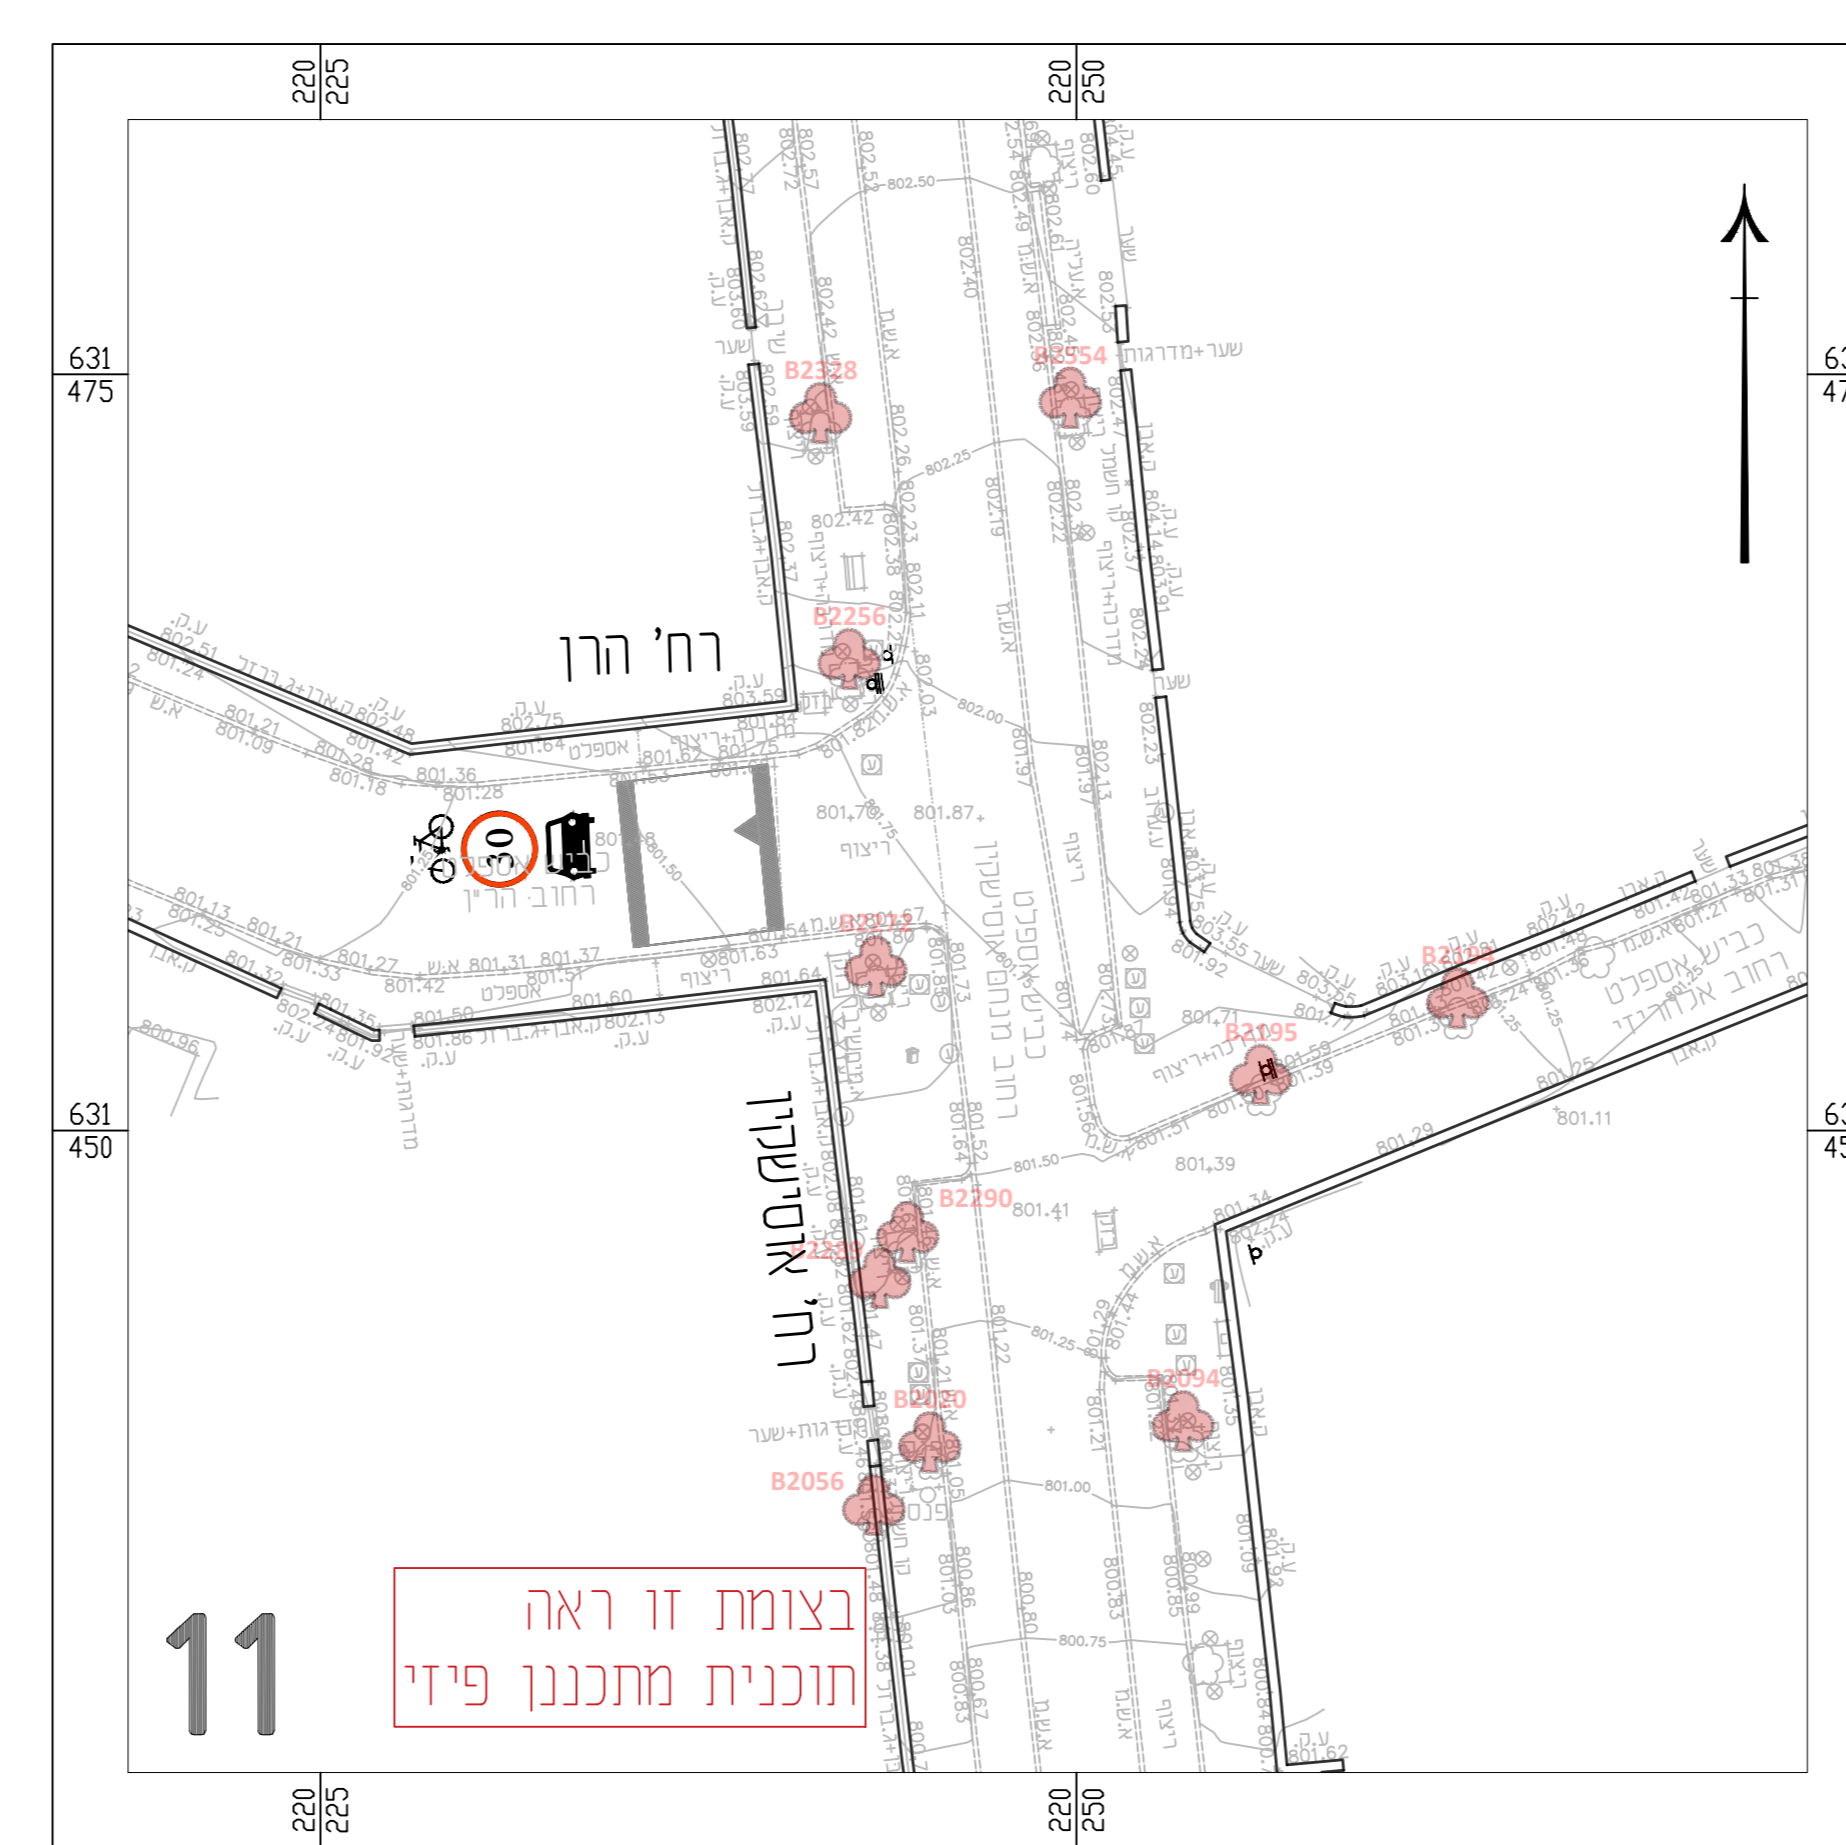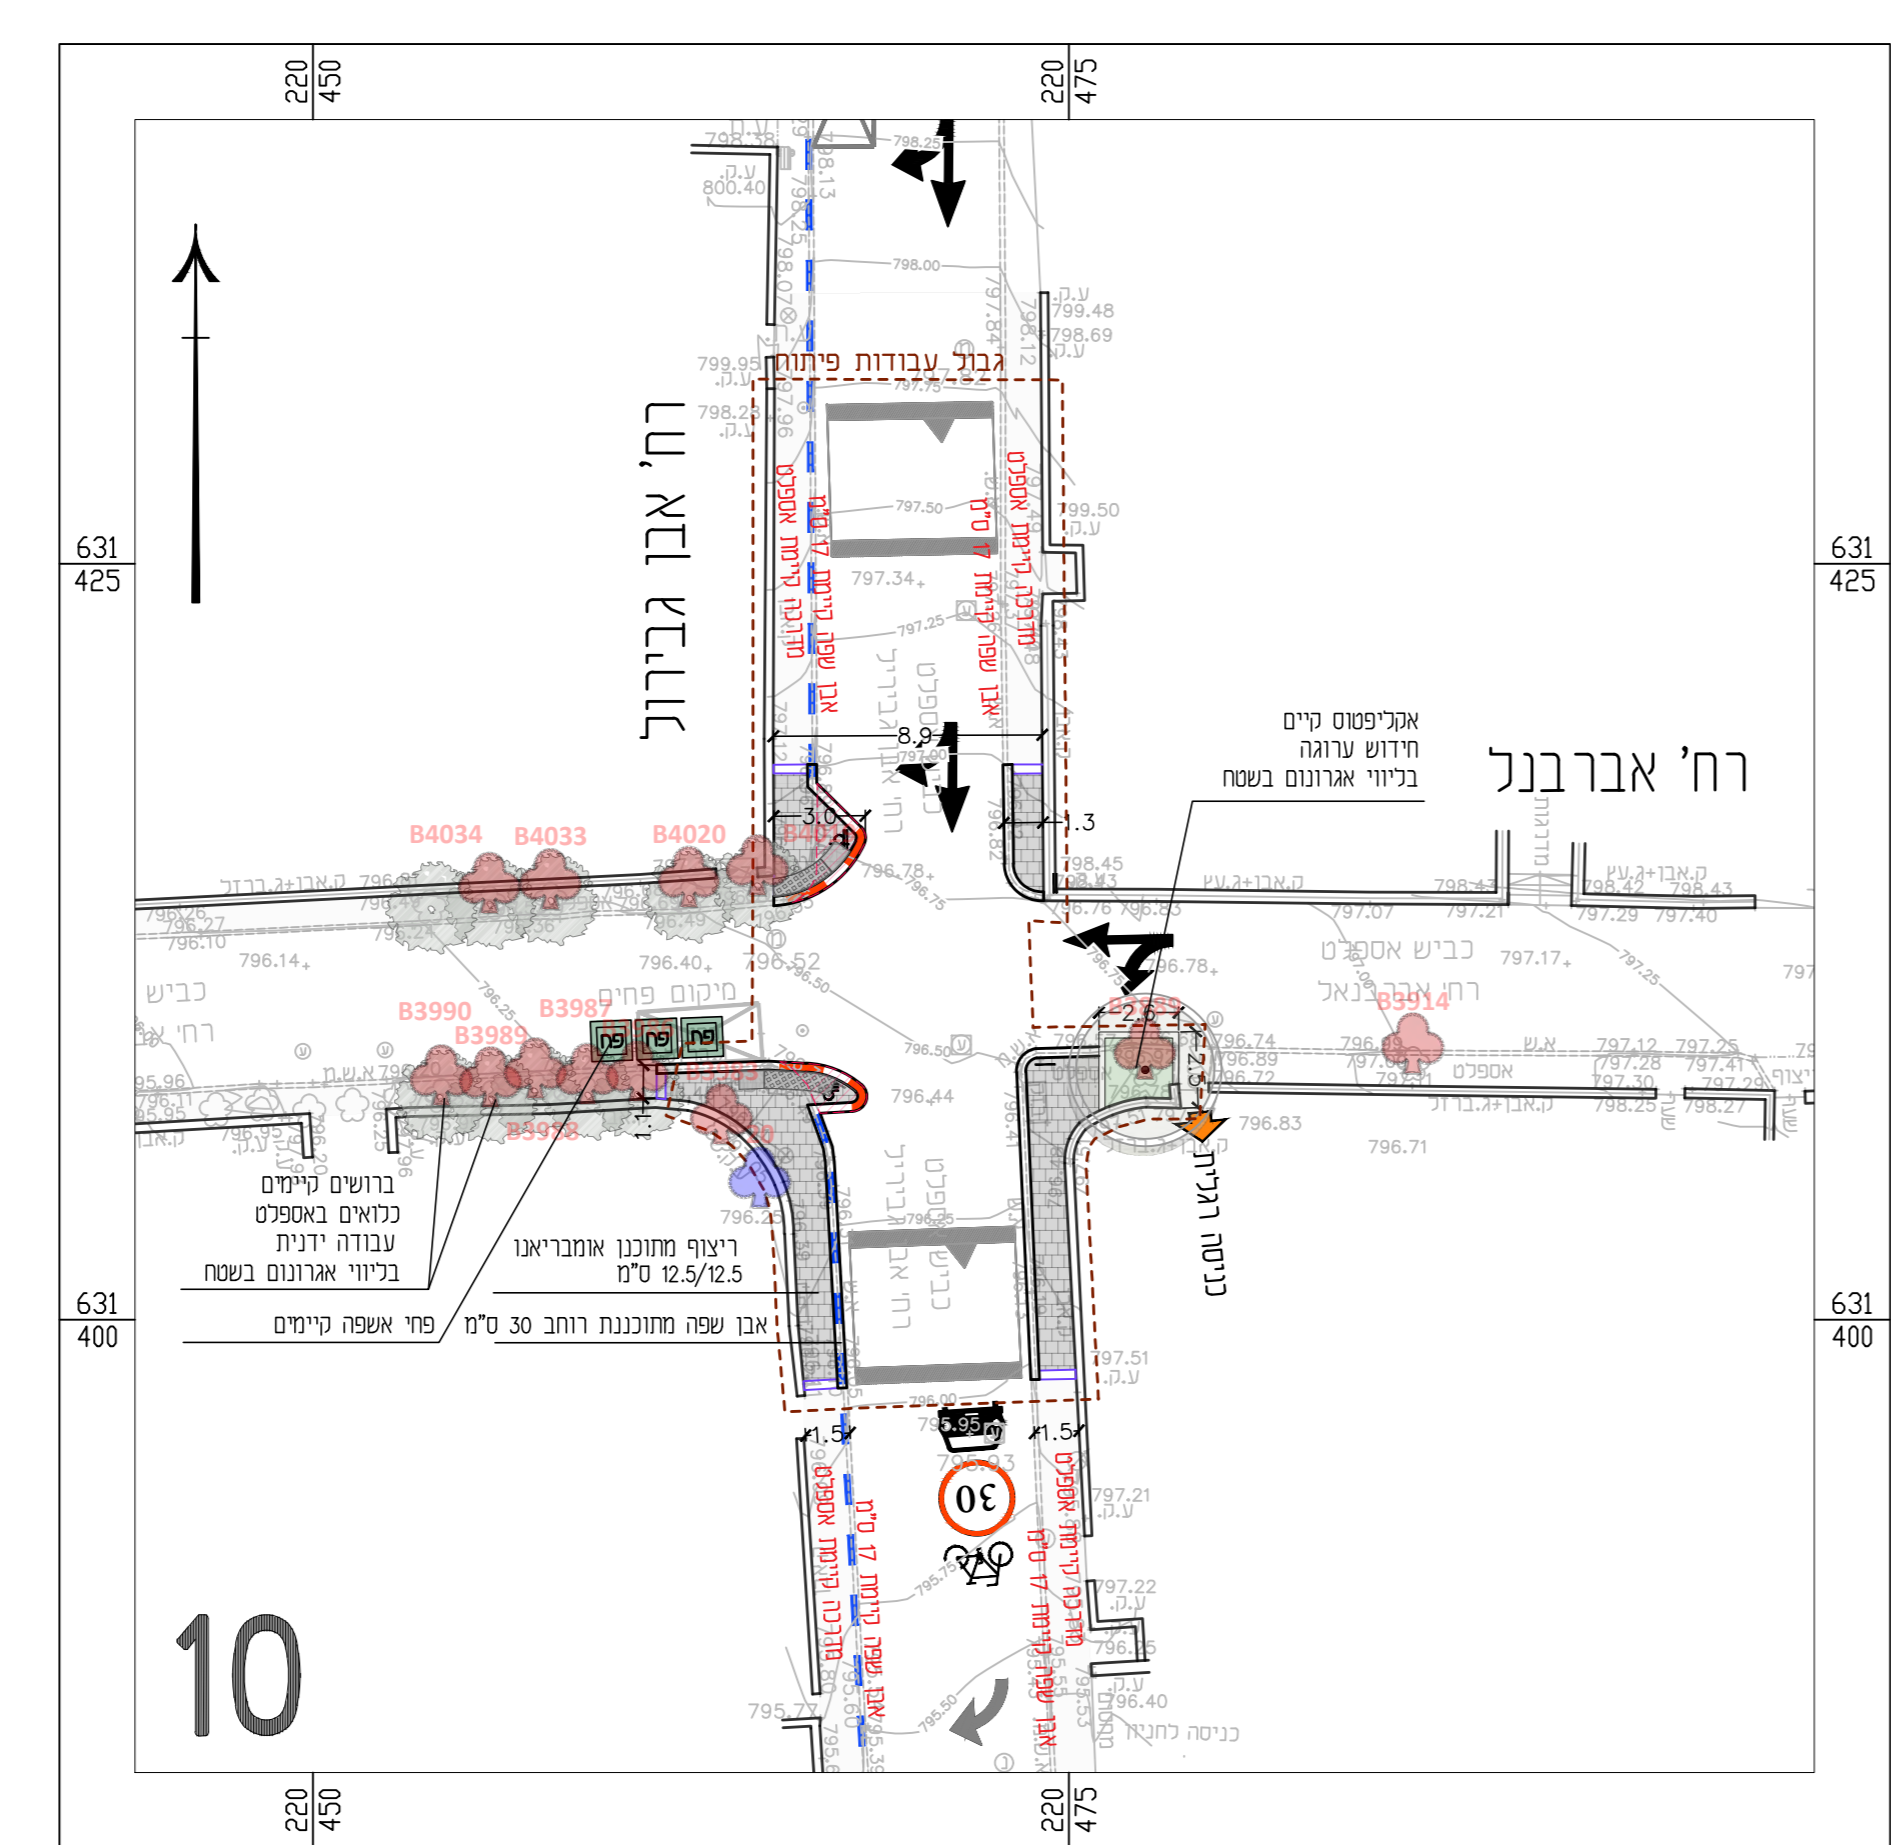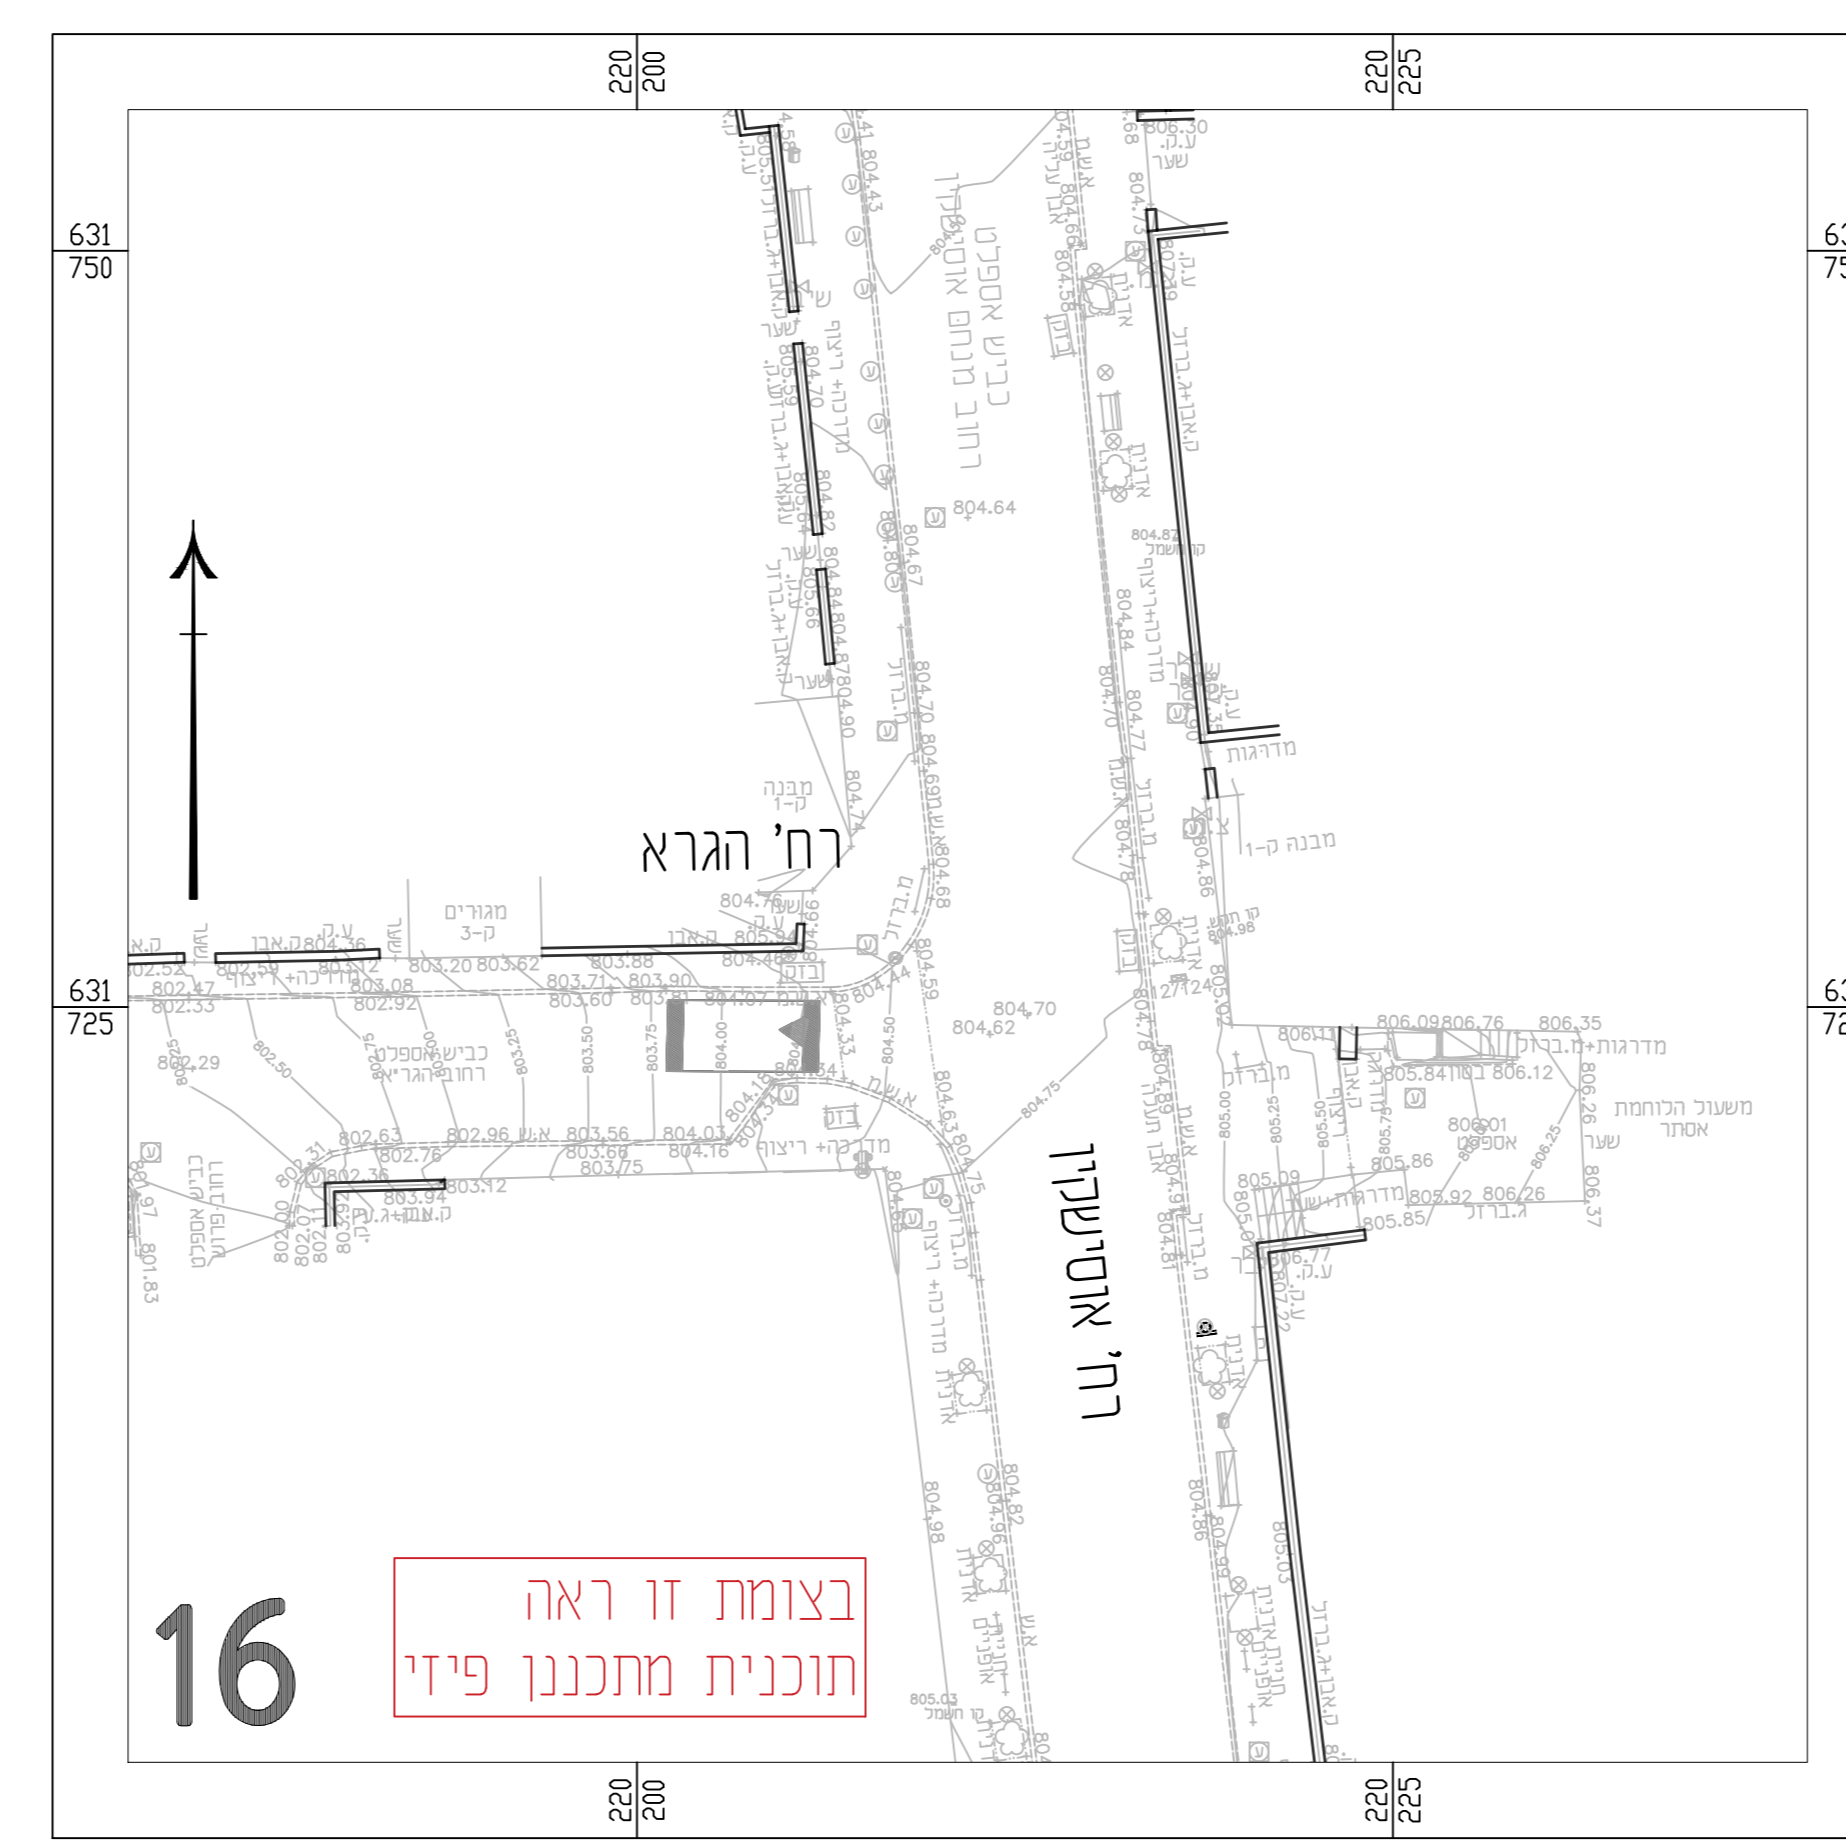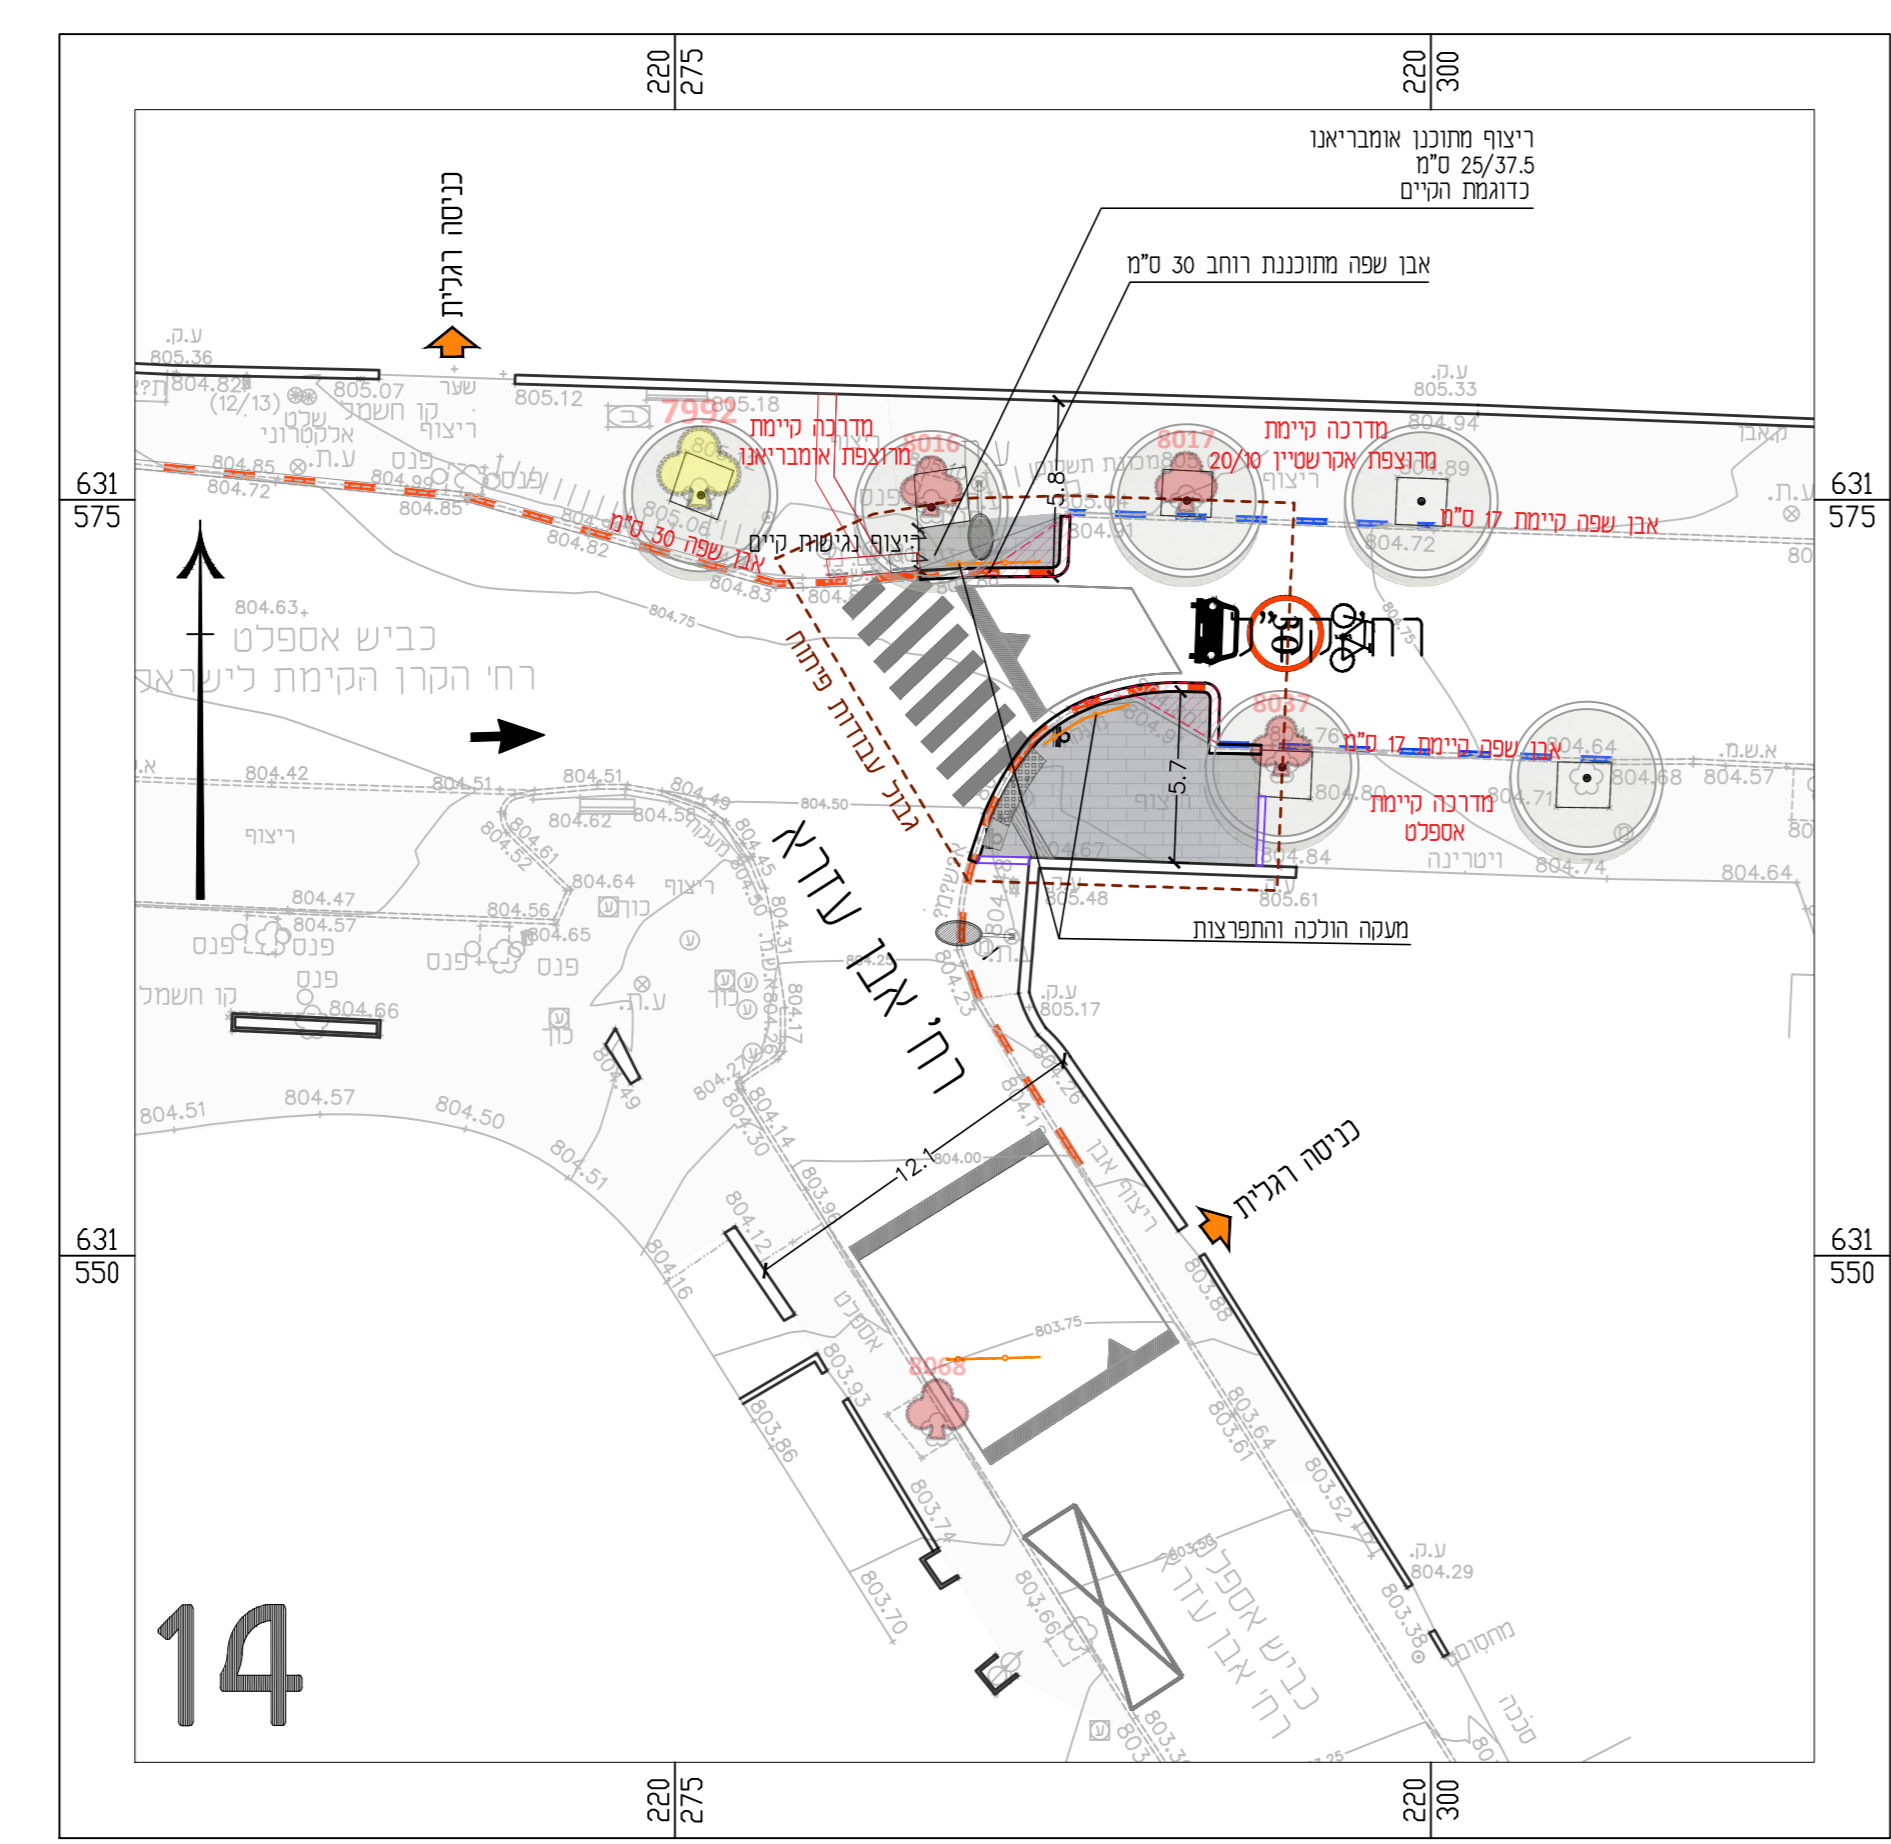

לעיון למכרז לביצוע

ארה

אגף תכנון ואדריכלות
אגף הנדסה
אגף תחבורה
אגף גנים ונוף
אגף אדריכלות נוף
אגף אדריכלות פנים
אגף אדריכלות תעבורה
אגף אדריכלות תעבורה

נתיבי אפניים-רחוביה

מקטעים - 16,14,13,12,11,10,9,7,4,2,1

מספר גליון: 1

אשרת מסלול קוצר
רספת טיי
אשרת מסלול קוצר
מחיר פיצוי
23.12.25

מספר סידה: 1:250