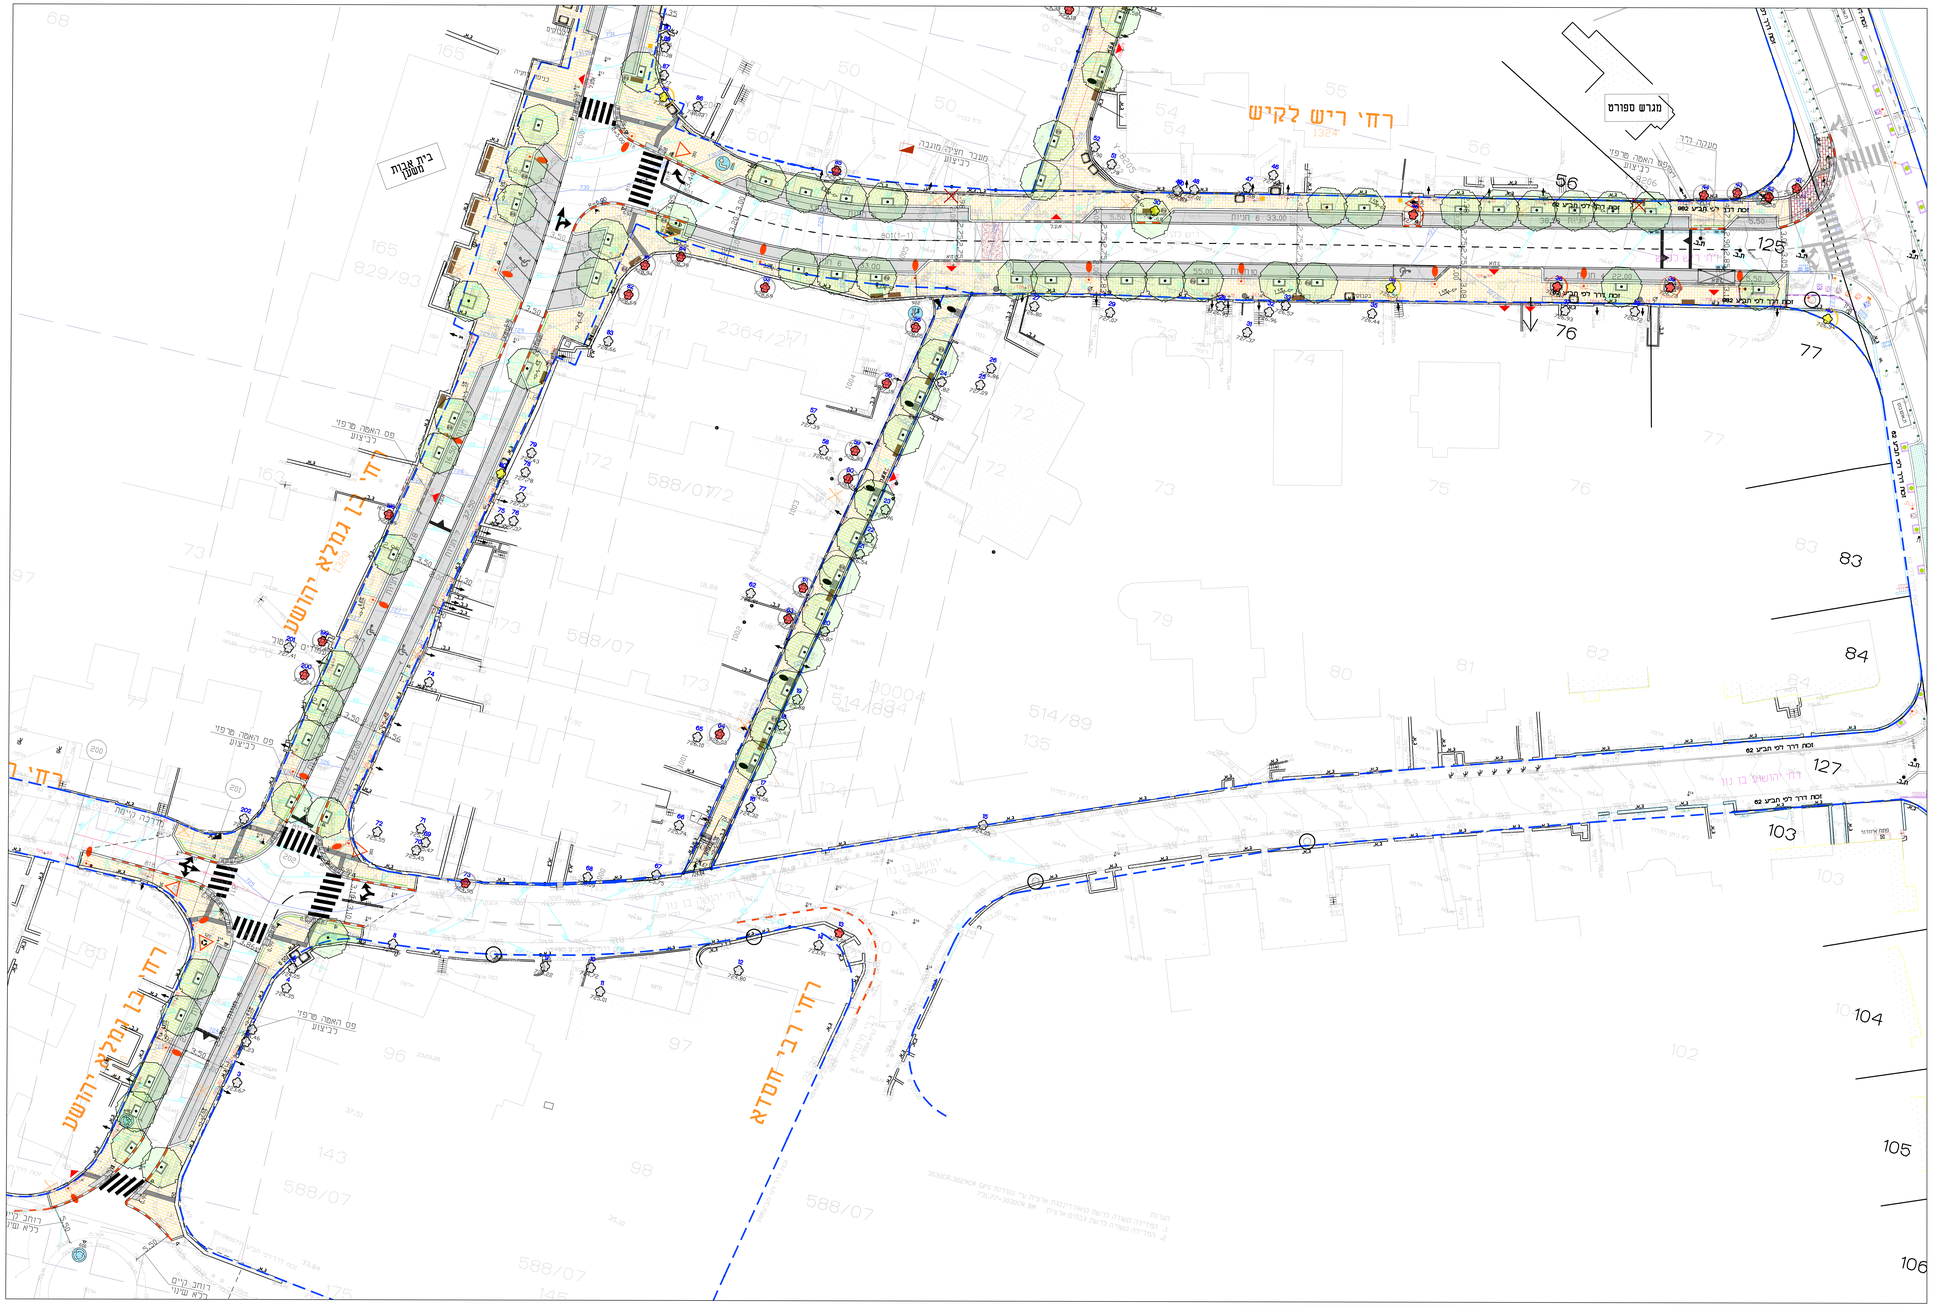

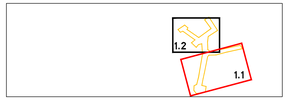

מקרא

- גבול זכות הדרך
- ריצוף מדרכה מחוכנות-אבן משתלבת מוסקטה גמל טופרסטון-אספל גרנדים 7/12.5/25
- החזרת ריצוף קיים מוסקטה גמל אחבריאנו שחור מנוקד 7/25/37.5
- גדר מוסדית
- גדר קיימת לפירוק והרכבה מחדש
- מאחז יד
- מעקה הגנה במדרכה
- פתח לעץ
- עץ קיים - לשימור במסיכות לצבוע תכונן
- עץ קיים - לשימור
- עץ קיים - לכריתה
- עץ מתוכנן
- ערוגות גינון
- צמחיה טנטית
- קיר מתוכנן
- קיר להריסה
- אבן שפה
- אבן עליה לרכב
- אבן גננית
- אבן הכוונה לעיוורים
- אבן מעבר
- אשפתון
- ספסל זוגי
- ספסל
- משטח אהורה
- מאחז יד
- כניסת רכבים
- כניסת הולכי רגל פרטית/ציבורית
- עמוד תאורה מתוכנן
- עמוד תאורה קיים
- מתקן אפניים
- פח ירוק
- הפרדה לפרט
- ארון השקיה
- ארון תשתיות קיים
- ארון תשתיות מתוכנן
- עמוד חשמל
- שטון מים קיים
- עץ לשימור
- עץ לכריתה
- עץ צעיר
- מין פוקש
- עמודי תאורה לפירוק
- הידרנט
- ברזייה דגם אביב
- עמוד מזהמים

רשימת ופרטים

A	**ריצופים**
A1	ריצוף מדרכה
A2	ריצוף מדרכה עם פתח לעץ
A3	פתח לעץ קיים במדרכה
A4	חציה מרוצפת
A5	הנחיכת אבן למעבר חציה
A6	סידור אבנים ברדיוס
A7	מכסה שוחת בקרה במדרכה
A8	חבק מתועש מבטון
A9	מעבר חציה מרוצף
A10	ריצוף רחבה - כיכר יולנדה ממשק ריצוף / אשפה
A11	ריצוף רחבה - כיכר יולנדה ממשק ריצוף / אתוחמת ערוגת זיכרון
B0	**אבני שפה ותיחום**
B1	אבן שפה
B2	אבן גן
B3	אבן מעבר
B4	אבן עליה לרכב
B5	משטח אהורה לעיוורים
B6	אבן תוחמת ערוגת זיכרון
C	**מדרגות/מעקות/מחסומים**
C1	מעקה הגנה במדרכה
C3	עמוד חסימה
D	**ריהוט רחוב עמודי תאורה ותמרורים**
D1	ספסל ישיבה
D2	אשפתון
D3	מתקן לקשרת אופנים
D4	עמודי תמרורים
D5	עמוד תאורה
D6	ארון לכיסוי תשתיות בולטות

מזהה	תאריך	מהדורה	תאריך	מהדורה	תאריך	מהדורה	תאריך	מהדורה	תאריך	מהדורה
עדכון מפה	11.04.24	PDF	01.06.24	PDF						
קומה	11.04.24	PDF	01.06.24	PDF						
תאורה	11.04.24	PDF	01.06.24	PDF						
עצים			01.06.24	PDF						
נגישות	11.04.24	PDF								
פרט	11.04.24	PDF	01.06.24	PDF						
רהוט	11.04.24	PDF	01.06.24	PDF						
קונסטרוקציה	11.04.24	PDF								

מהדורה	תאריך	אחראים

שריג ונקמן אדריכלות נוף בע"מ
הנמל 24, רמת החייל, תל אביב
office@g-sarig.co.il | 03-6468585
g-sarig.co.il

SARIG VAXMAN
LANDSCAPES FOR PEOPLE

שם הפרויקט	דרום קסמון
לקיטון / לסכיכה / לביצוע	● / ○ / ○
מחוזה	△
קנה מידה	1:250
תכנן	קירי יפי
תאריך	12.04.24
תוכנית אחראי הנדסת קונסטרוקציות: [illegible]	
תוכנית אחראי הנדסת תנועה: [illegible]	
תוכנית אחראי אדריכלות נוף: [illegible]	
מס' גיליון	01
תוכן הגיליון	תוכנית פיתוח כללית