המבצע אחראי לבדיקת המדות והתאמתן, לפני הביצוע. על כל אי התאמה יש להודיע למשרד הארכיטקטים. אין לקבוע גדלים ע"פ מדידה בשרטוט. התכנית היא רכושם של הארכיטקטים.
תוכנית הנושאת חתימה של יועץ הנה באחריות הבלעדית של היועץ.
התוכניות והפרטים לביצוע ע"פ תוכניות אדריכלות ובאישור קונסטרוקטור

לא לביצוע עד לקבלת היתר !

ת פ ו צ ה

																שפע	מהדורה	תאריך משלוח
																	1	03.01.17
																	–	- - -
																	–	- - -
מס'	שינויים	תאריך
1	לאישור	03.01.17
2	- - -	- - -
3	- - -	- - -
4	- - -	- - -
5	- -	- - -
6	- -	- - -
רשימת פריסות וחתכים

A	סורג ברזל פריסה מתוך גן הכוזרי
B	סורג ברזל פריסה מתוך יד בן צבי
C	חתך אופייני בשביל וספסל
D	חתך אופייני בשביל ואלמנט בטון אדריכלי
E	חתך במקטע הגבהת ריצוף

רחל וינר | אדריכלות ונוף בע"מ
Rachelle Wiener | Landscape & Architecture Ltd
רח' זבוטינסקי 10 ירושלים, מיקוד 92142 , טל: 02-5670080, פקס: 02 -5670090 email: office@wisl.co.il
10 Jabotinsky st. Jerusalem, 92142, tel: 02-5670080, fax: 02- 56700900, email: office@wisl.co.il

המקום: רחביה ירושלים

שם הפרויקט: גן הכוזרי יד בן צבי

שם התכנית: חתכים וחזיתות קטע ב' מצומצם

לעיון	לאישור	למכרז	לביצוע
○	●	○	○

תאריך מקורי : 12.09.16

קנה מידה: ?????

שם הקובץ:
D:\1-proj\1151-yad ben zvi\01-Drawings\01-pl\1151-PL00_OP3.dwg

תכנן: רחל
שרטט: אור
אישר: אישר

מס מהדורה : 1 03.01.17
מס' גיליון: SEC1.0
מס' הפרויקט: 1151

הוכן עבור: המזמין

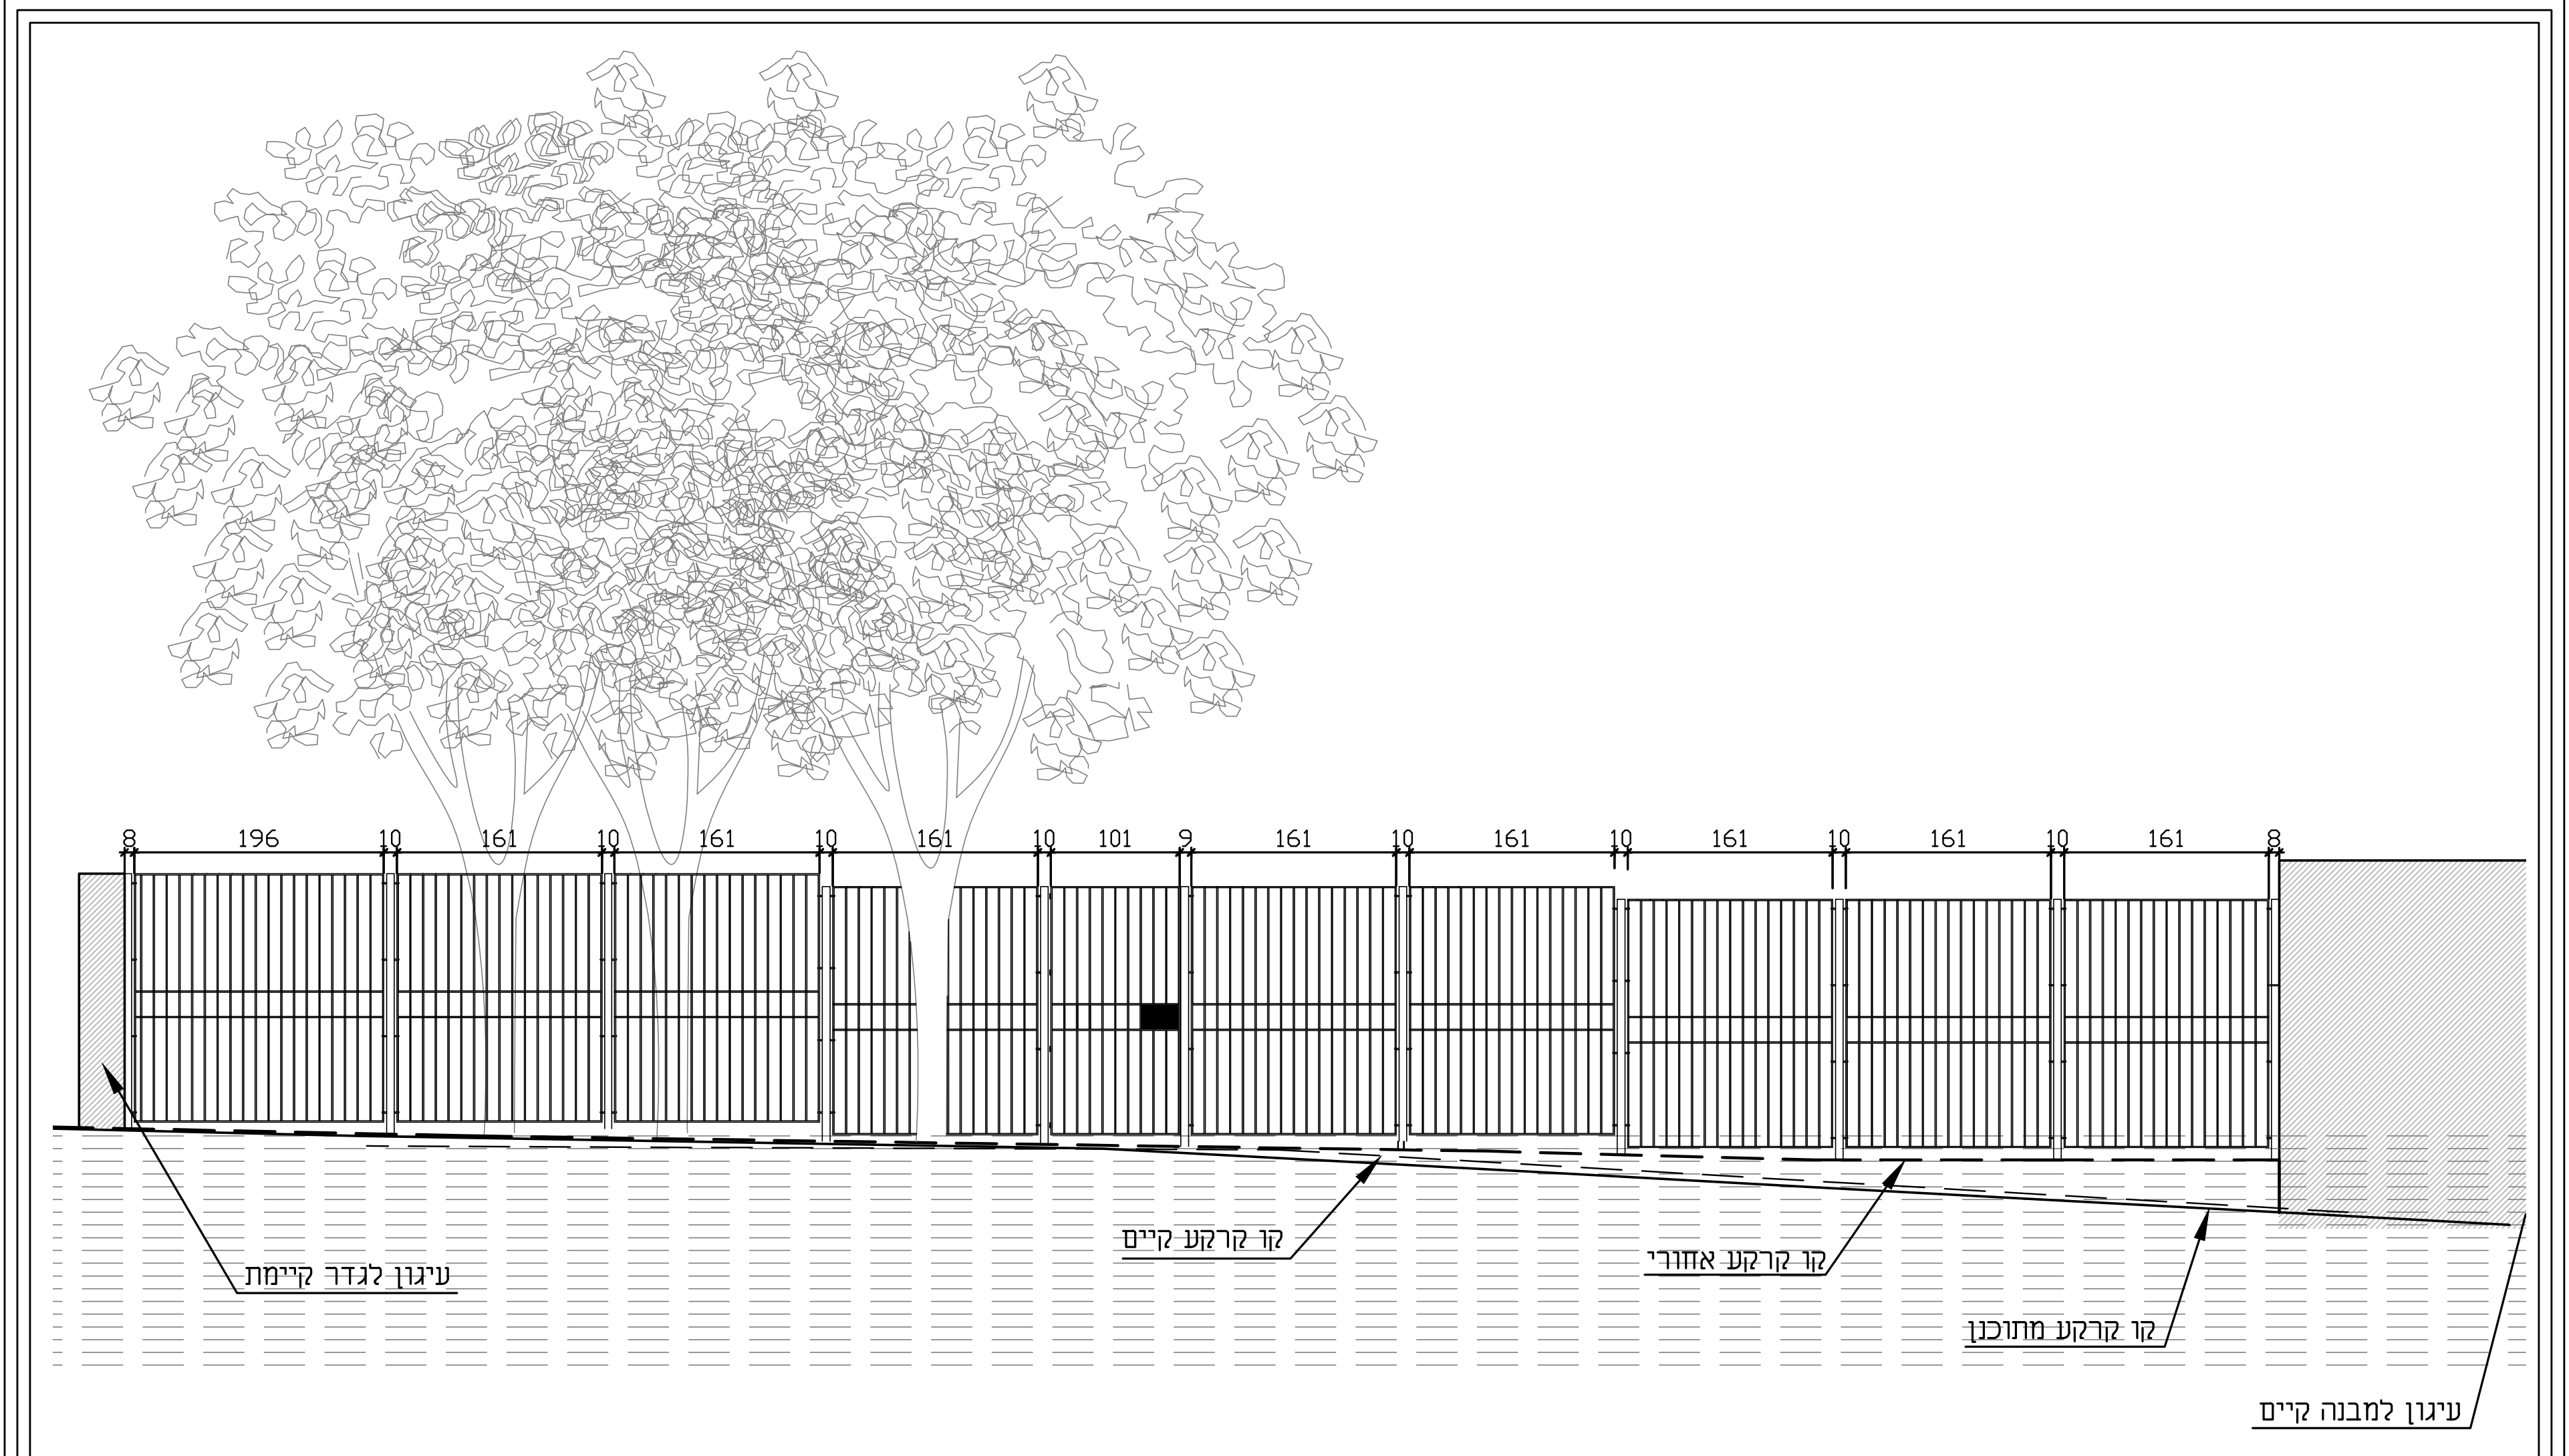
8
196
10
161
10
161
10
161
10
101
9
161
10
161
10
161
10
161
10
161
8
עיגון לגדר קיימת
קו קרקע קיים
קו קרקע אחורי
קו קרקע מתוכנן
עיגון למבנה קיים

חזית סורג A-A

*

קנ"מ 1:50

במקרה של סתירה בין הפרט לחוק התכנון והתקן הישראלי התקף, התכנון והביצוע יהיו לפי החוק והתקן.

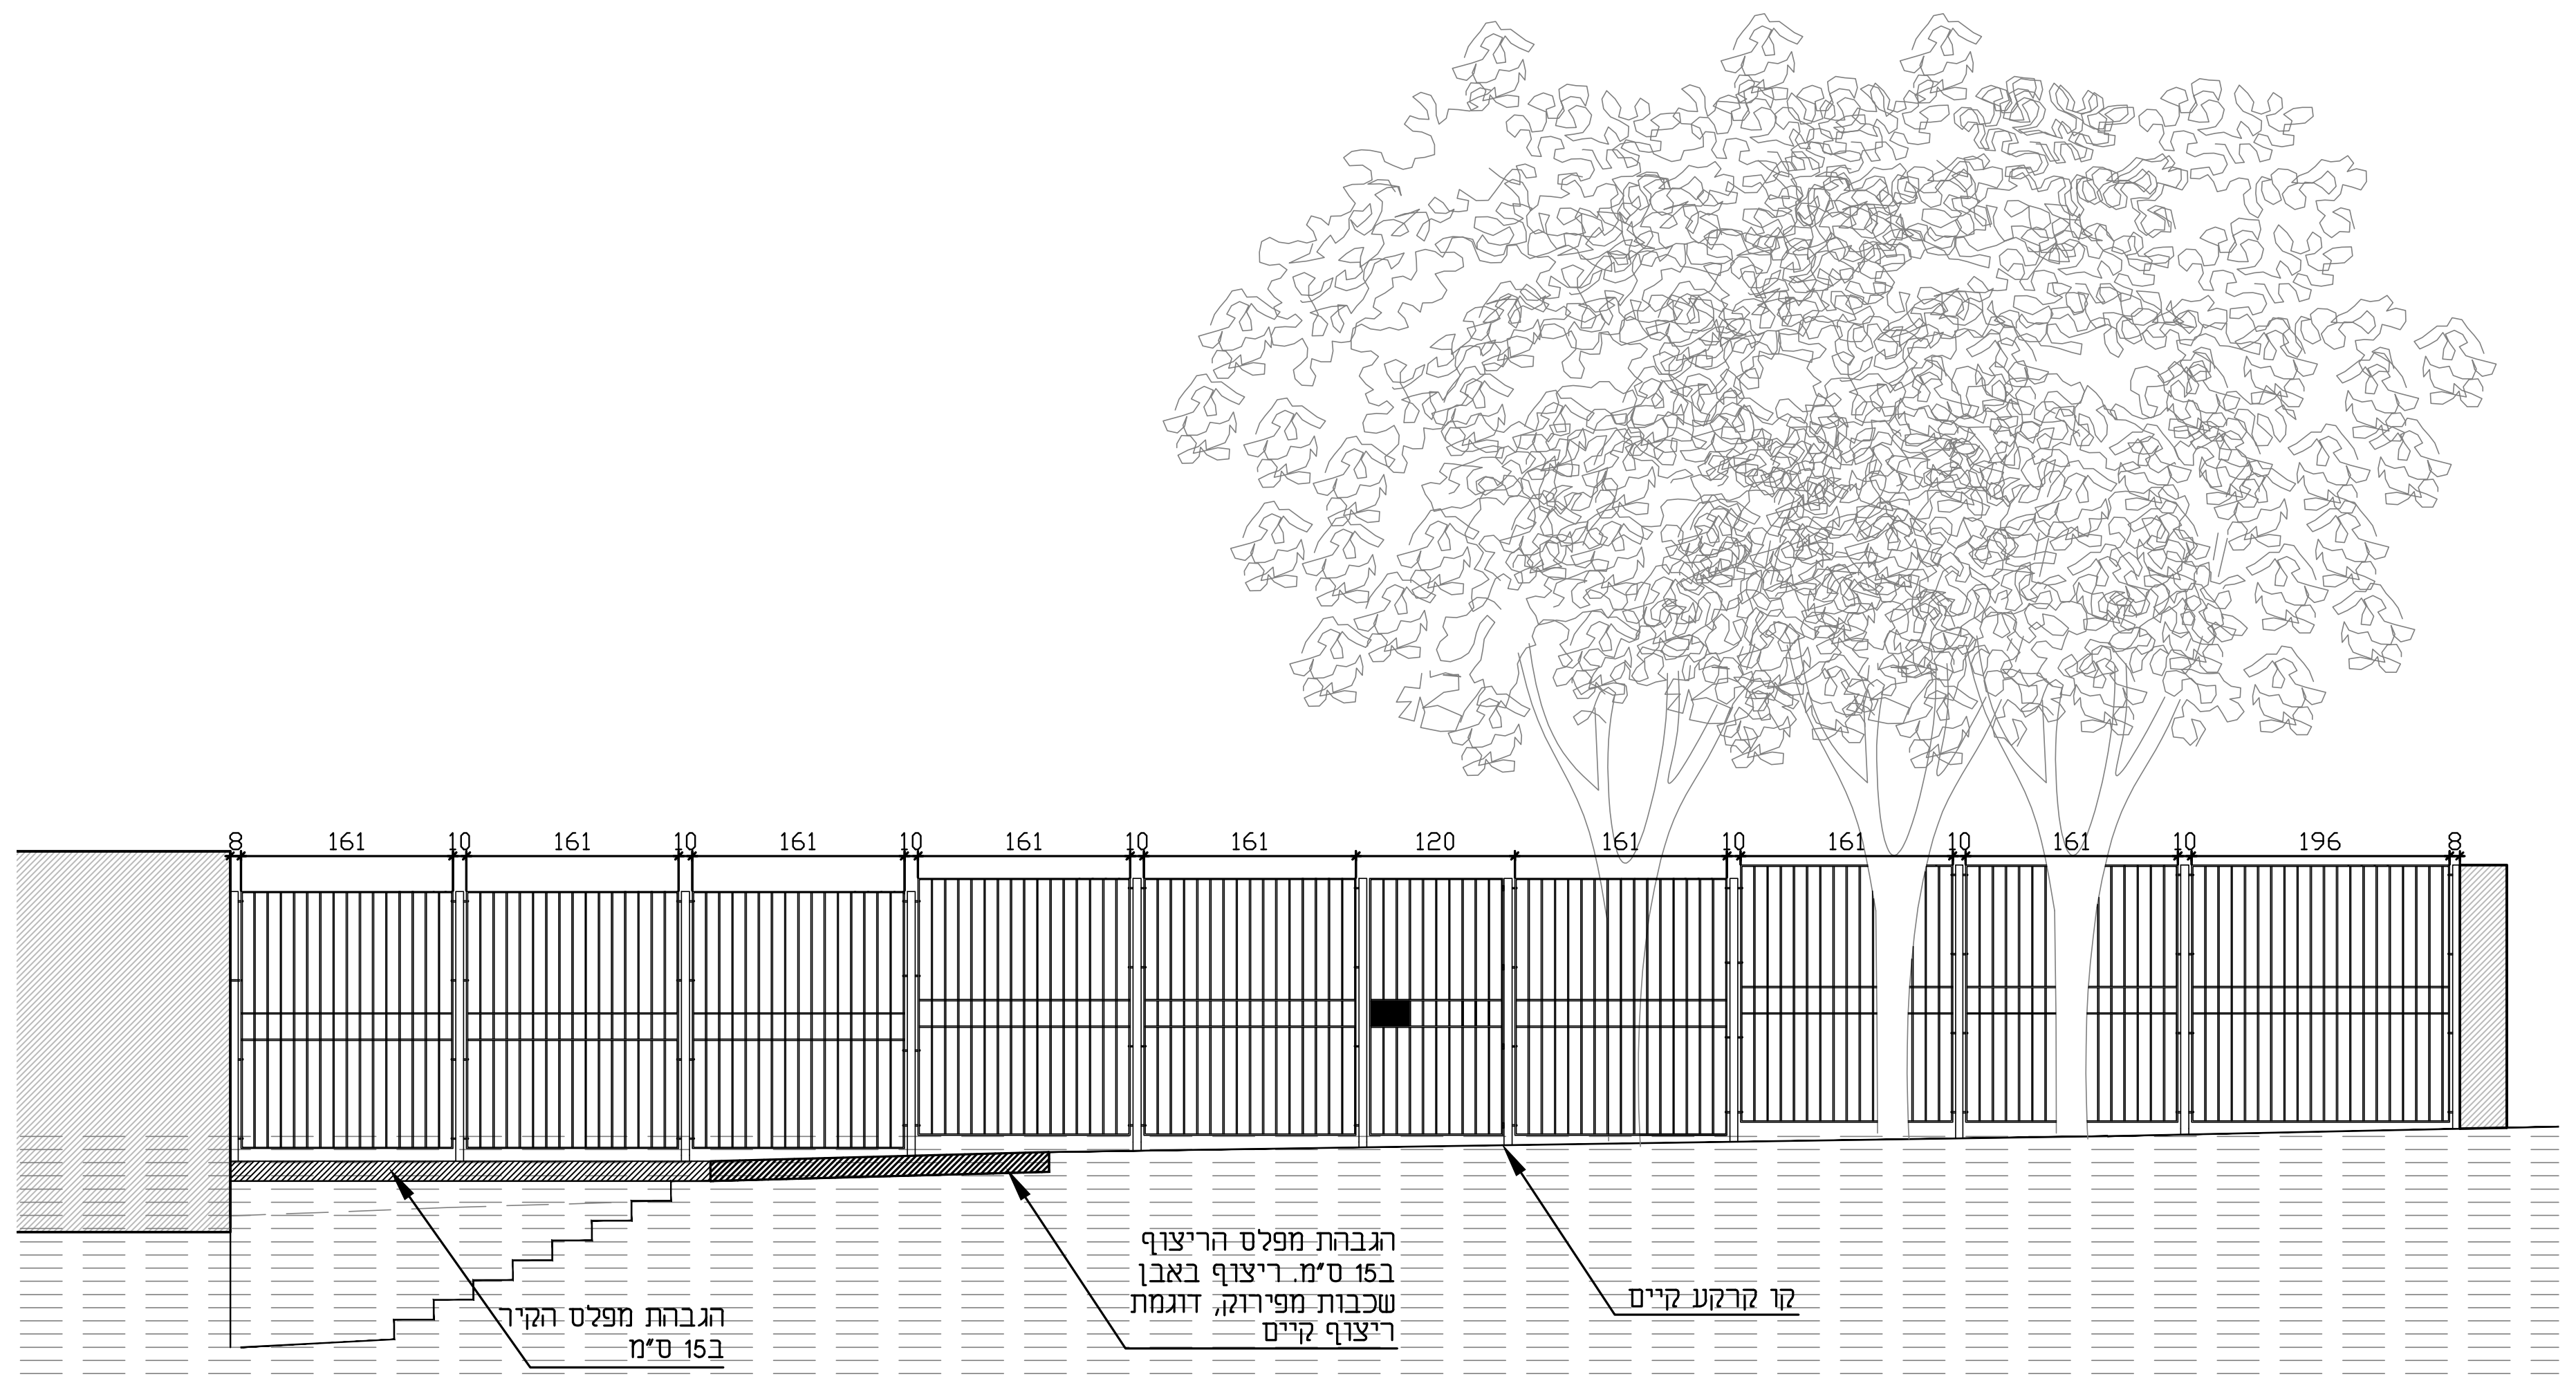
8
161
10
161
10
161
10
161
10
161
120
161
10
161
10
161
10
196
8
הגבהת מפלס הקיר ב15 ס"מ
הגבהת מפלס הריצוף ב15 ס"מ. ריצוף באבן שכבות מפירוק, דוגמת ריצוף קיים
קו קרקע קיים

חזית סורג B-B

*

קנ"מ 1:50

במקרה של סתירה בין הפרט לחוק התכנון והתקן הישראלי התקף, התכנון והביצוע יהיו לפי החוק והתקן.

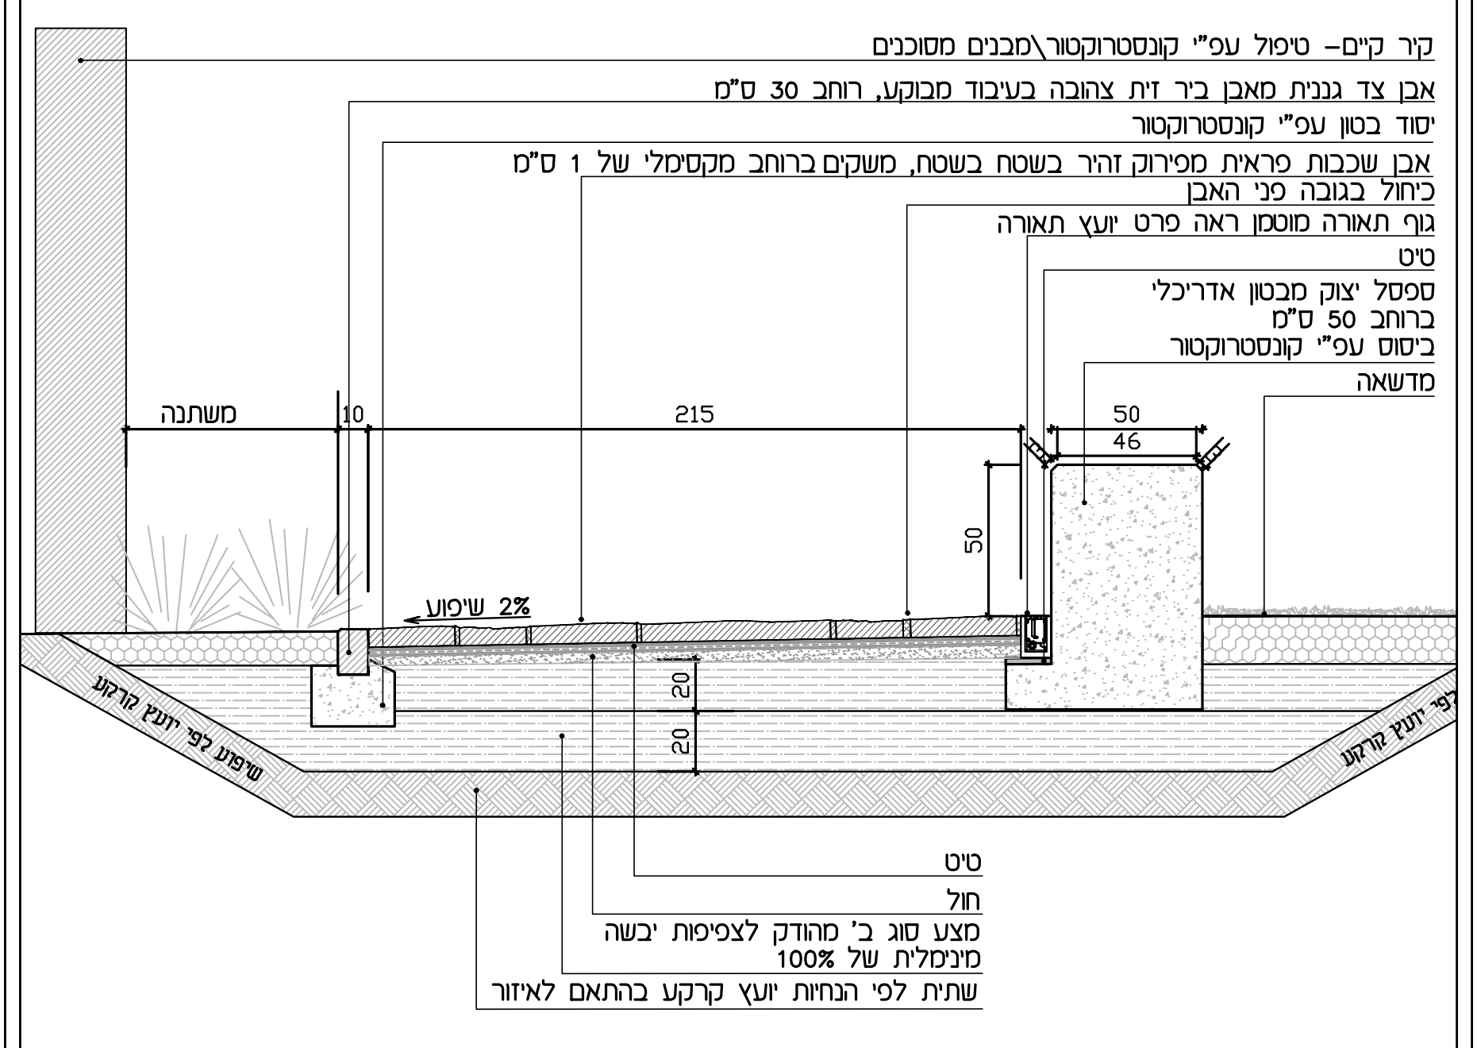
קיר קיים– טיפול עפ"י קונסטרוקטור\מבנים מסוכנים
אבן צד גננית מאבן ביר זית צהובה בעיבוד מבוקע, רוחב 30 ס"מ
יסוד בטון עפ"י קונסטרוקטור
אבן שכבות פראית מפירוק זהיר בשטח בשטח, משקים ברוחב מקסימלי של 1 ס"מ
כיחול בגובה פני האבן
גוף תאורה מוטמן ראה פרט יועץ תאורה
טיט
ספסל יצוק מבטון אדריכלי ברוחב 50 ס"מ
ביסוס עפ"י קונסטרוקטור
מדשאה
משתנה
10
215
50
46
50
2% שיפוע
20
20
שיפוע לפי יועץ קרקע
לפי יועץ קרקע
טיט
חול
מצע סוג ב' מהודק לצפיפות יבשה מינימלית של 100%
שתית לפי הנחיות יועץ קרקע בהתאם לאיזור

חתך C-C
חתך אופייני בשביל וספסל

קנ"מ 1:25

במקרה של סתירה בין הפרט לחוק התכנון והתקן הישראלי התקף, התכנון והביצוע יהיו לפי החוק והתקן.

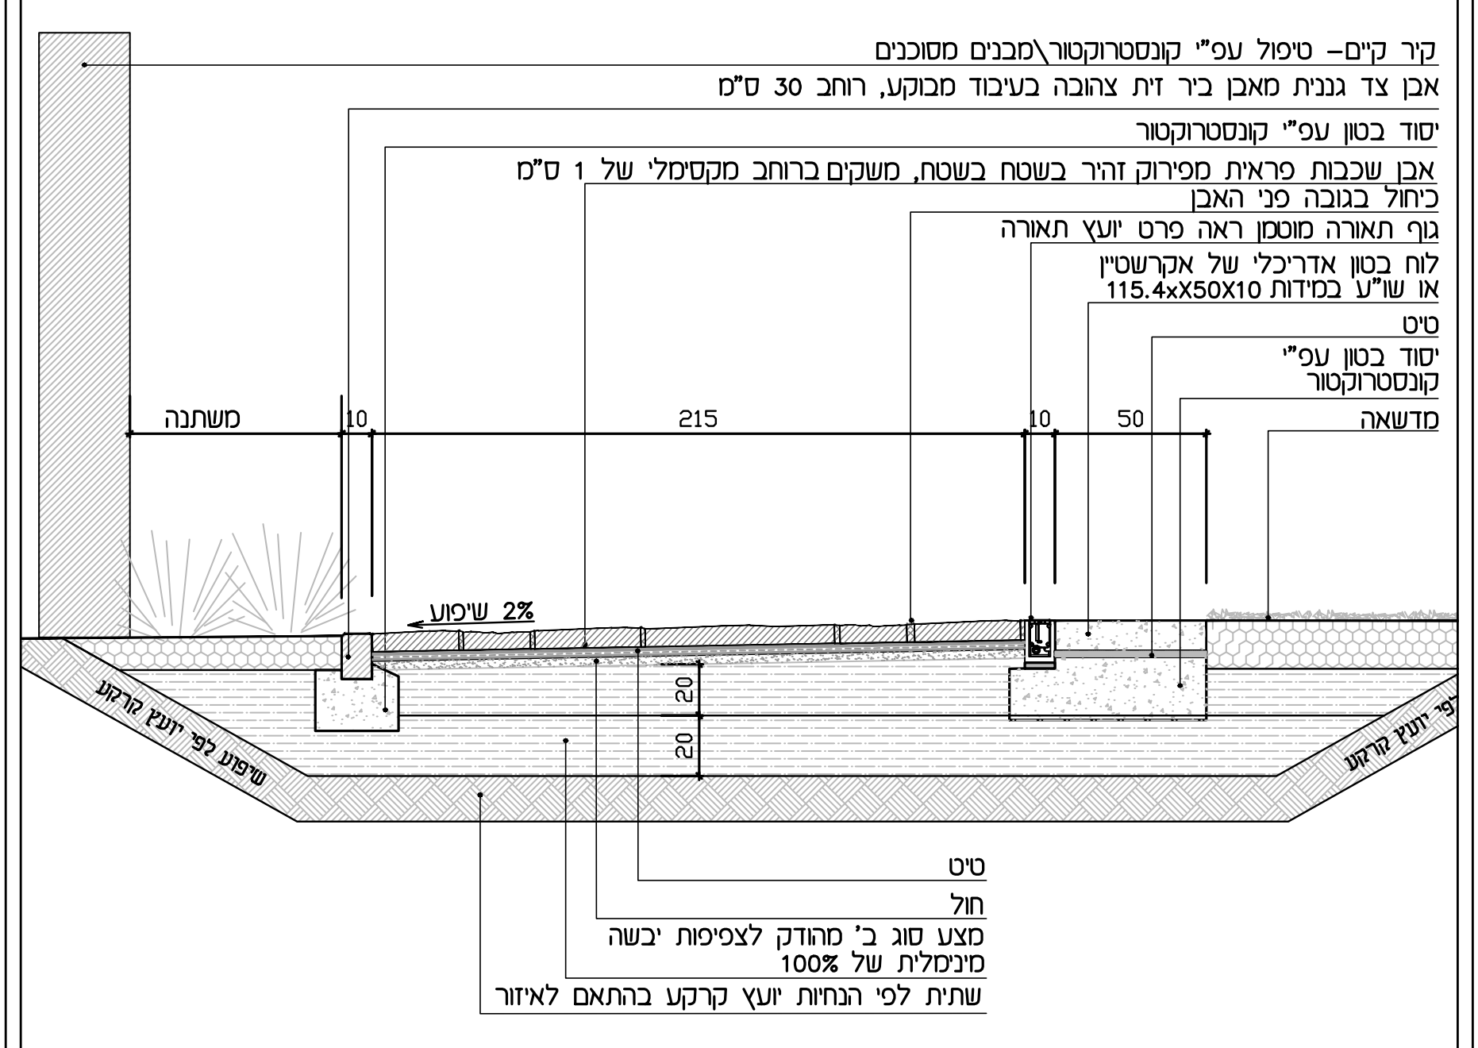
קיר קיים– טיפול עפ"י קונסטרוקטור\מבנים מסוכנים
אבן צד גננית מאבן ביר זית צהובה בעיבוד מבוקע, רוחב 30 ס"מ
יסוד בטון עפ"י קונסטרוקטור
אבן שכבות פראית מפירוק זהיר בשטח בשטח, משקים ברוחב מקסימלי של 1 ס"מ
כיחול בגובה פני האבן
גוף תאורה מוטמן ראה פרט יועץ תאורה
לוח בטון אדריכלי של אקרשטיין או שו"ע במידות 115.4xX50X10
טיט
יסוד בטון עפ"י קונסטרוקטור
מדשאה
משתנה
10
215
10
50
2% שיפוע
20
20
שיפוע לפי יועץ קרקע
לפי יועץ קרקע
טיט
חול
מצע סוג ב' מהודק לצפיפות יבשה מינימלית של 100%
שתית לפי הנחיות יועץ קרקע בהתאם לאיזור

חתך D-D
חתך אופייני בשביל ואלמנט בטון אדריכלי

קנ"מ 1:25

במקרה של סתירה בין הפרט לחוק התכנון והתקן הישראלי התקף, התכנון והביצוע יהיו לפי החוק והתקן.

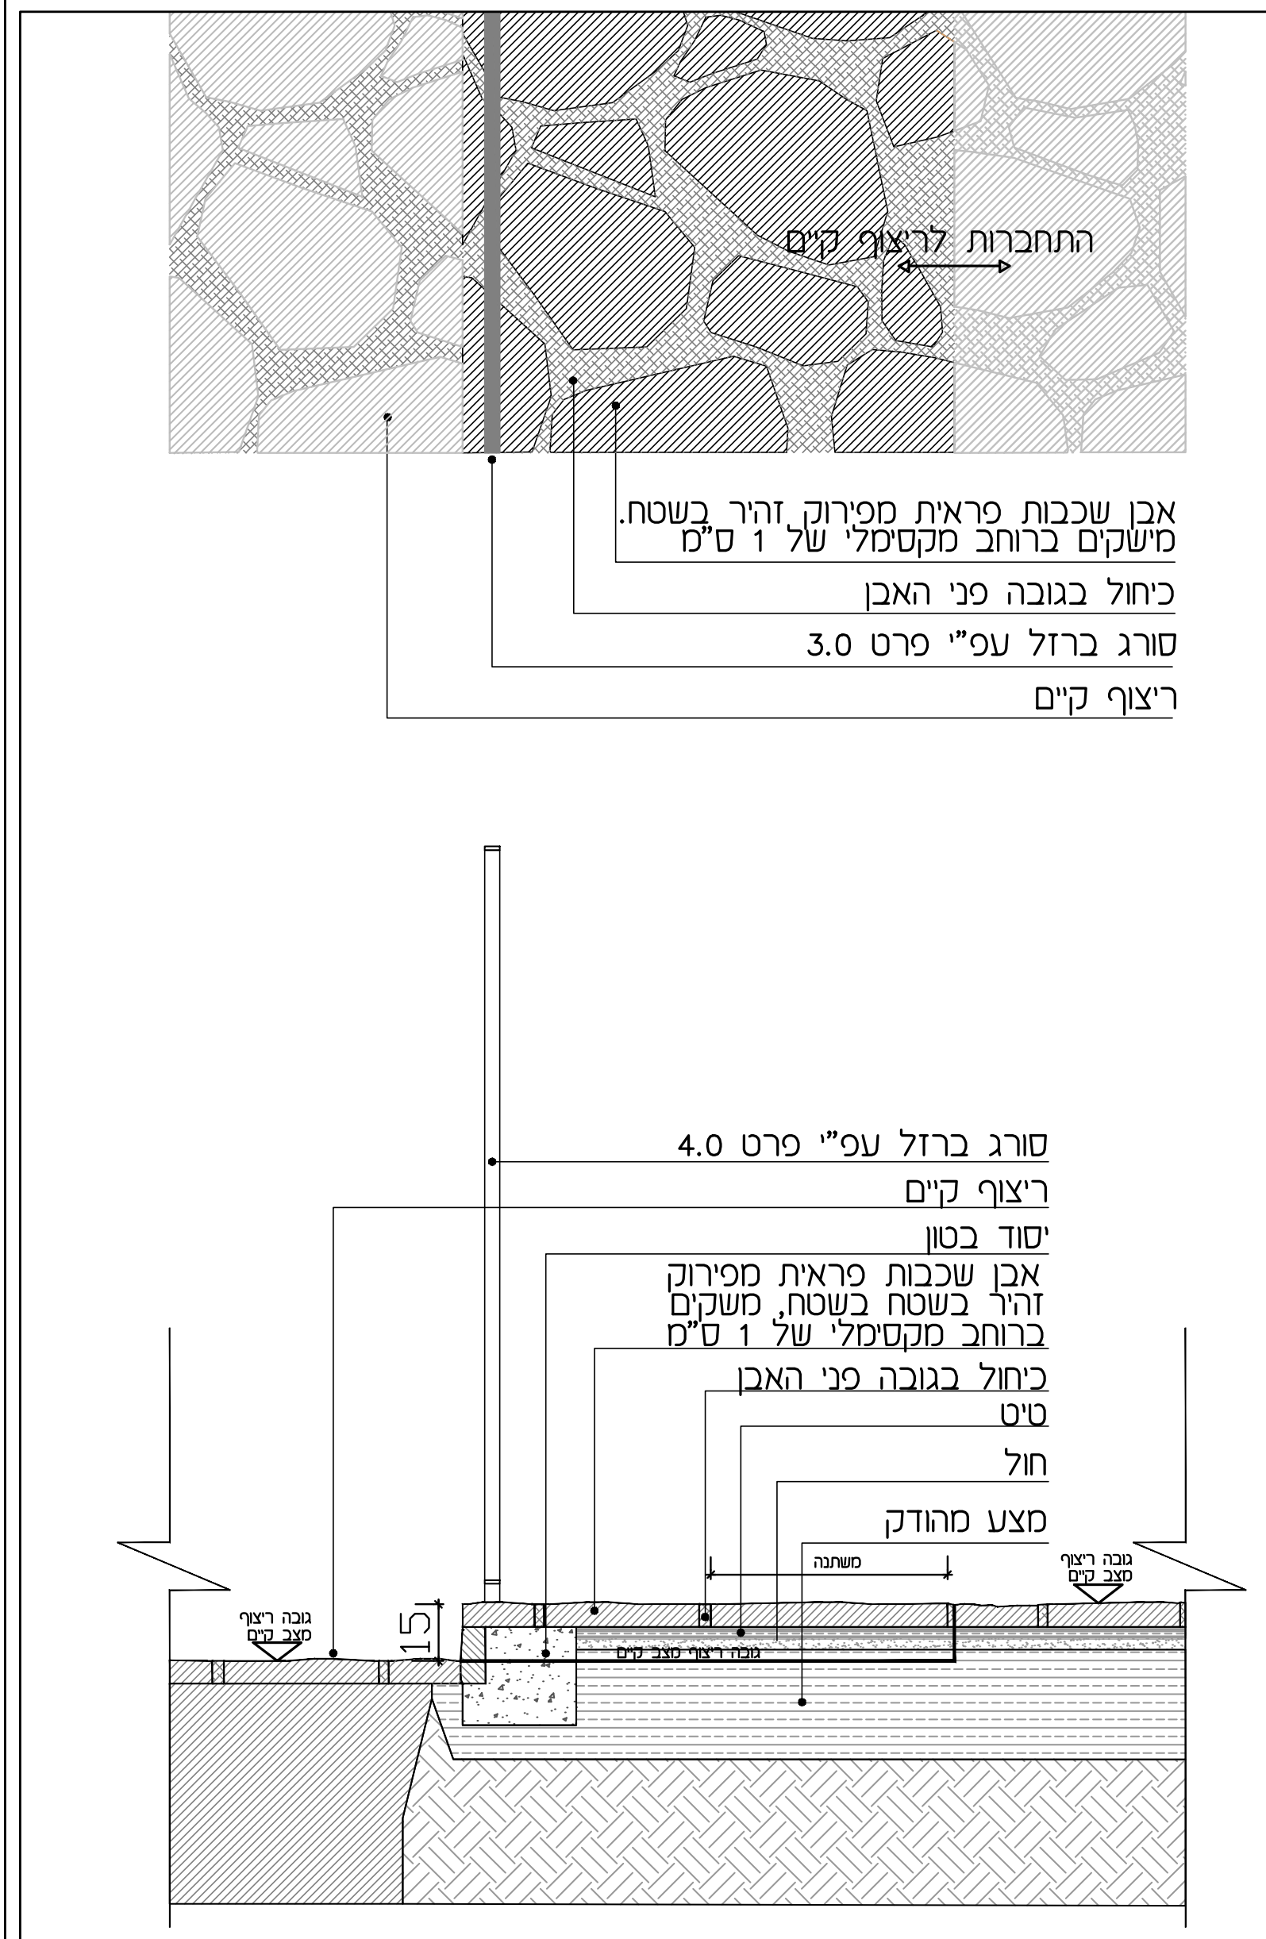
התחברות לריצוף קיים
אבן שכבות פראית מפירוק זהיר בשטח. מישקים ברוחב מקסימלי של 1 ס"מ
כיחול בגובה פני האבן
סורג ברזל עפ"י פרט 3.0
ריצוף קיים
סורג ברזל עפ"י פרט 4.0
ריצוף קיים
יסוד בטון
אבן שכבות פראית מפירוק זהיר בשטח, משקים ברוחב מקסימלי של 1 ס"מ
כיחול בגובה פני האבן
טיט
חול
מצע מהודק
משתנה
15
גובה ריצוף מצב קיים
גובה ריצוף מצב קיים
גובה ריצוף מצב קיים

חתך E-E
חתך הגבהת מפלס ריצוף

קנ"מ 1:25

במקרה של סתירה בין הפרט לחוק התכנון והתקן הישראלי התקף, התכנון והביצוע יהיו לפי החוק והתקן.