גליון 1

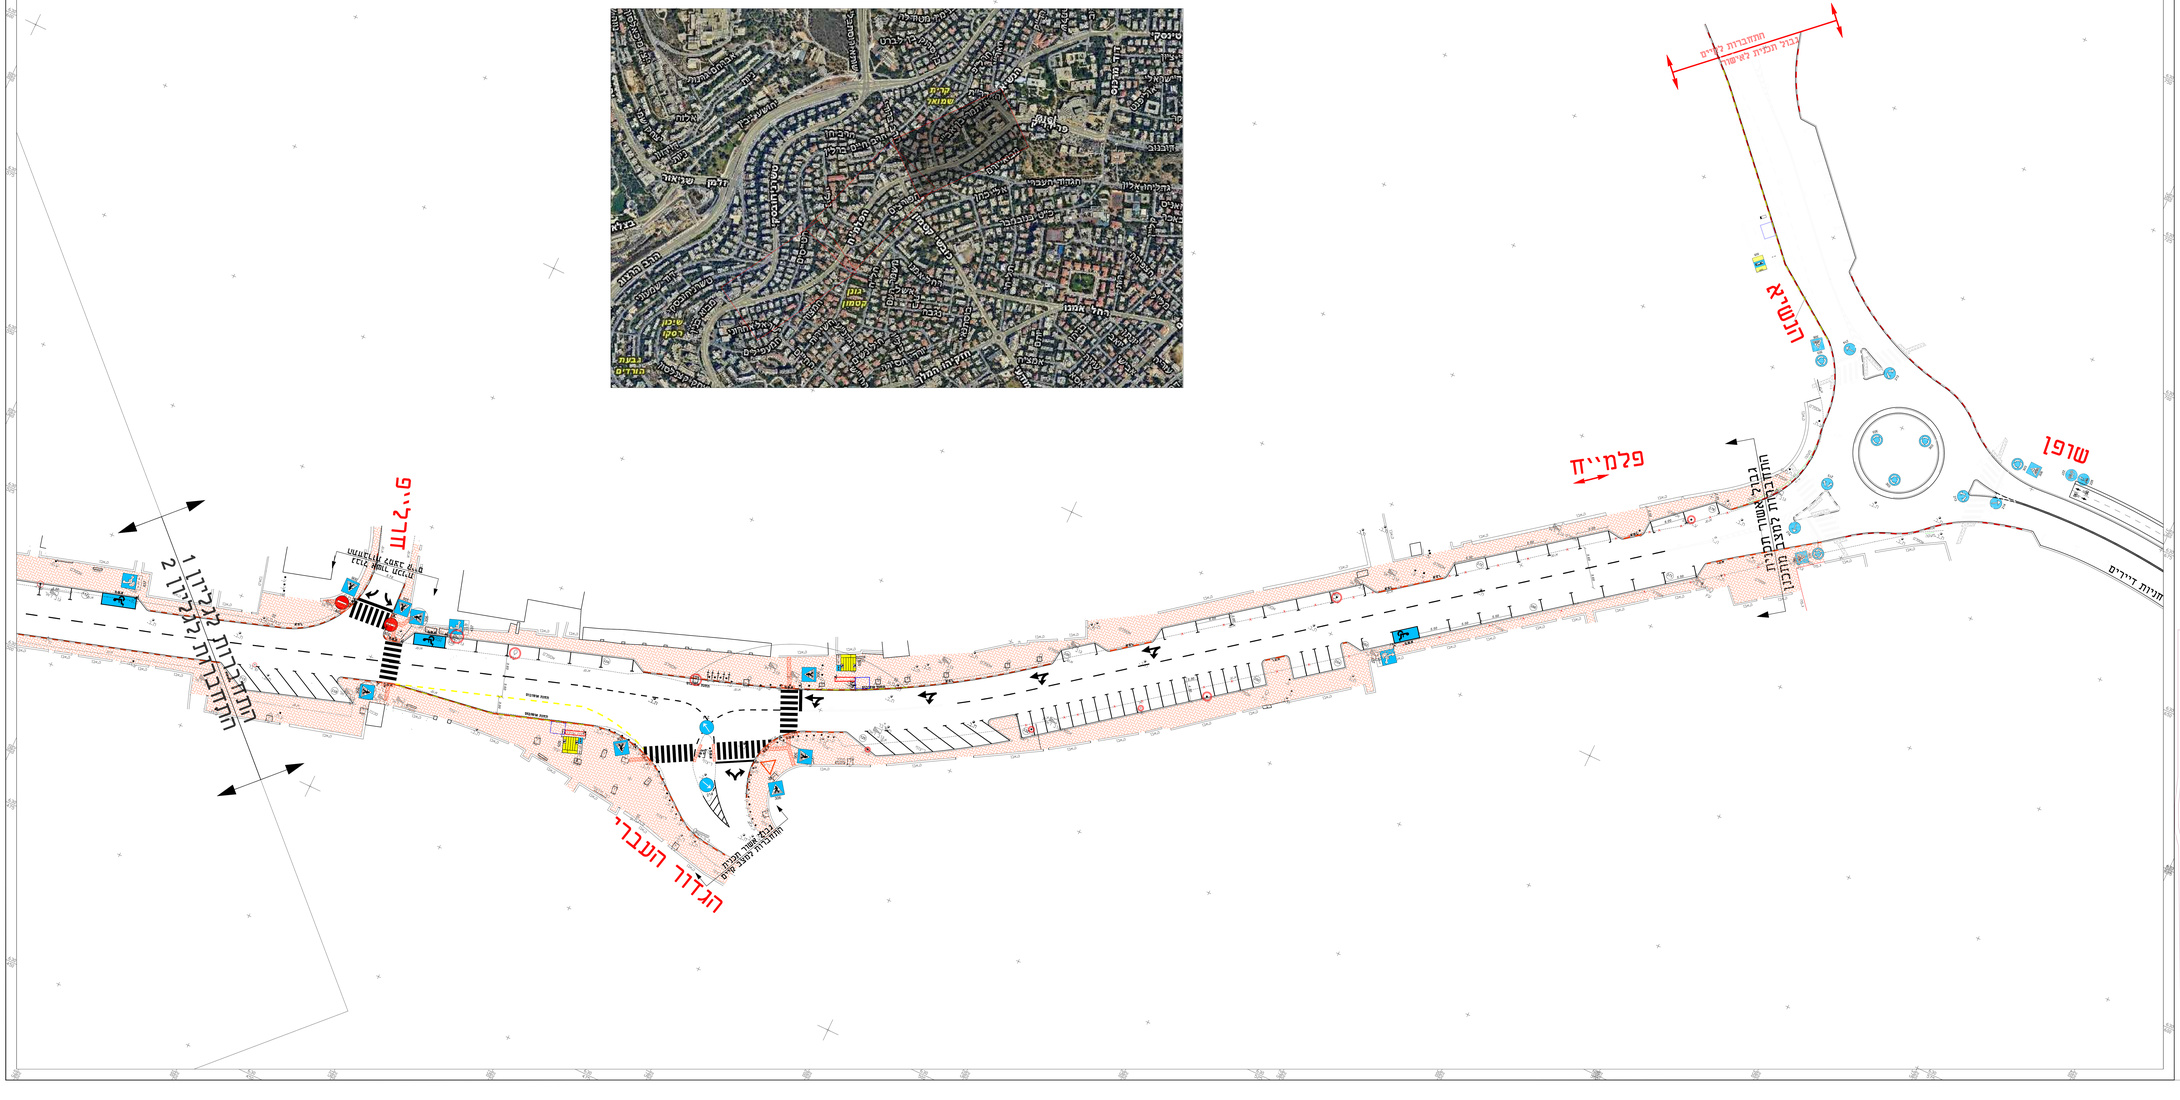

ירדן
תנועה וכבישים
טל' 02-6278463
INFO.YARDEN-ING.COM

רחוב הפלמ"ח

חברת תנועה

19-112-2019	מס' פרויקט
19-112.PB	שם קובץ הדפסה
19-112.dwg	שם קובץ אוטוקאד
18.8.2019	תאריך
1:250	קנה מידה
19-112-1	מס' גיליון