גליון 2

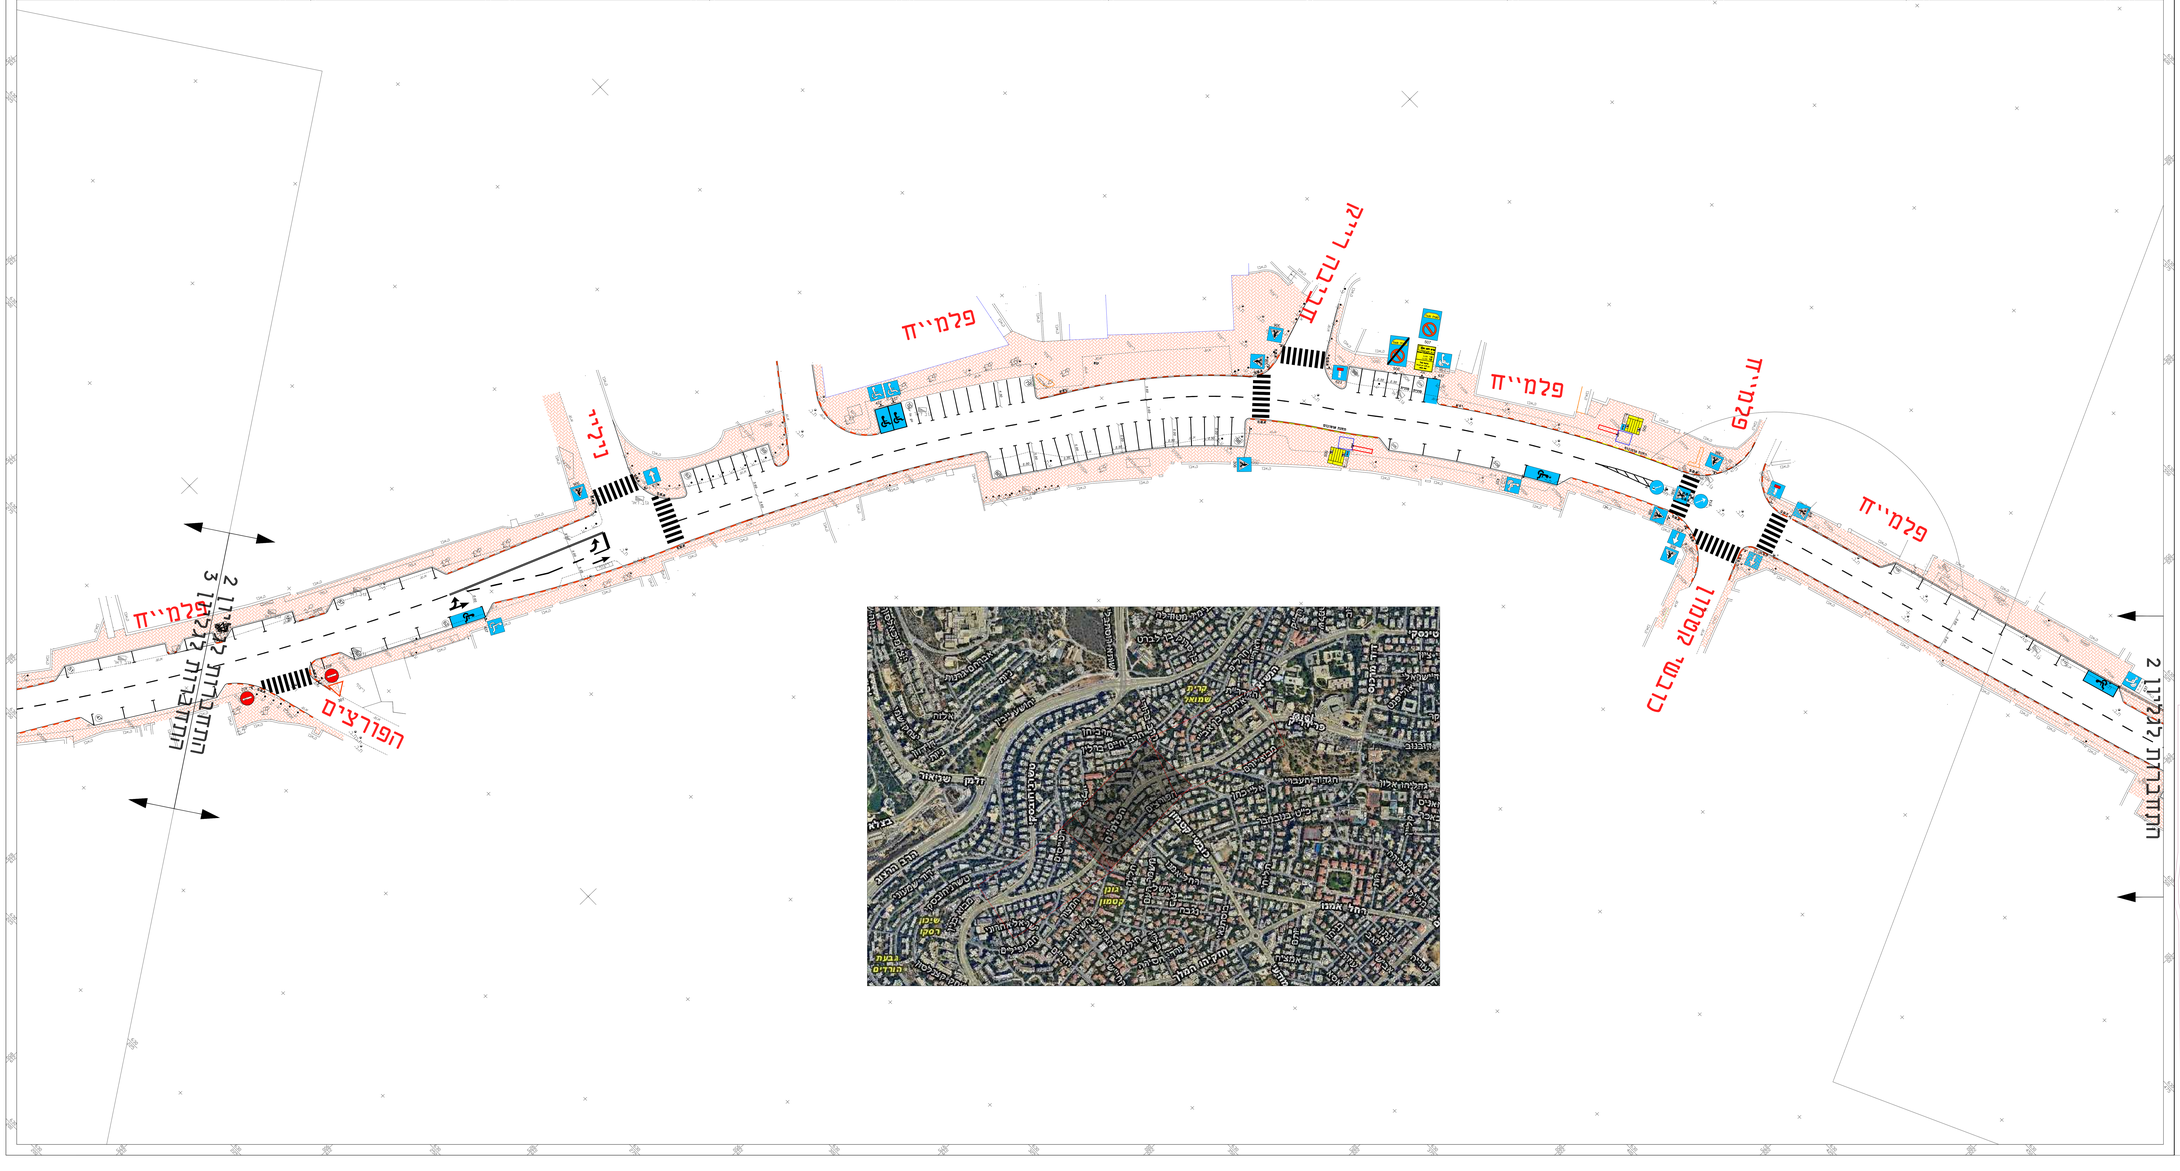

ירדן
תנועה וכבישים
רחוב הפלמ"ח
תכנית תנועה
19-112-2
1:250
18.8.2019