



נספח 1


### חניון הגמנסיה

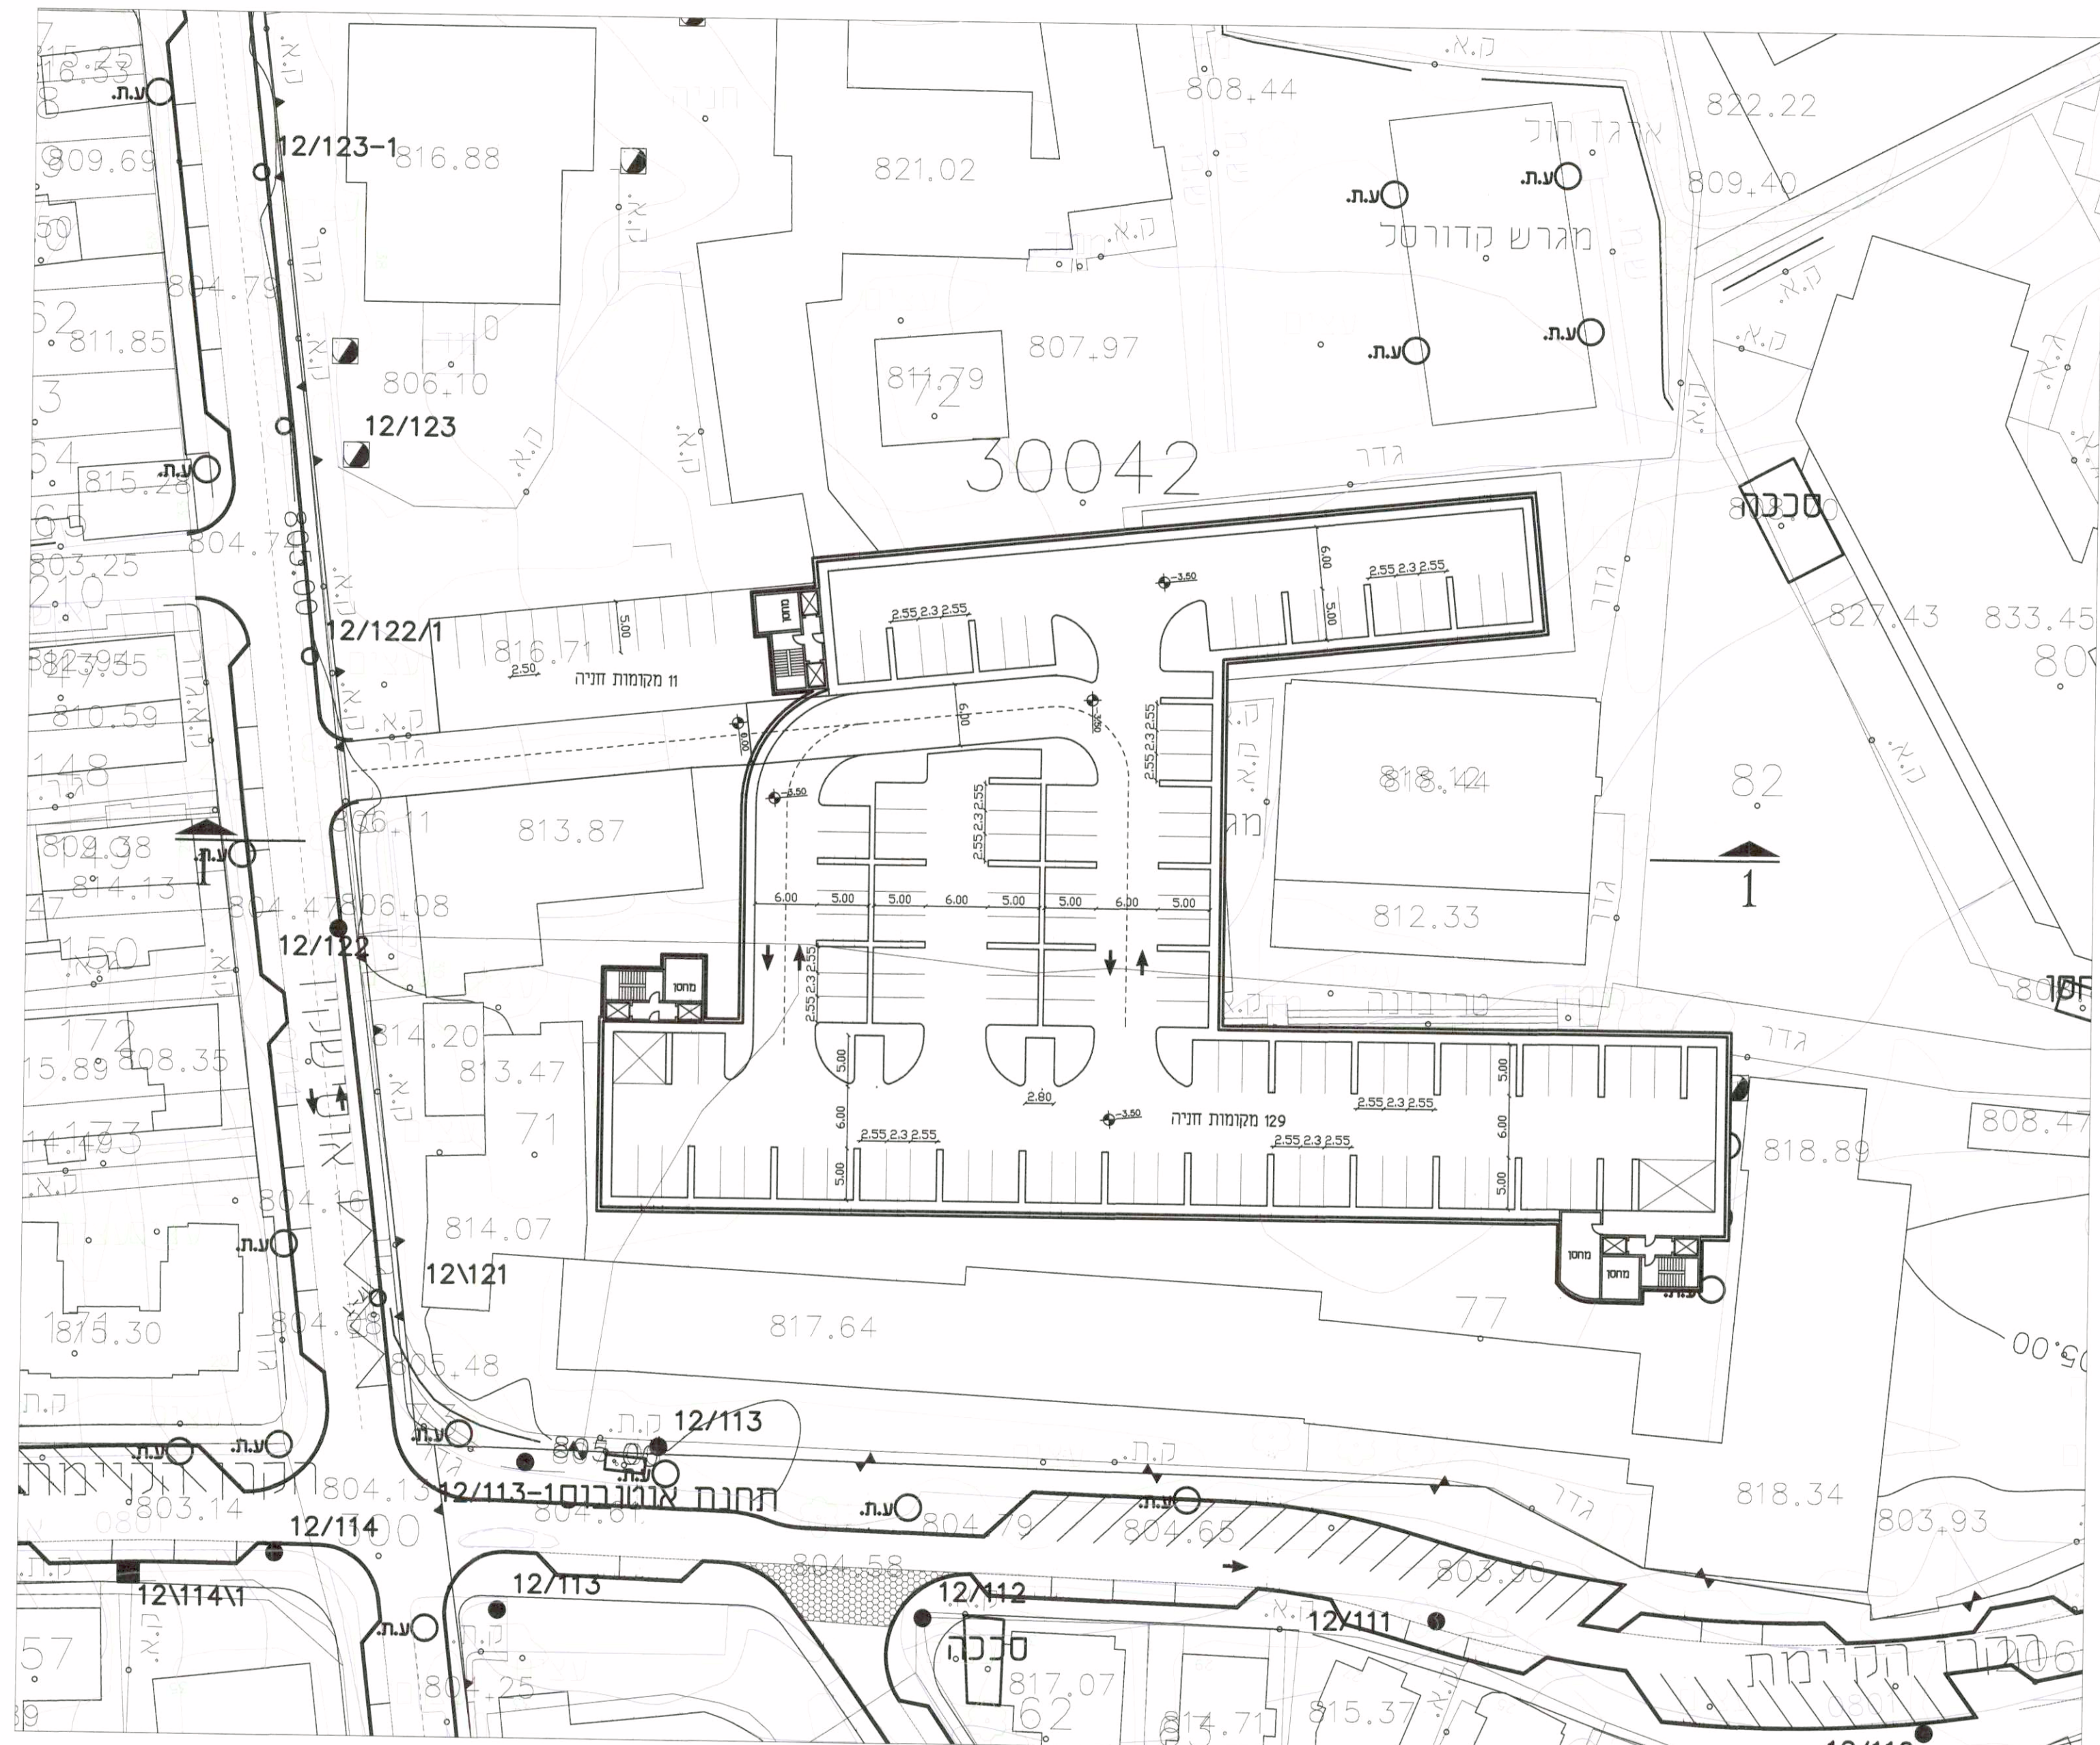

חניון מפלס כניסה 1:500

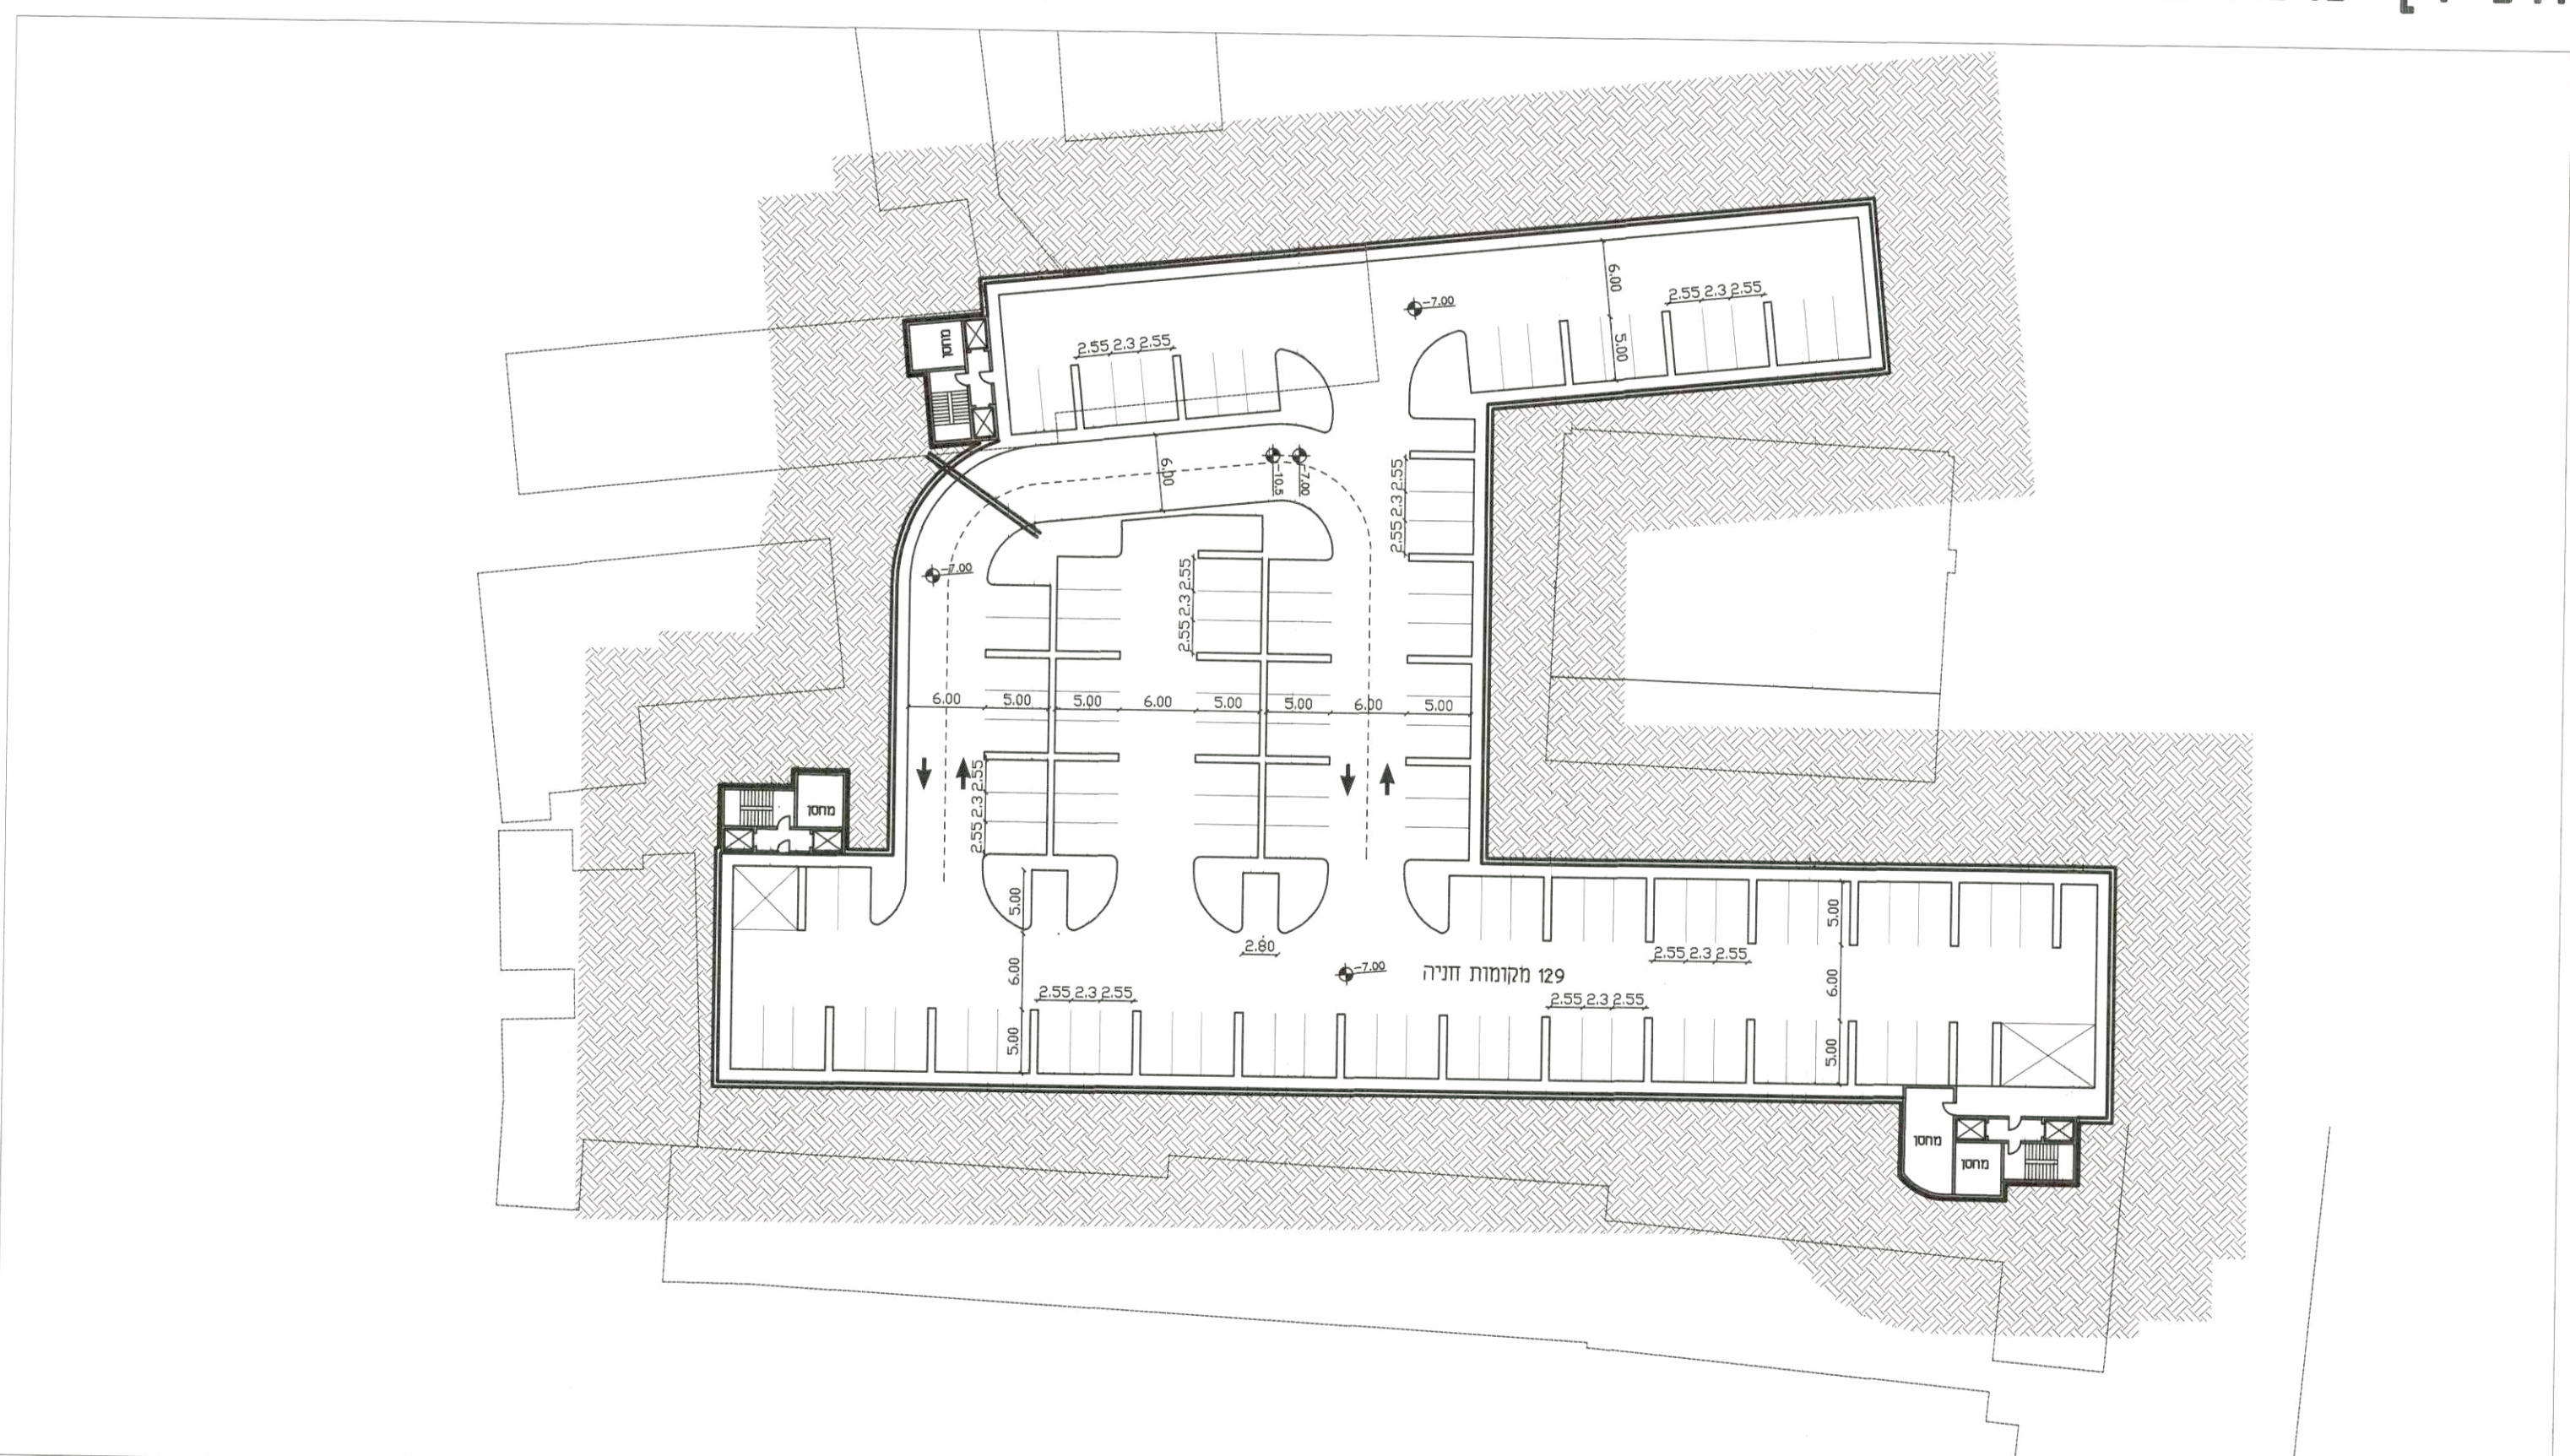

חניון מפלס ביניים 1:500

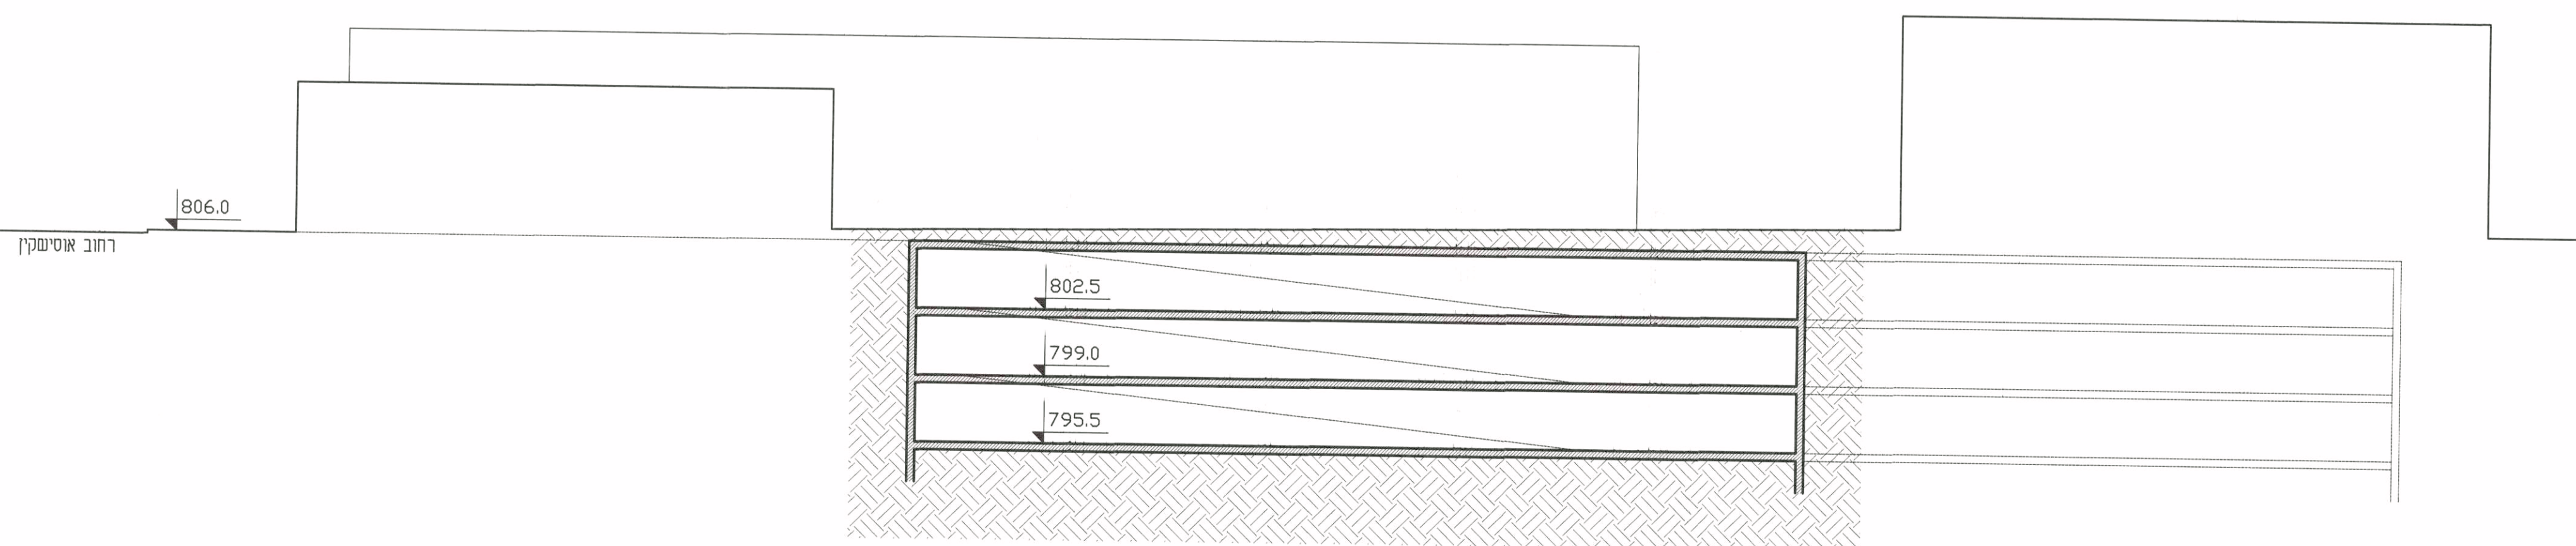

חתך 1-1 קנ"מ 1:250

### מרחב תכנון מקומי ירושלים

תכנית מס' 9988  
תכנית מתאר לשכונת רחביה וחלק משכונות קרית שמואל, טלביה ושערי חסד. ירושלים  
תכנית מתאר מקומית הכוללת הוראות של תכנית מפורטת

נספח מס' 5  
נספח מנחה לחניונים ציבוריים  
גליון מס' 1

תכנית מנחה לחניון  
בתחום שטח בית הספר גמנסיה רחביה  
קנ"מ 1:500 1:250

גוש: 30042 חלקות: 71, 72, 77, 82

מילוי תנאים למתן תוקף  
(פרסום מחודש בהתאם  
שלב: לס' 106 ב')

תאריך: 18.02.14 מהדורה: 7

יועץ תנועה שם: אמאב תחבורה סוכנת: רד"י יד חרוצים 4 ירושלים מסלון: 02-6726992 תל: 02-6726995 דוא"ל: nic_arc@017.net.il	עורך התכנית שם: נמלצר גאנרא אכרן אדריכלים סוכנת: רד"י רמב"ד ירושלים מסלון: 02-6797744 תל: 02-6796640
--	--