

מושבות י-ם
מארג עירוני - מרחב הולך הרגל


מקטע 06

מתחם משולב
חינוך וספורט


תאור:

קשר אורבני בין שכונות ההר
לשכונות העמק

שטח: 9,400 מ"ר

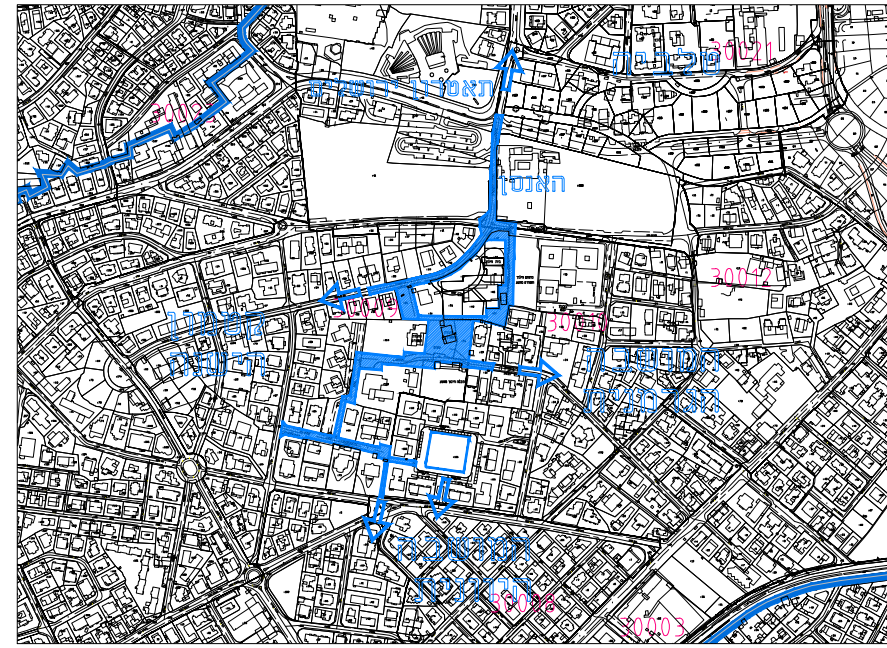

קנ"מ: 1:10000

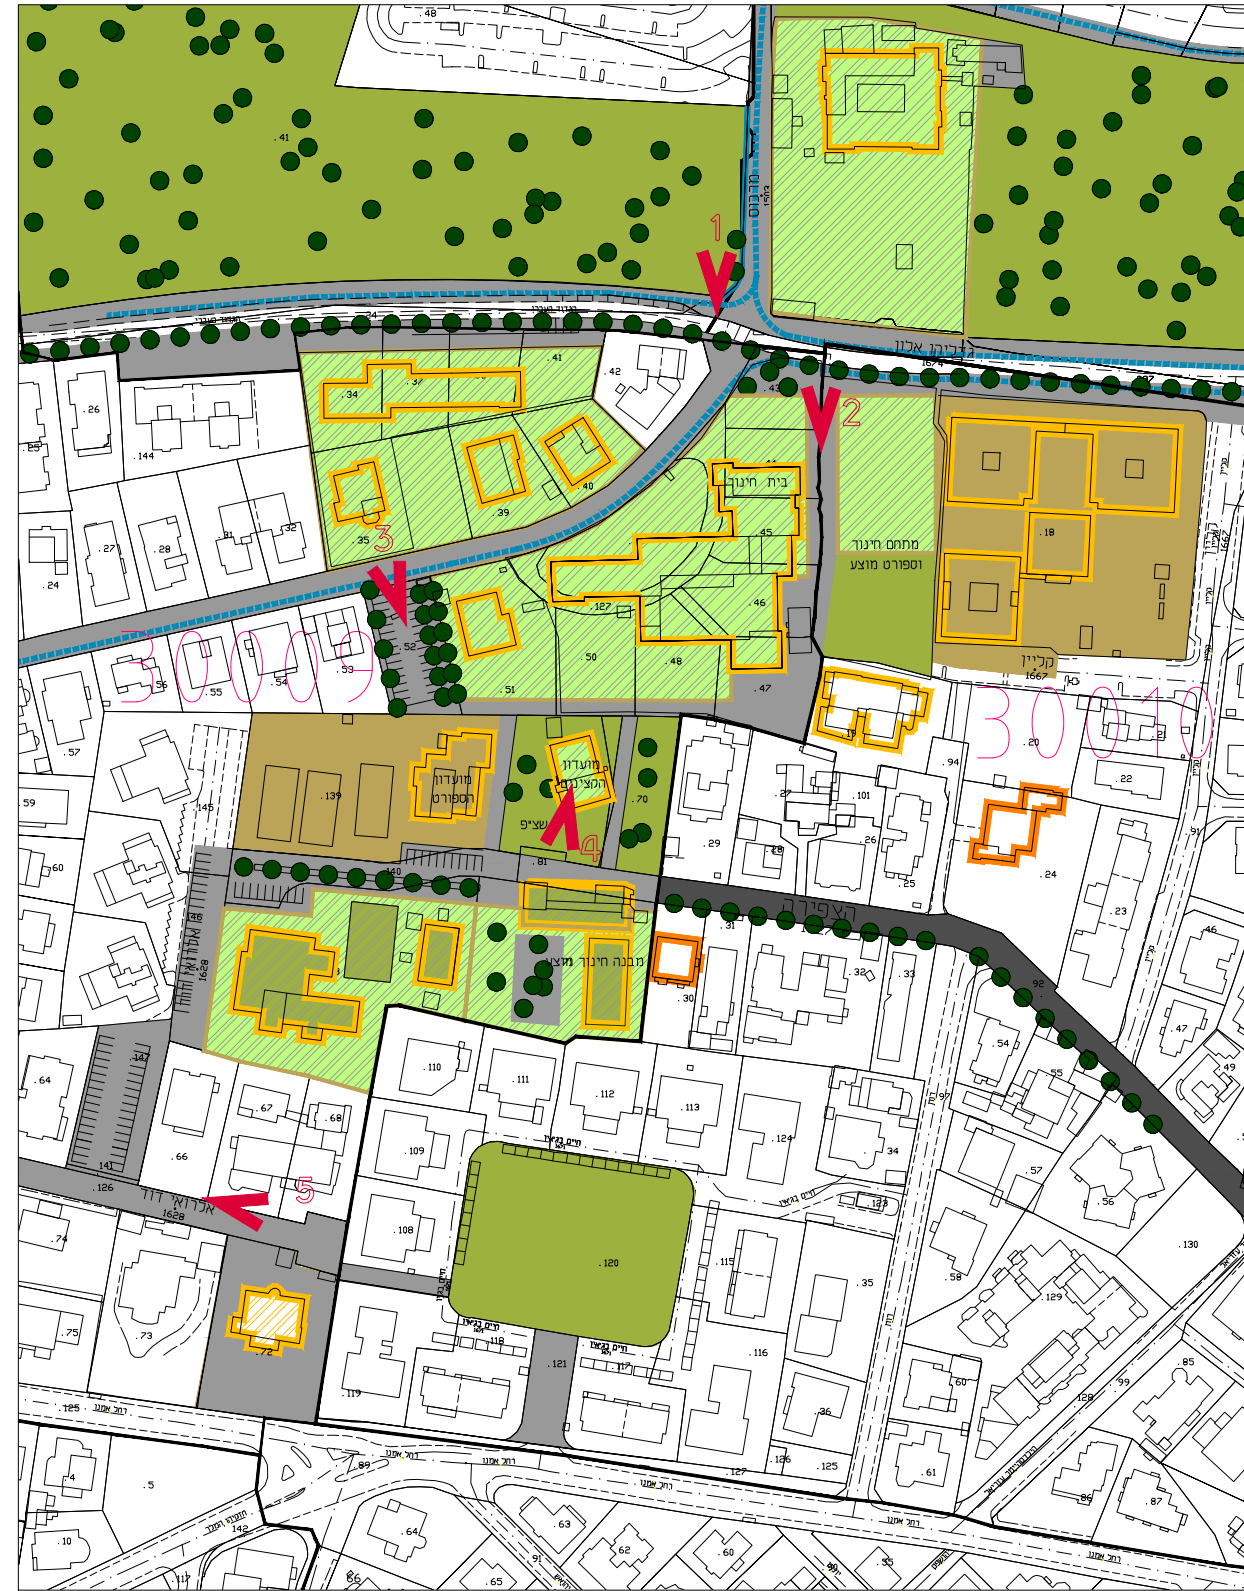

קנ"מ: 1:2500

- גיטון וטבע עירוני
- מוסדות ומ. ציבור מסוגרים
- מוסדות ומ. ציבור פתוחים
- רחוב הסטורי מרוצף וממותן
- רחוב/ סמטה מרוצפת
- מבנה ציבור
- מבנה דת

מבטים מצב קיים



1



2



3



4



5

מטרת התכנית

יצירת המשכיות מרחב הולך הרגל ורוכב האופניים

פעולות/יישום

פתוח סביבתי: ריצוף וגיטון
-הנחיות לשיפוף/שימור חזיתות

שלביות ואומדן*

סה"כ העבודות 8,005,000 מ"ר

*לא כולל תשתיות עירוניות

תכנון אדריכלי: גבריאל קרמס אדריכלים
תכנון תנועה: ר.ע.מ.
יעוץ צמחיה ונוף: דפנה הלבית
כלכלה: אחוד פסטרנאק
ניהול פרויקט: יתיק פרויקטים

נובמבר 2011