


מושבות י-ם
מארג עירוני - מרחב הולך הרגל

מקטע 08

חורסת טדי

תאור:
חיבור אורבני בין רח' חזקיהו המלך
מערבה לגן סן-סימון
שטח: 14,400 מ"ר
שטח לסליה 4,100 מ"ר
שטח לפתוח וגינון 10,300 מ"ר

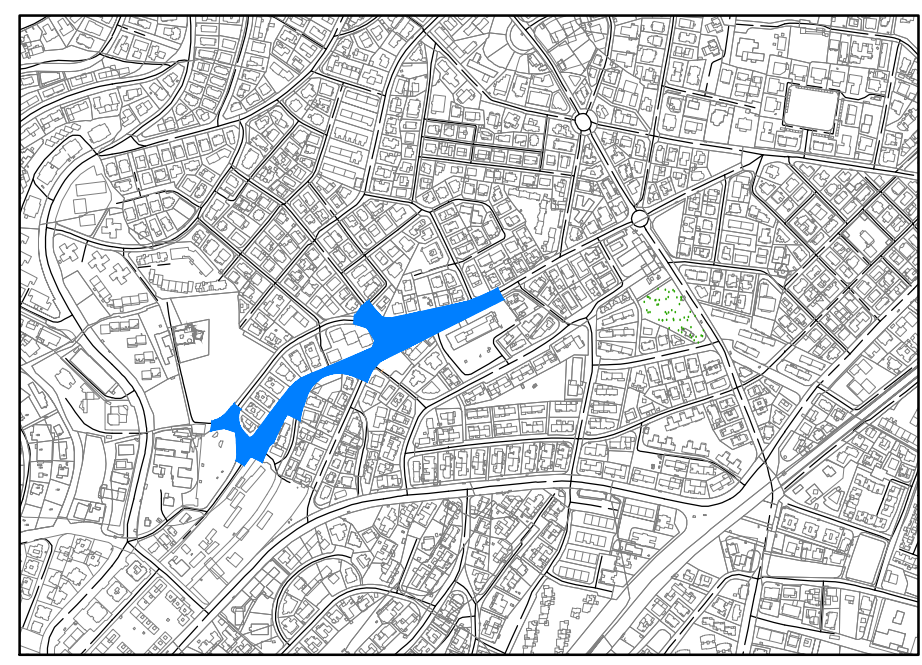

מטרת התכנית

הסדרת שמחים ציבוריים פתוחים ע"פ תב"ע קיימת:
יצירת המשכיות של מרחב הולך הרגל, קשר לגן סן-סימון
הסדרת מסלול לרכוב האופניים
חיזוק ופיתוח הגינה הקהילתית


פנוולות/יישום

הסדרת תנועה: מעגל-תנועה, מדרכות, חניות ומעברי-חציה
התאמת מפלסים: רמפות ומדרגות
פתוח סביבתי: ריצוף, גינון ונטיעות, קירות תמך
תאורה, מיקום מתקני מיחזור

שלביות ואומדן*

סר"כ העבודות 11,500,000 מ"ר

מבטים מצב קיים

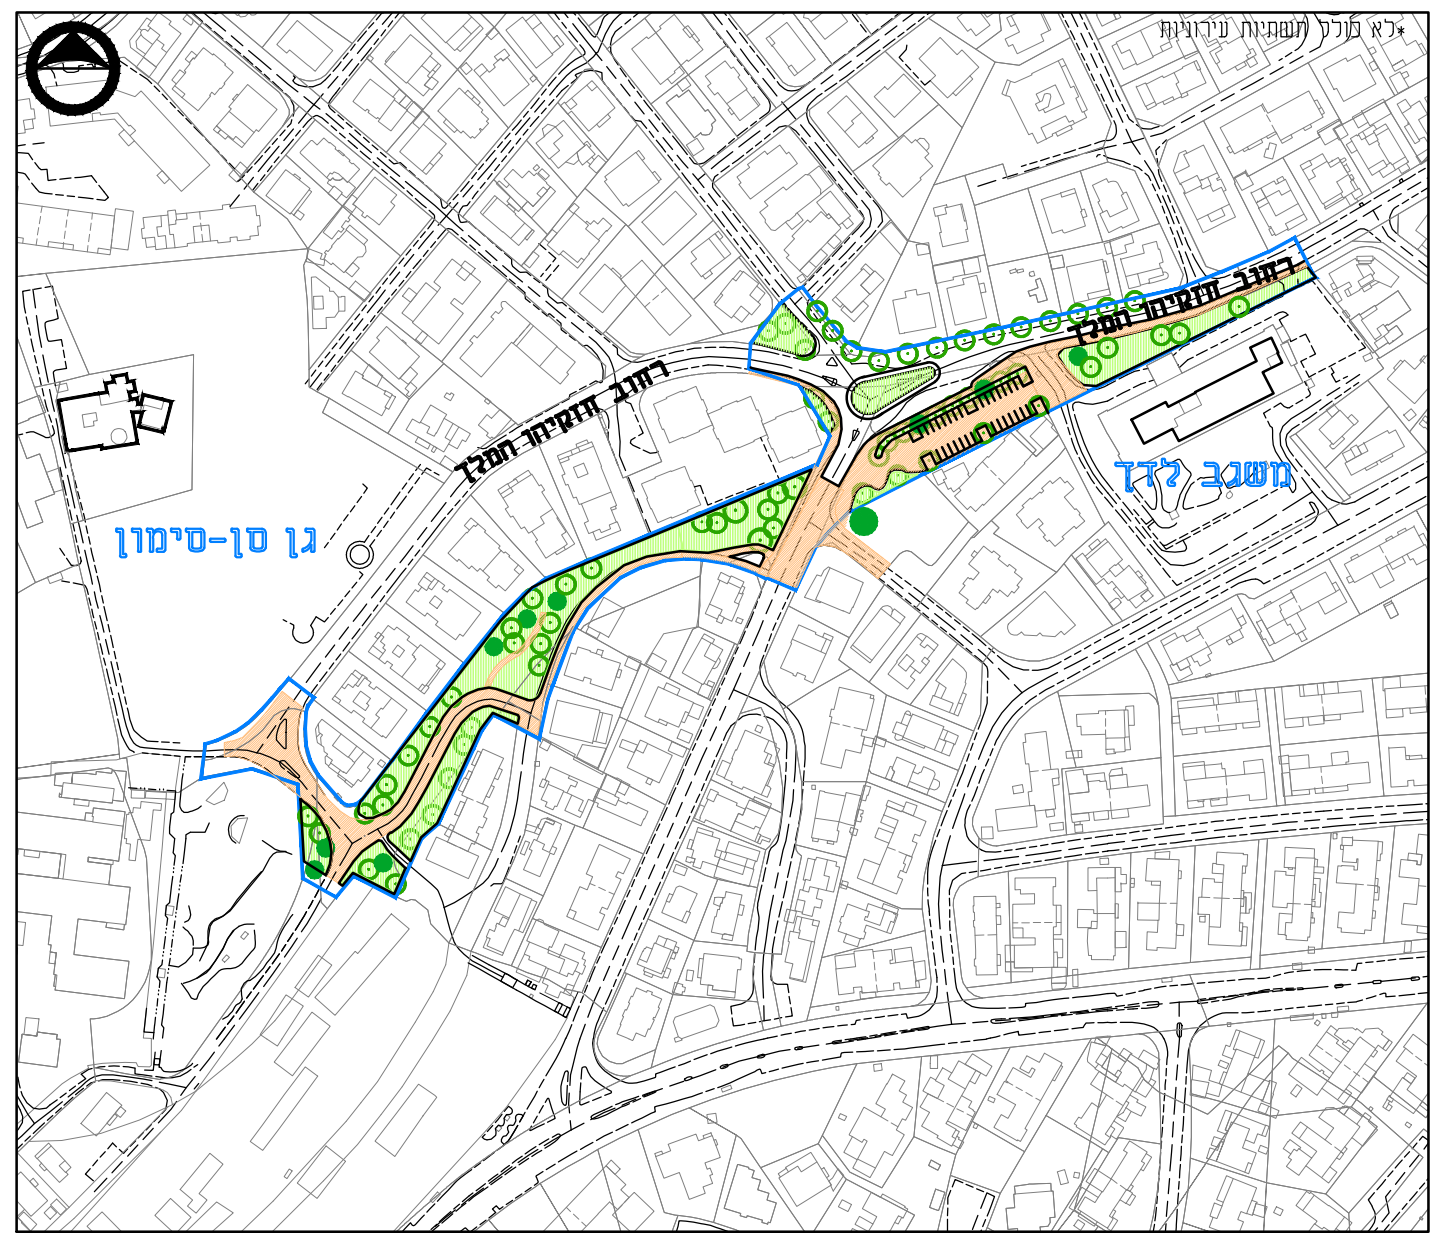

תכנון אדריכלי: גבריאל קרסס אדריכלים
תכנון תנועה: ר.ע.מ.
יעוץ צמודיה ונוף: דפנה הלבית
כלכלה: אחוד פסטרנק
ניחול פרויקט: 'תיק' פרויקטים

נובמבר 2011