גליון 1

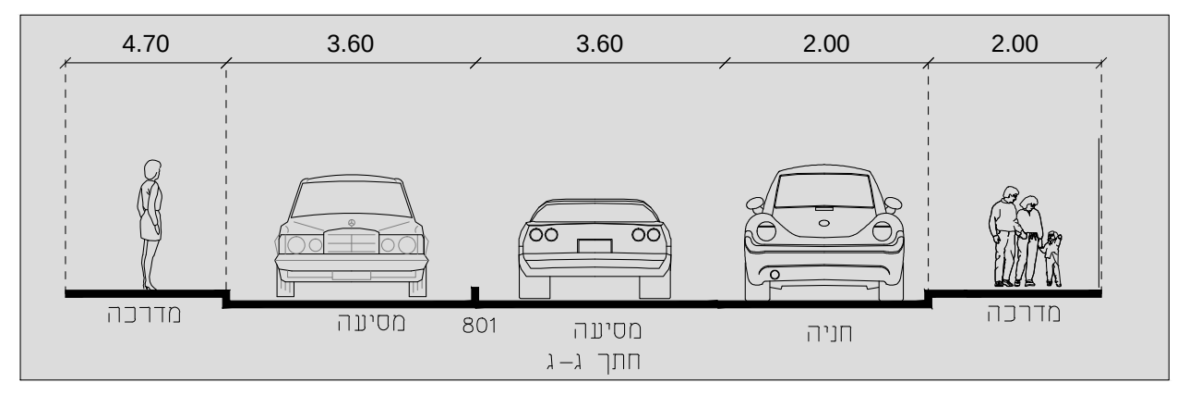
4.70
3.60
3.60
2.00
2.00
מדרכה
מסיעה
801
מסיעה
חניה
מדרכה
חתך ג–ג

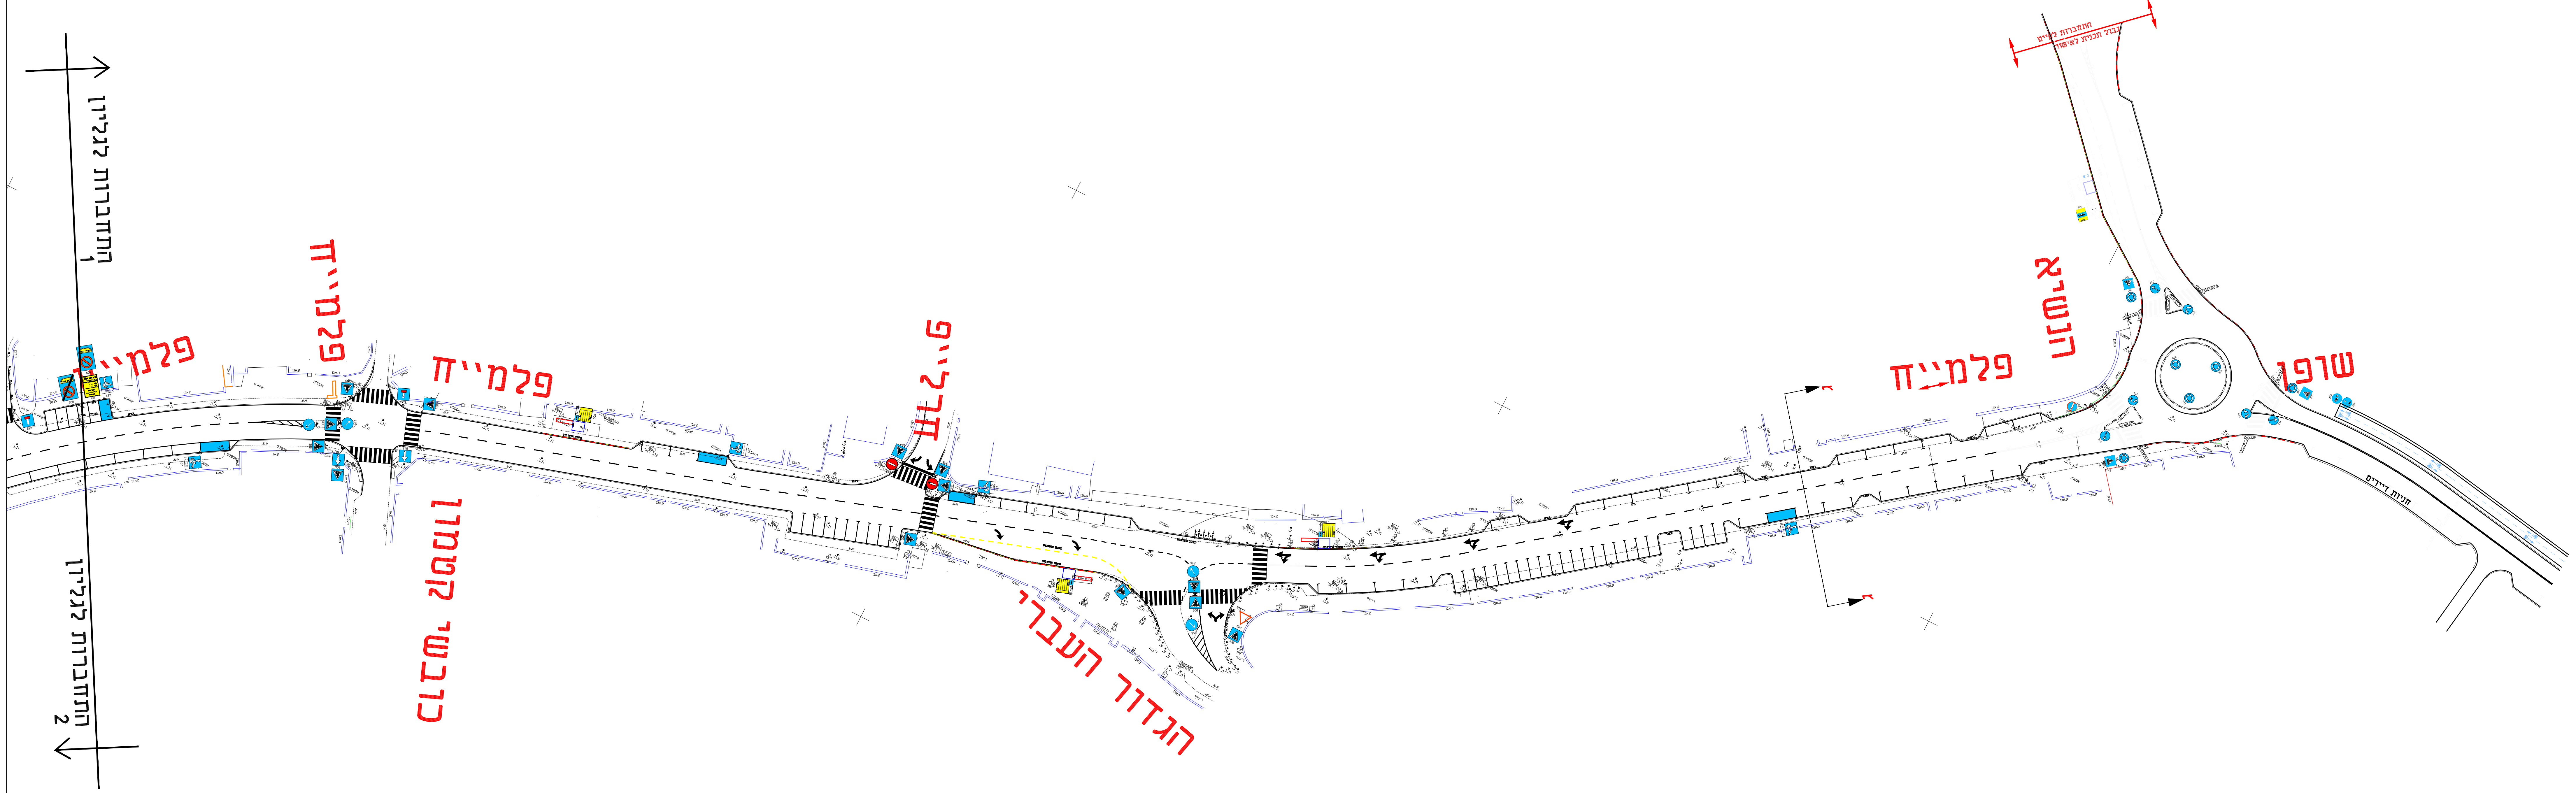
התחברות לגליון 1
התחברות לגליון 2
פלמ״ח
פלמ״ח
פלמ״ח
פלמ״ח
כובשי קטמון
הל״ה
הגדוד העברי
הנשיא
שופן
התחברות לקיים
גבול תכנית לאישור

תאריך	שינוי

ירדן
תנועה וכבישים
ת.ד 27226, ירושלים 91271
טל 02-6275463
INFO YARDEN-ENG.COM

שם פרויקט
רחוב הפלמ״ח

שם קטע בפרויקט

שם תכנית
הסדר תנועה

לעיון ☐ תאריך:	לאישור ■ תאריך:
למכרז ☐ תאריך:	לביצוע ☐ תאריך:
תכנן:	בדק:

מס׳ סידורי	19-112
שם קובץ PLT במחשב	19-112.plt
שם קובץ DWG במחשב	19-112.dwg
תאריך	16.07.2019
קנה מידה	1:500
מס׳ גליון	19-112-1

הוכן עבור