גליון 2

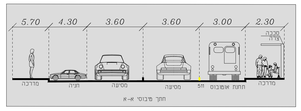

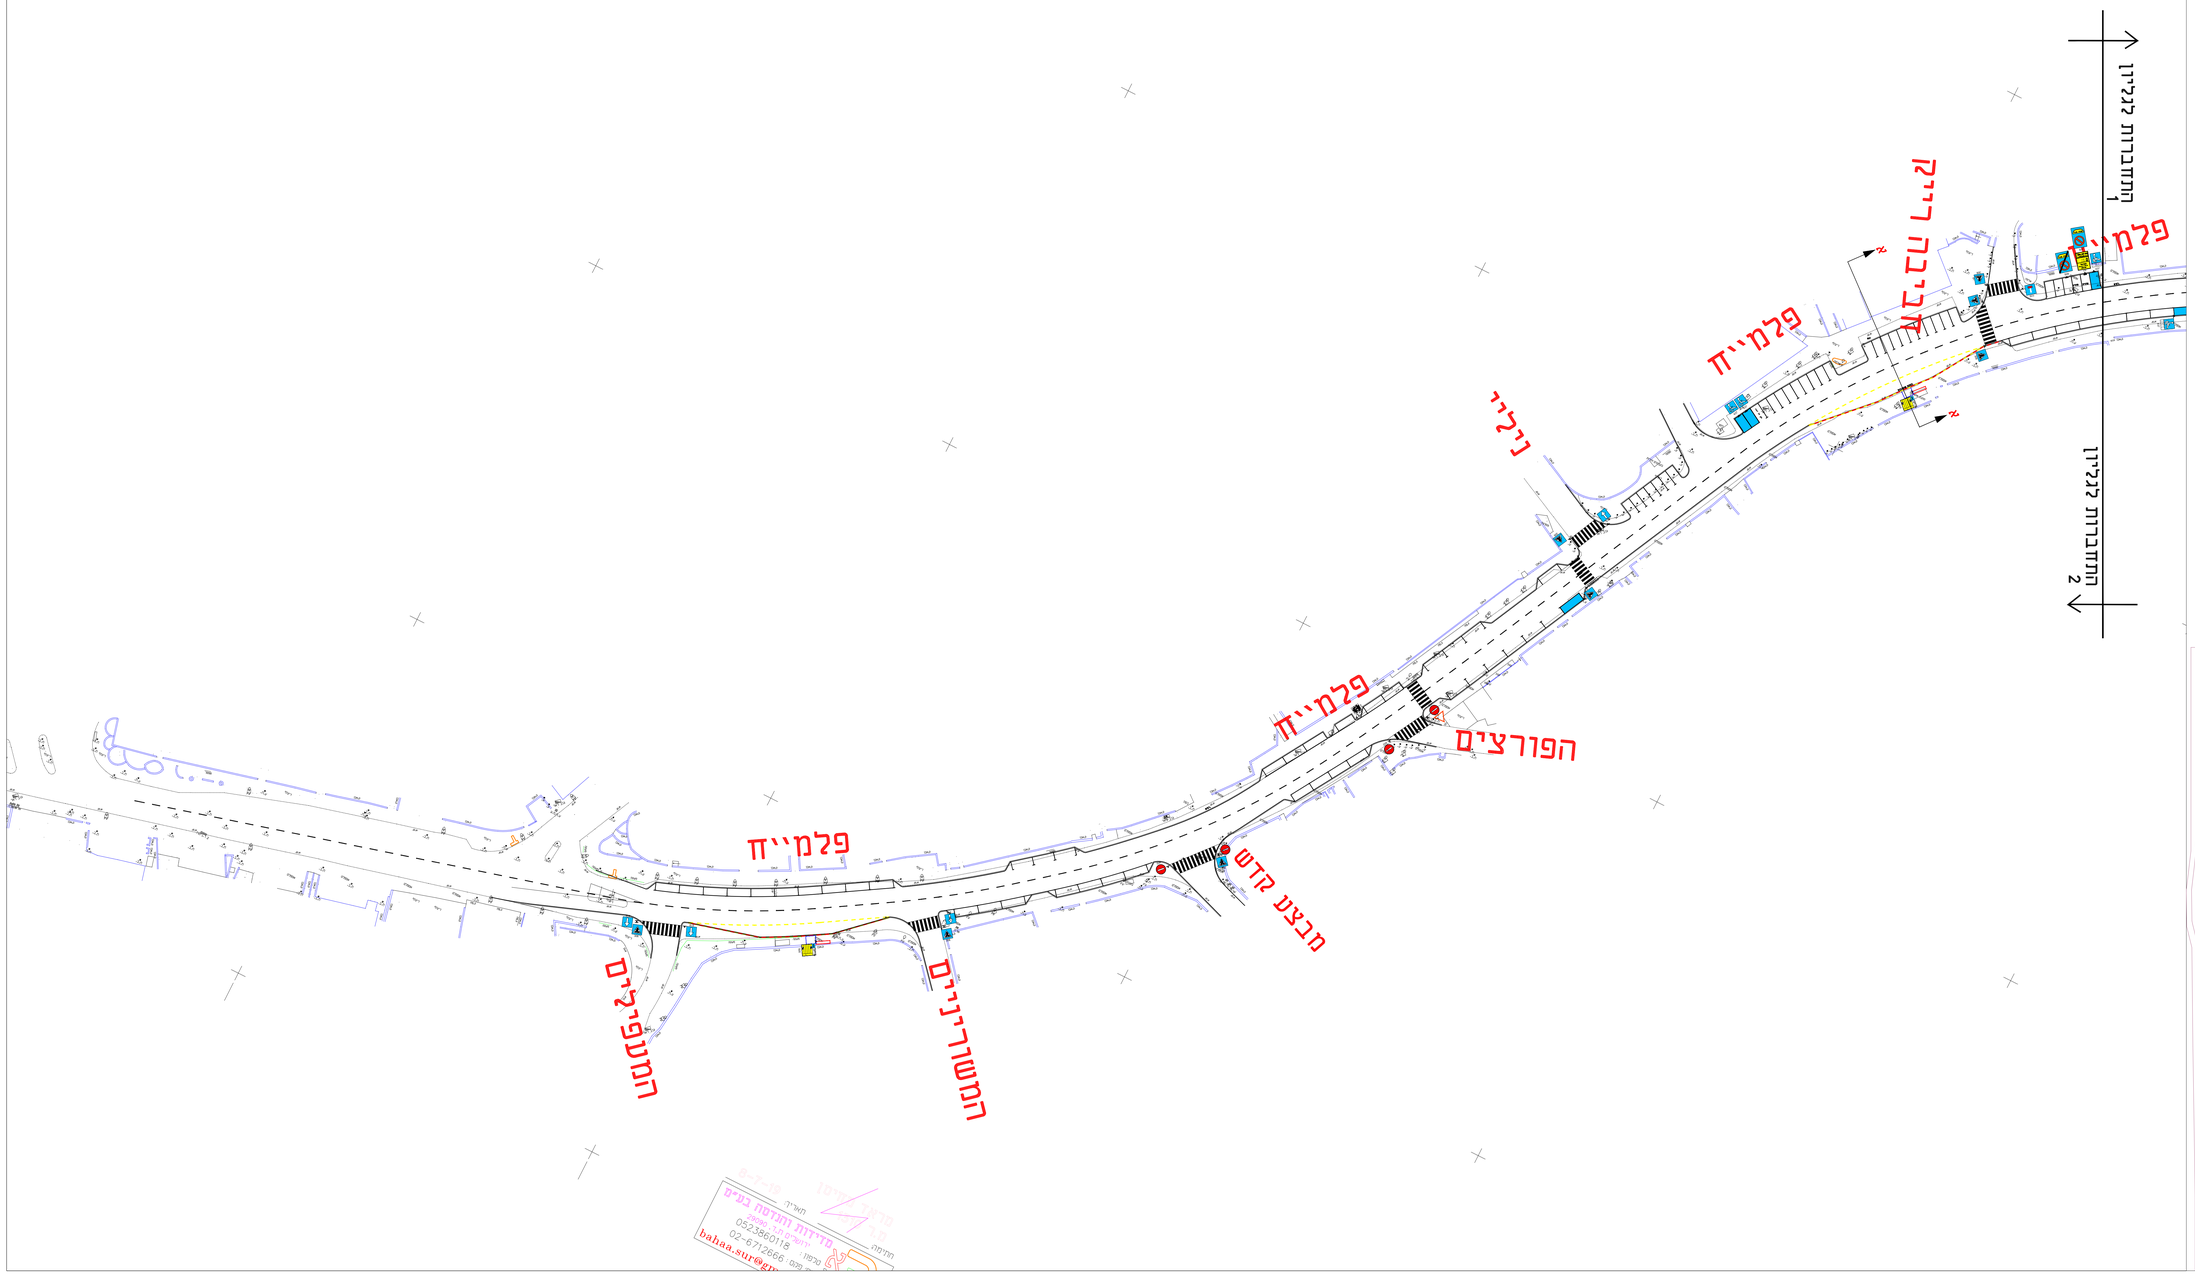

מדידות ותכנון בע"מ
Survey & Planning Ltd.
מרחוב: 052386018
מקומות: 02-6712666
פקס: bahaa.sur@gmail.com

תאריך	שינוי

ירדן
תכנון והכנסים
ת.ד 27226,ירושלים 91271
טל 02-6275463
INFO YARDEN-ENG.COM

שם פרויקט	רחוב הפלמ"ח
שם קטע בפרויקט	
שם תוכנית	הסדר תנועה
לעיון	לאישור
תאריך	תאריך
למכרז	לביצוע
תאריך	תאריך
תכנון	בדק
מס' פיתוחי	19-112
שם קובץ PLT במחשב	19-112.plt
שם קובץ DWG במחשב	19-112.dwg
תאריך	16.07.2019
קנה מידה	1:500
מס' גליון	19-112-2
הוכן ע"ג	