



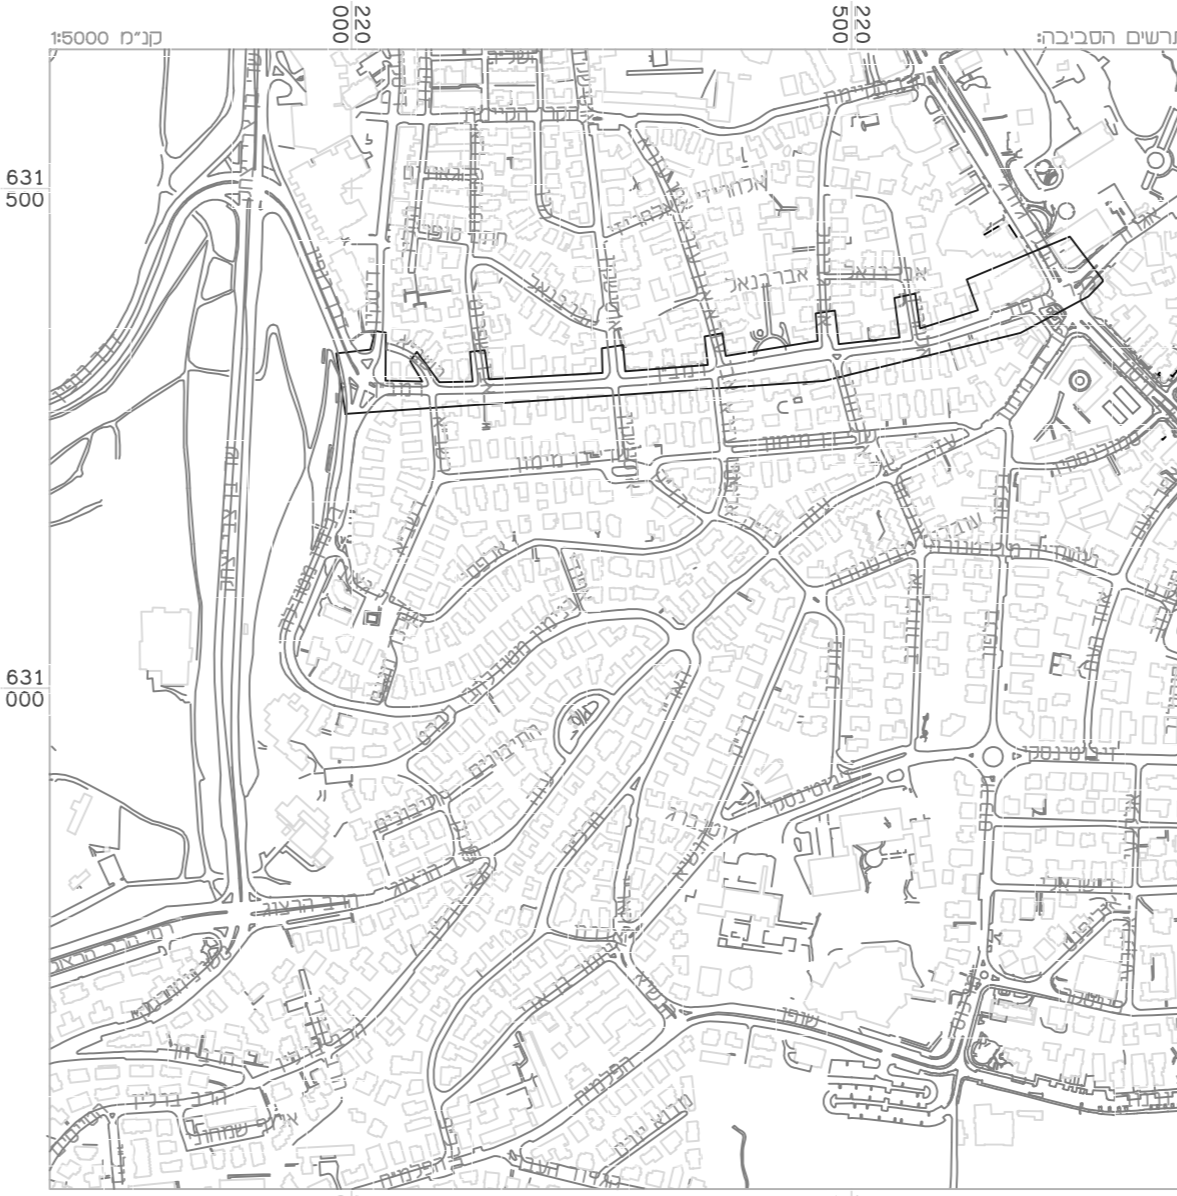


עיר: ירושלים
שכונה: רחביה
ככר צרפת-צומת דיסקון
מדידה לתכנון
קני"מ 1:250




עיר: ירושלים
שכונה: רחביה
ככר צרפת-צומת דיסקון
מדידה לתכנון
קני"מ 1:250

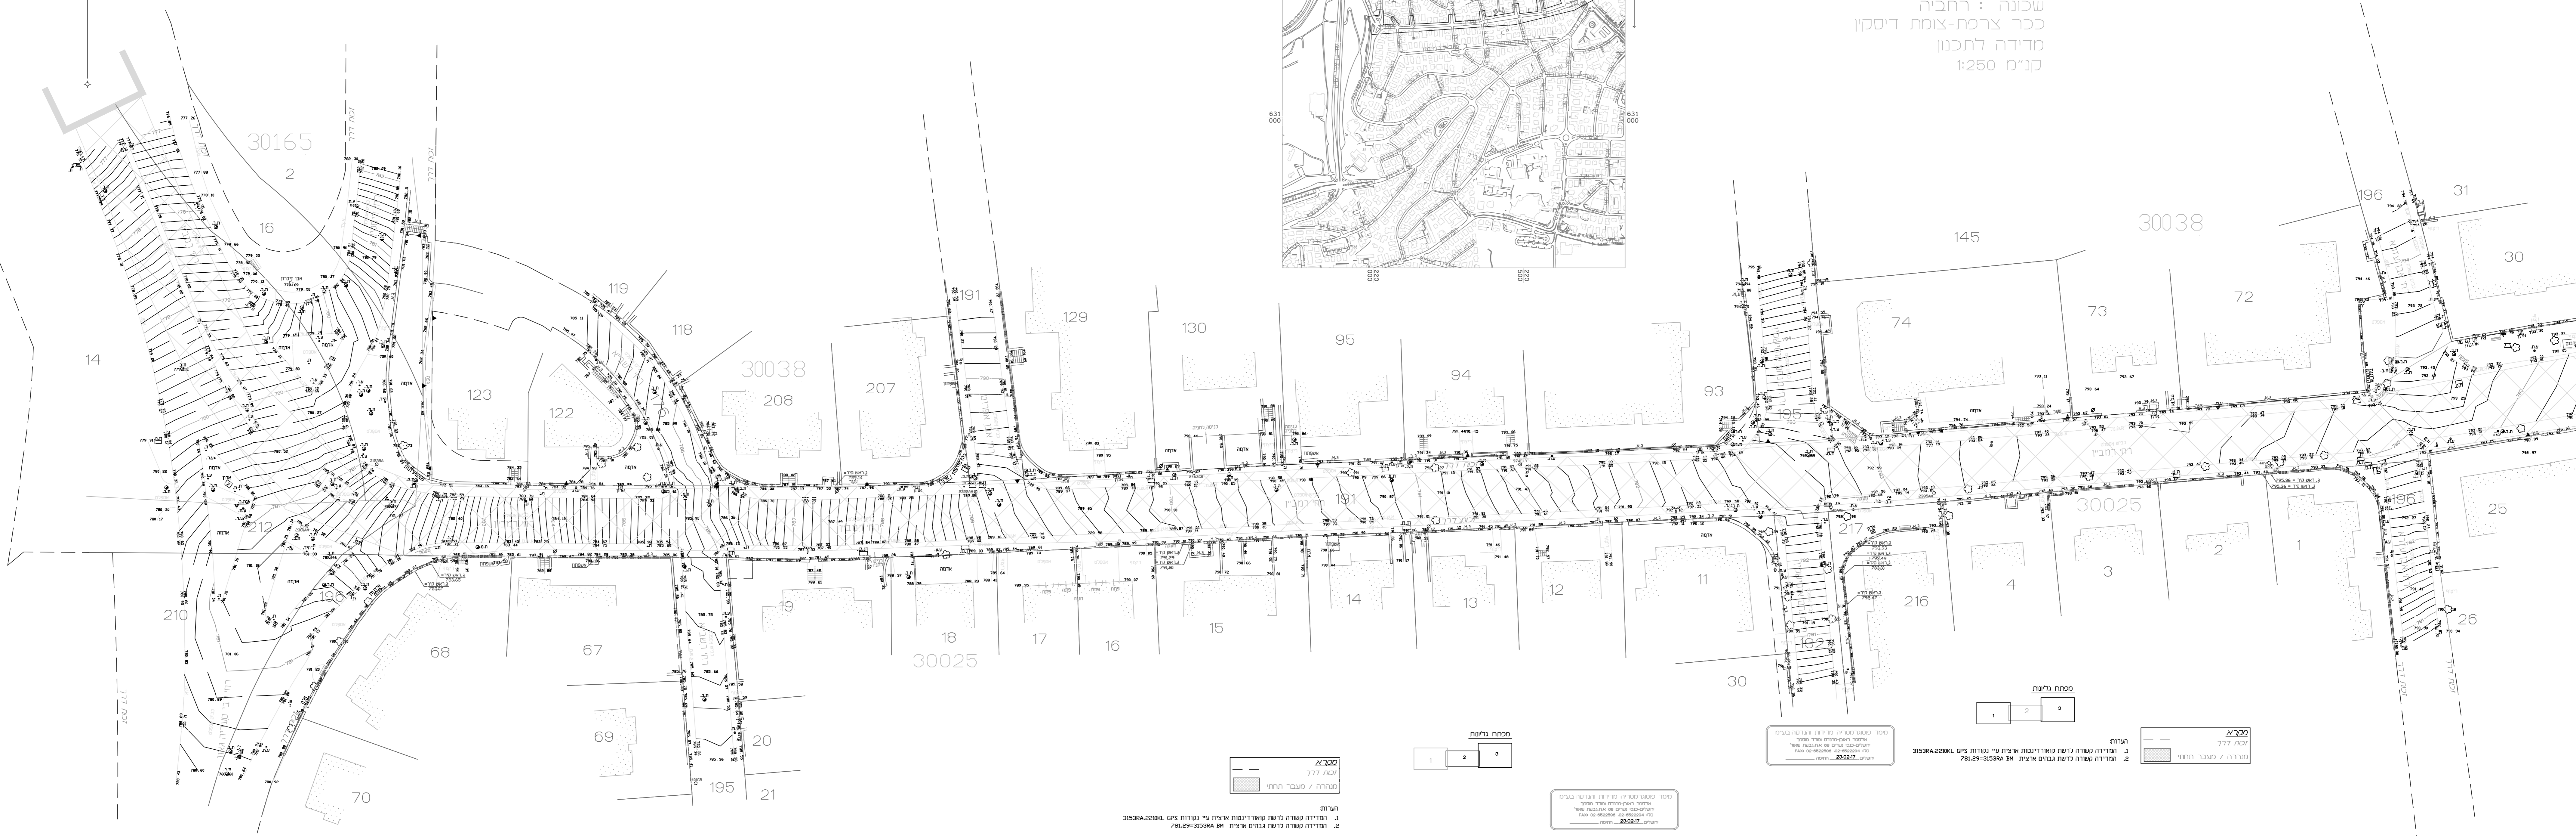








