מפה טופוגרפית

קנה מידה 1 : 250

מחוז : ירושלים
נפה : ירושלים

מקום : ירושלים, רחי דובנוב
שביכי אופניים

הוכן עבור : תוכנית אב לתחבורה ירושלים

מס' סידורי : ג.ב. 17\258

תרשים סביבה 1 : 5000

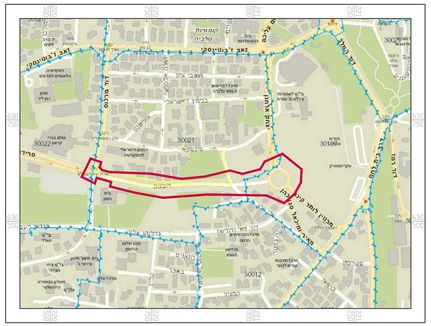

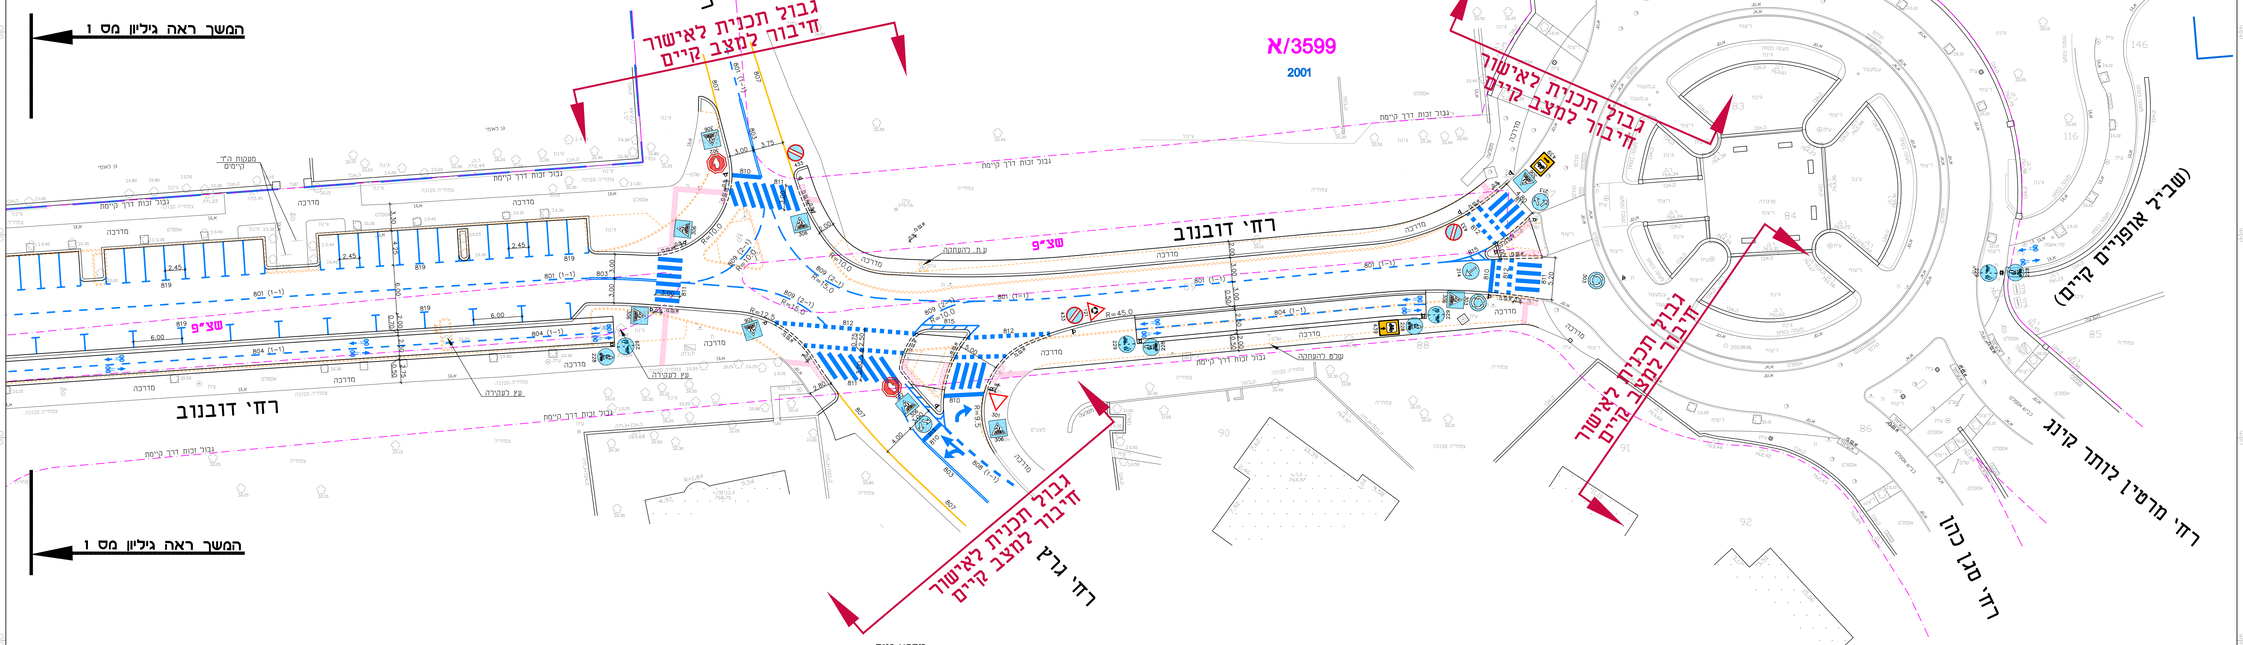

מקרא גזיה :

גבול גוש	
מספר גוש	1587
גבול חלקה	
מספר חלקה	45
גבול מגרש	
גבול תכנית	
שם תכנית	עמ\9

מפתח גליונות :

הערות :

1. מטרת המדידה : תכנון.
2. שיטת המדידה : דיסטומט.
3. המדידה קשורה לרשת קואורדינטות וגבהים ארצית באמצעות נקודת קבע ממשלתית מס' 1449K שגובהה 834.725+.
4. גבולות החלקות נקלטו גרפית ממפת הגוש.
5. במפה זו מצויינים פרטי תשתית נקודתיות בלבד הנמצאים מעל פני הקרקע ומזוהים בשטח.

עמי בלום
הנדסת תנועה בע"מ
ת.ד. 22804

מקרא

- אבן שפה רבנית –
- אבן שפה מונמכת – ==========
- אבן שפה קיימת –
- אבן שפה קיימת לפרוק –
- זכות דרך קיימת –

אני מאשר כי מפה זו היא העתק נכון של המפה הטופוגרפית שהכנה ונערכה בקנה מידה 1:250 על סמך מדידה שהסתיימה ביום 25.04.2017 בחודש 04 בשנת 2017
וכי כל הפרטים שצוינו במפה הם מדויקים
ודרגת דיוק אופקי היא : 3 ודרגת דיוק אנכי היא : 3
המפה בוצעה בהתאם לתקנות המודדים ומדידות ומפרי התשע"ו-2016

תאריך : 25.04.2017 שם מודד ומענו : גבטרי ברני
מס' רשיון : 570 חתימה :

נפניו ושות'
מודדים מוסמכים בע"מ
רח' הלכה 67, ת.ד. 51206 ת"א 6151000, טל. 03-7541000, פקס. 03-7536356

מיזמן :

פרויקט מערכת מסעת המוניים ירושלים
Jerusalem Mass Transit System Project
Jerusalem Transportation Master plan

שינויים

מס'	תאריך	מהות השינוי
1	..	
2	..	
3	..	
4	..	
5	..	

○ לעיון ◉ לאישור ○ למכרז ○ לביצוע

אין לקבוע נזלים ע"י מדידה בשרטוט
על המקבץ לברר את המדות במקום

עמי בלום – הנדסת תנועה בע"מ
מרכז כלל, משרד 820, רח' יז' 17, ירושלים – 94340
טל. 02-6231132 פקס – 02-6231187
AMIBLUM@NETVISION.NET.IL :דוא"ל

פרויקט: **שבילי אופניים בירושלים – רח' דובנוב**

תכנית: תכנון הסדרי תנועה – שביל אופניים – גיליון 2

עבור: **"הסעת המונים"**

מס' תכנית: 292/12	קנ"מ: 1:250	תאריך: 29.3.2020	
שרטט: ירון	תכנן: ירון	בקר: עלי	

שם קב': 12.dwg\ג'ירושלים\פרוייקטים\2020\38036\תנועה\AUTOCAD\PLAN\ג'ירושלים\