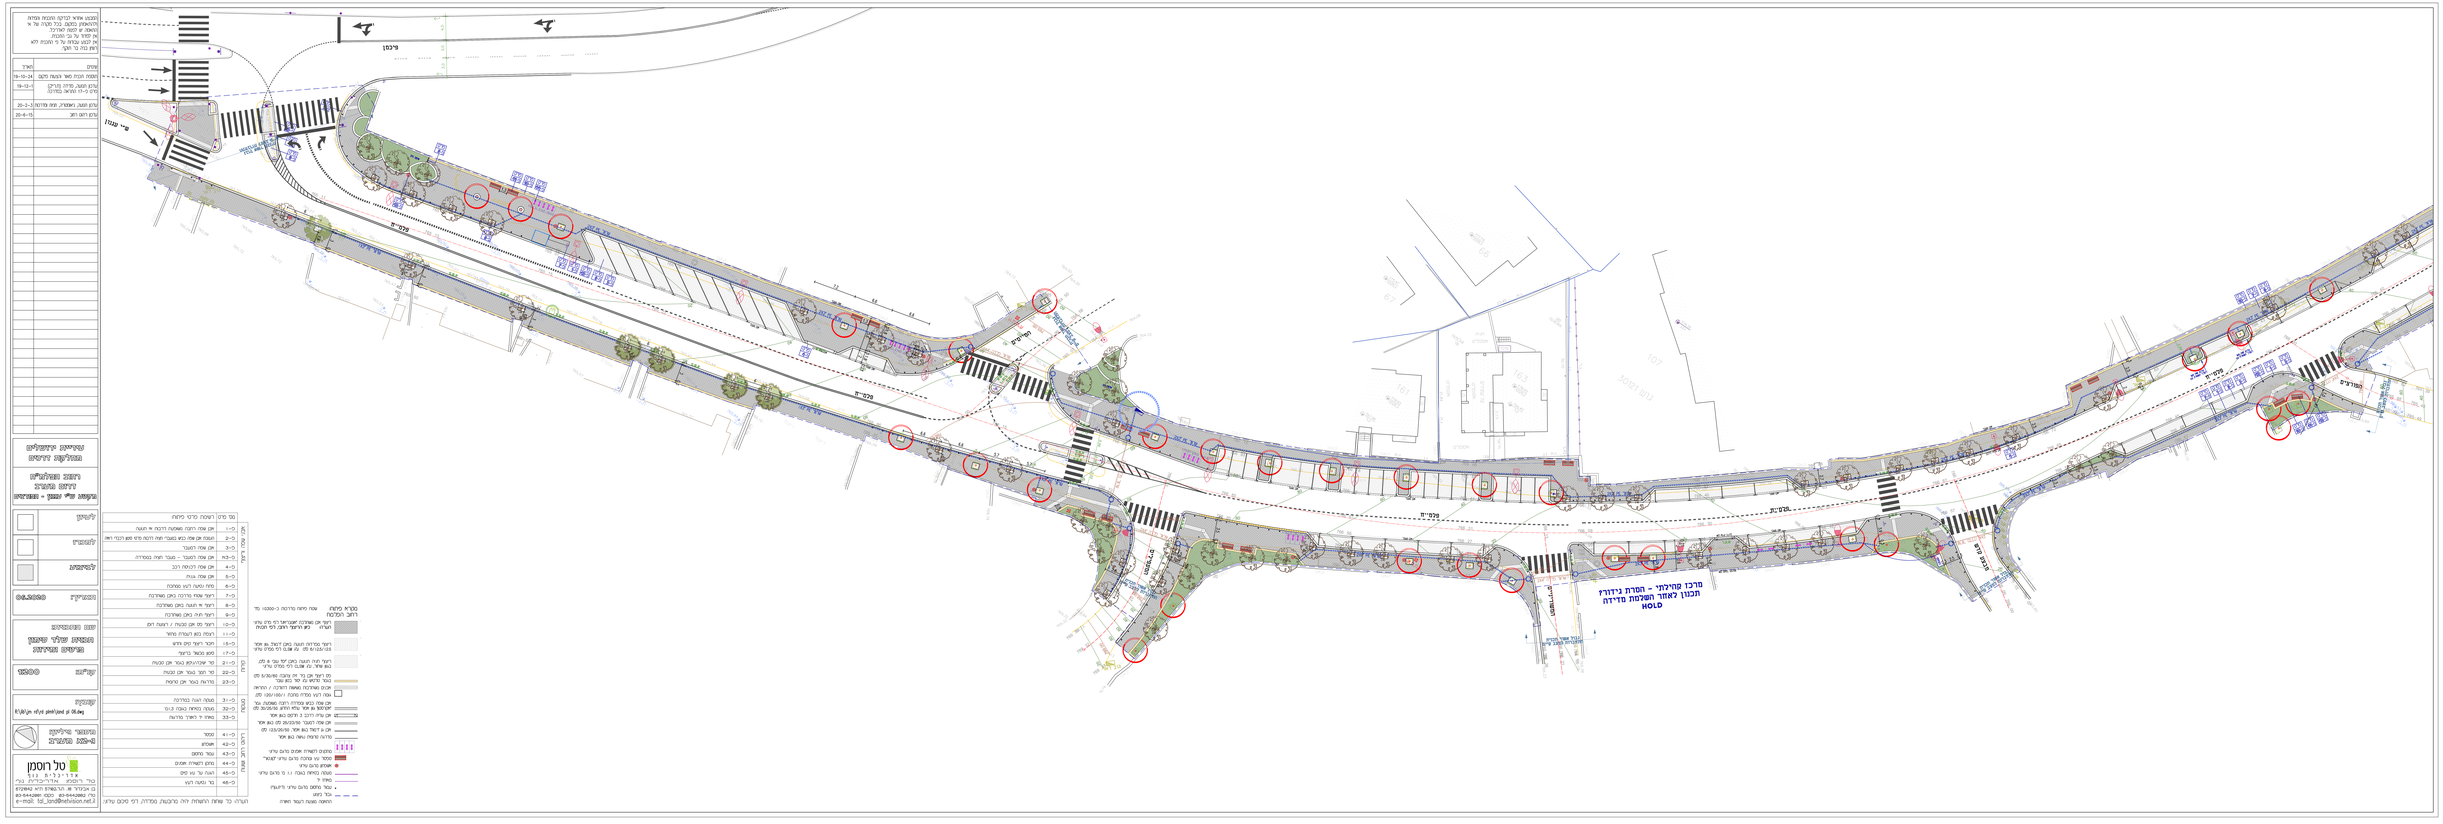
מרכז קהילתי - הסרת נידוניי
תכנון לאחר השלמת מדידה
HOLD
פלמ"ח
הרצל
הנשיא
הנרייטה סולד
הנרייטה סולד
מגדל
מגדל
מגדל