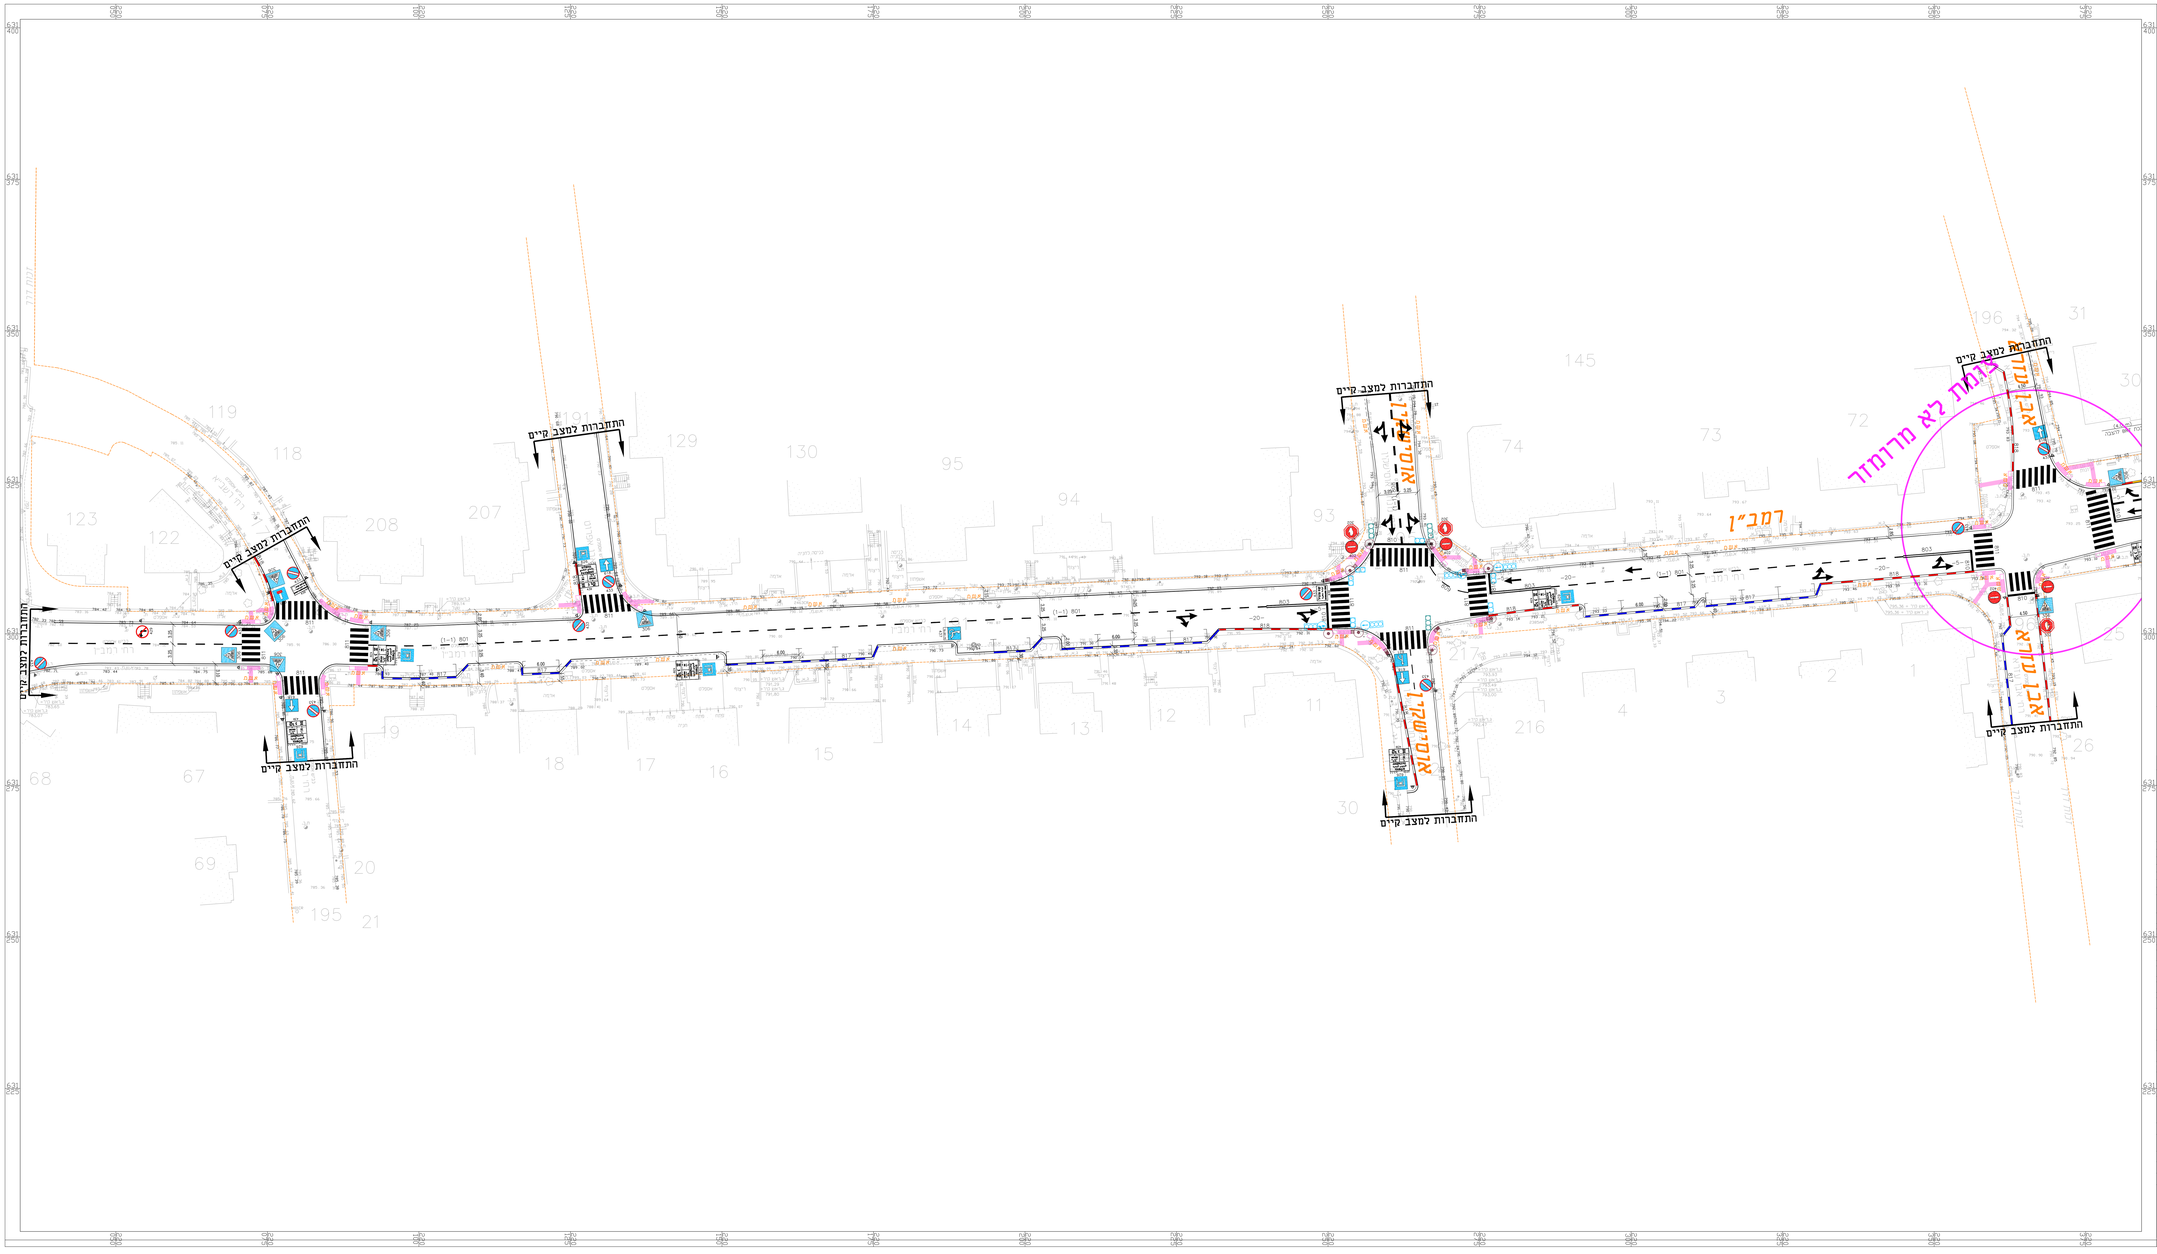

תרשים סביבה

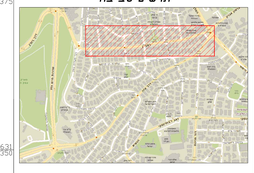

מנהלת תנועה ותחבורה
מרכז העיר ירושלים

הסדרי תנועה במרכז העיר
ירושלים
העדפת תחצ רחביה
רחי רמב"ן

1:250 0 5 10

מקרא
- תמרור ומיתוג
- קבות הדרך
- שם רחוב מחוץ אחת
- שם רחוב רבו
- שם מיוחד רחוב שמש
- תמרור תחרי מחוץ
- עמוד תחרי רגיל
- עמוד שלט מת 13.63
- עמוד מתג תלוחני
- רחוב תחוש
- שם מרחב תיבוב

הערה
1. עבודות אבני שפה בהתאם להנחיות עיריית ירושלים

05	עדכון		30.06.20
04	עדכון		25.06.20
03	עדכון		15.06.20
02	לפני הגשת סוף טרי		02.04.20
01	הגשה	ביני	תאריך

קנה בכנד לאשור סמכרו לביצוע

01	רחם	מאיר	סידנו ד"ר מ"ר	30.03.20
02	רחם	מאיר	סידנו ד"ר מ"ר	30.06.20
מספר התכנית	8858	תכנן	ביני	תאריך
מבנית				
מספר פרויקט	קובץ	rehavia-250-sidewalk		
		rehavia-28.dwg		

אישור המפקח על התעבורה

מערכות לתחבורה ירושלים בע"מ
Jerusalem Transport Systems Ltd