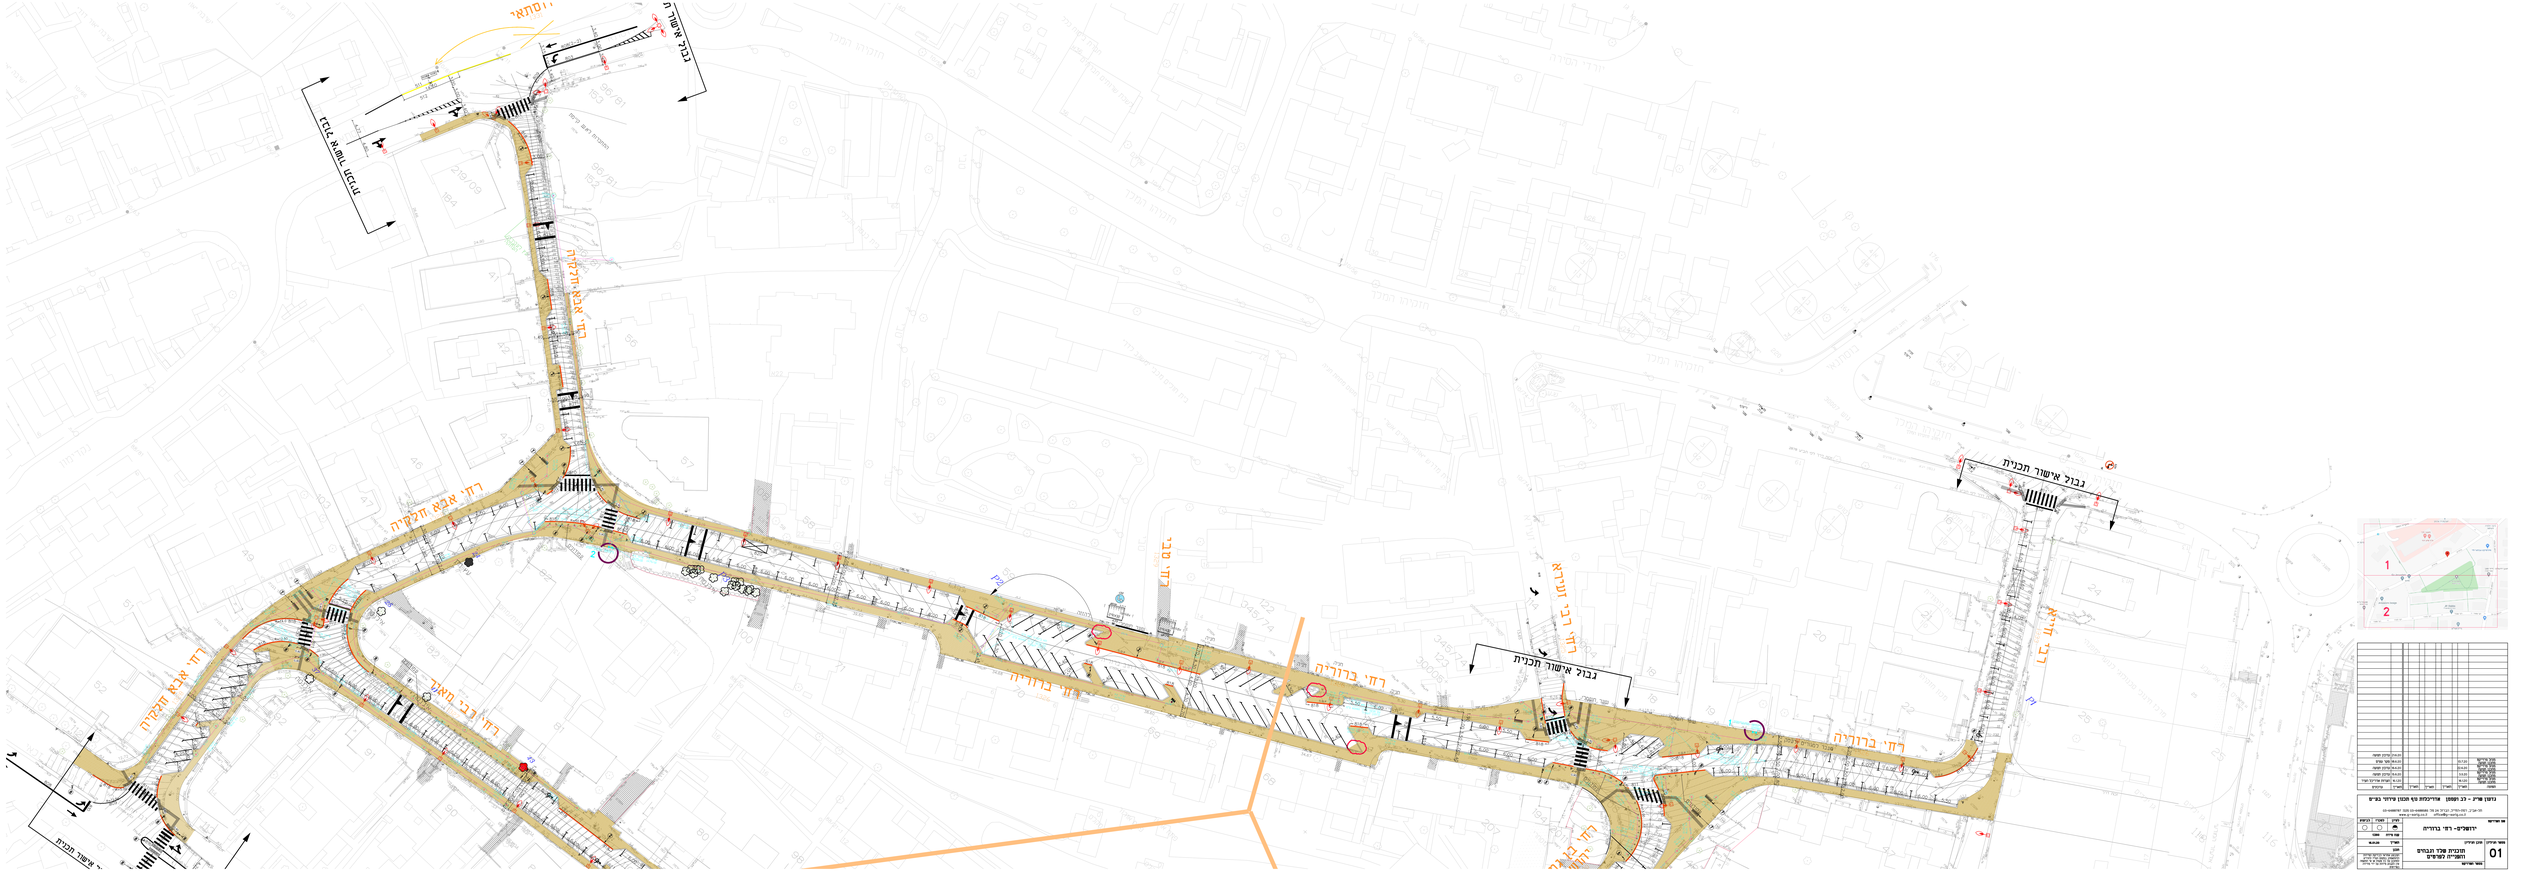
רח' ברוריה
רח' אבא חלקיה
גבול אישור תכנית
רח' ר.ב. מאיר
רח' ר.ב. עזריאל