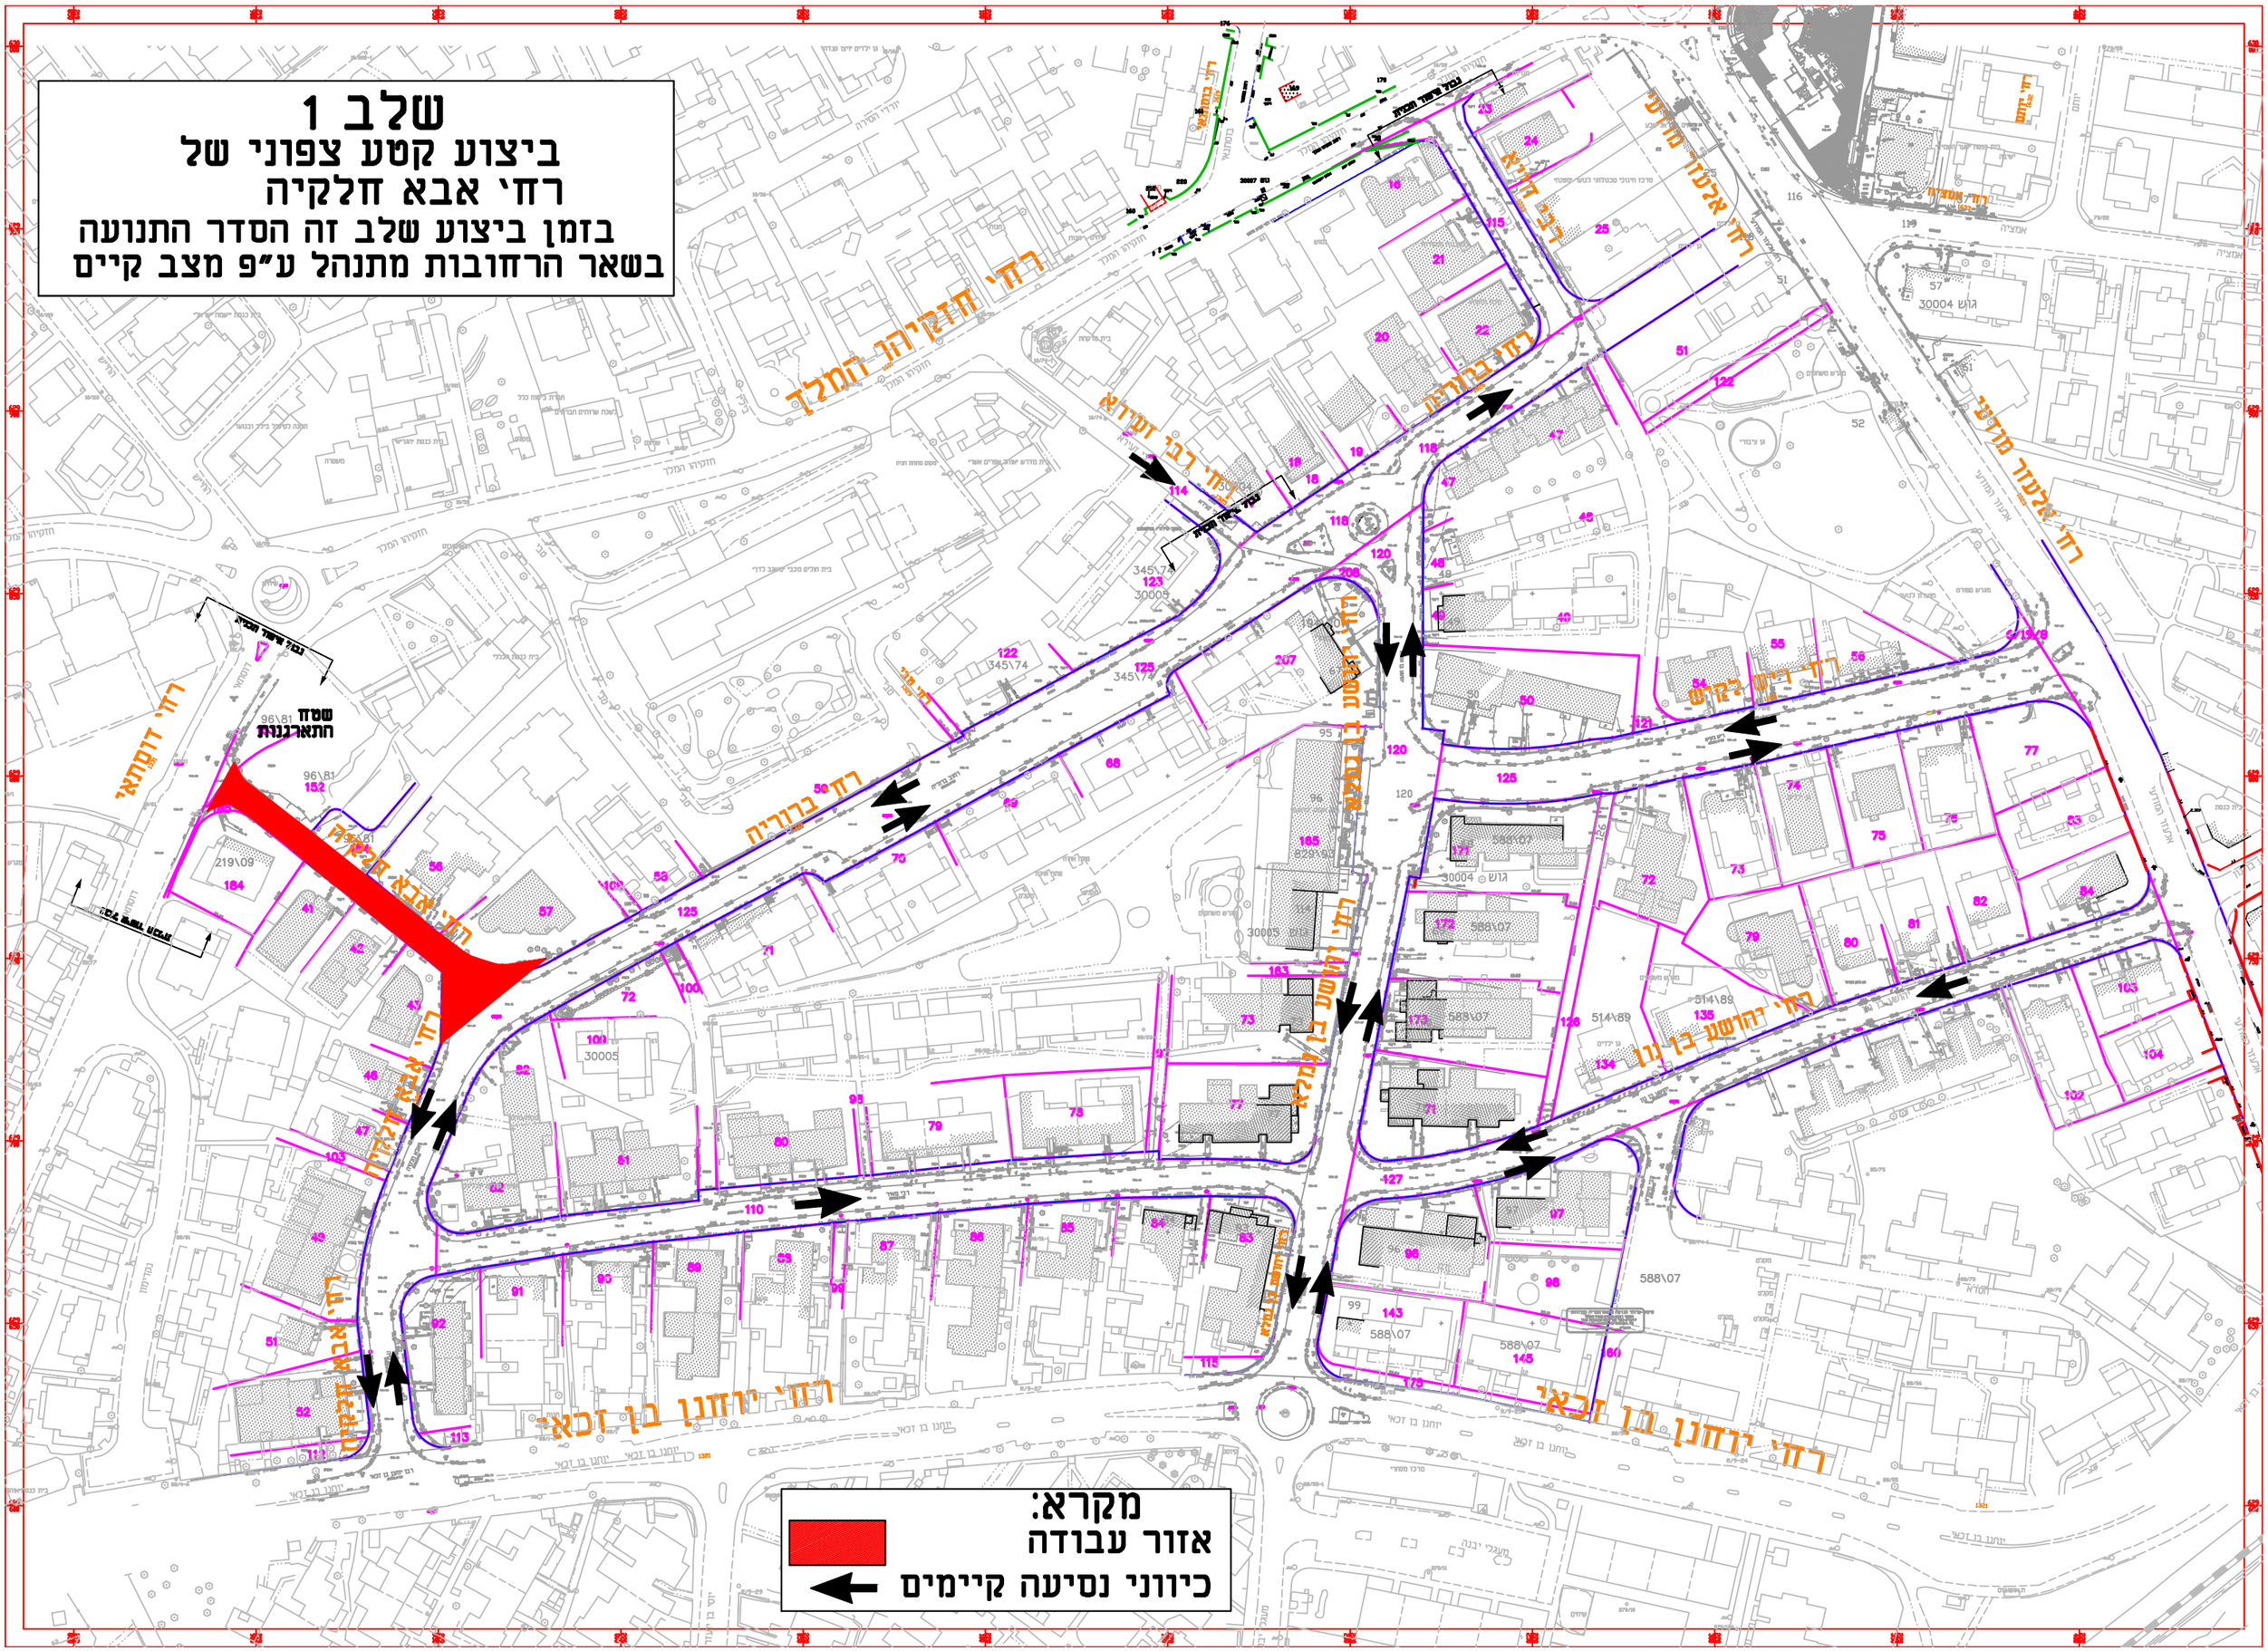שלב 1
ביצוע קטע צפוני של
רח' אבא חלקיה
בזמן ביצוע שלב זה הסדר התנועה
בשאר הרחובות מתנהל ע"פ מצב קיים