גליון 2

מקרא

אבן שפה קיימת כפירוק

אבן שפה סופית

: ירושלים
: ירושלים
: ירושלים
: ירושלים
: קטמון הישנה
: הגדוד העברי-הפלמ"ח
לתכנון בתאריך:23.06.20
1:25

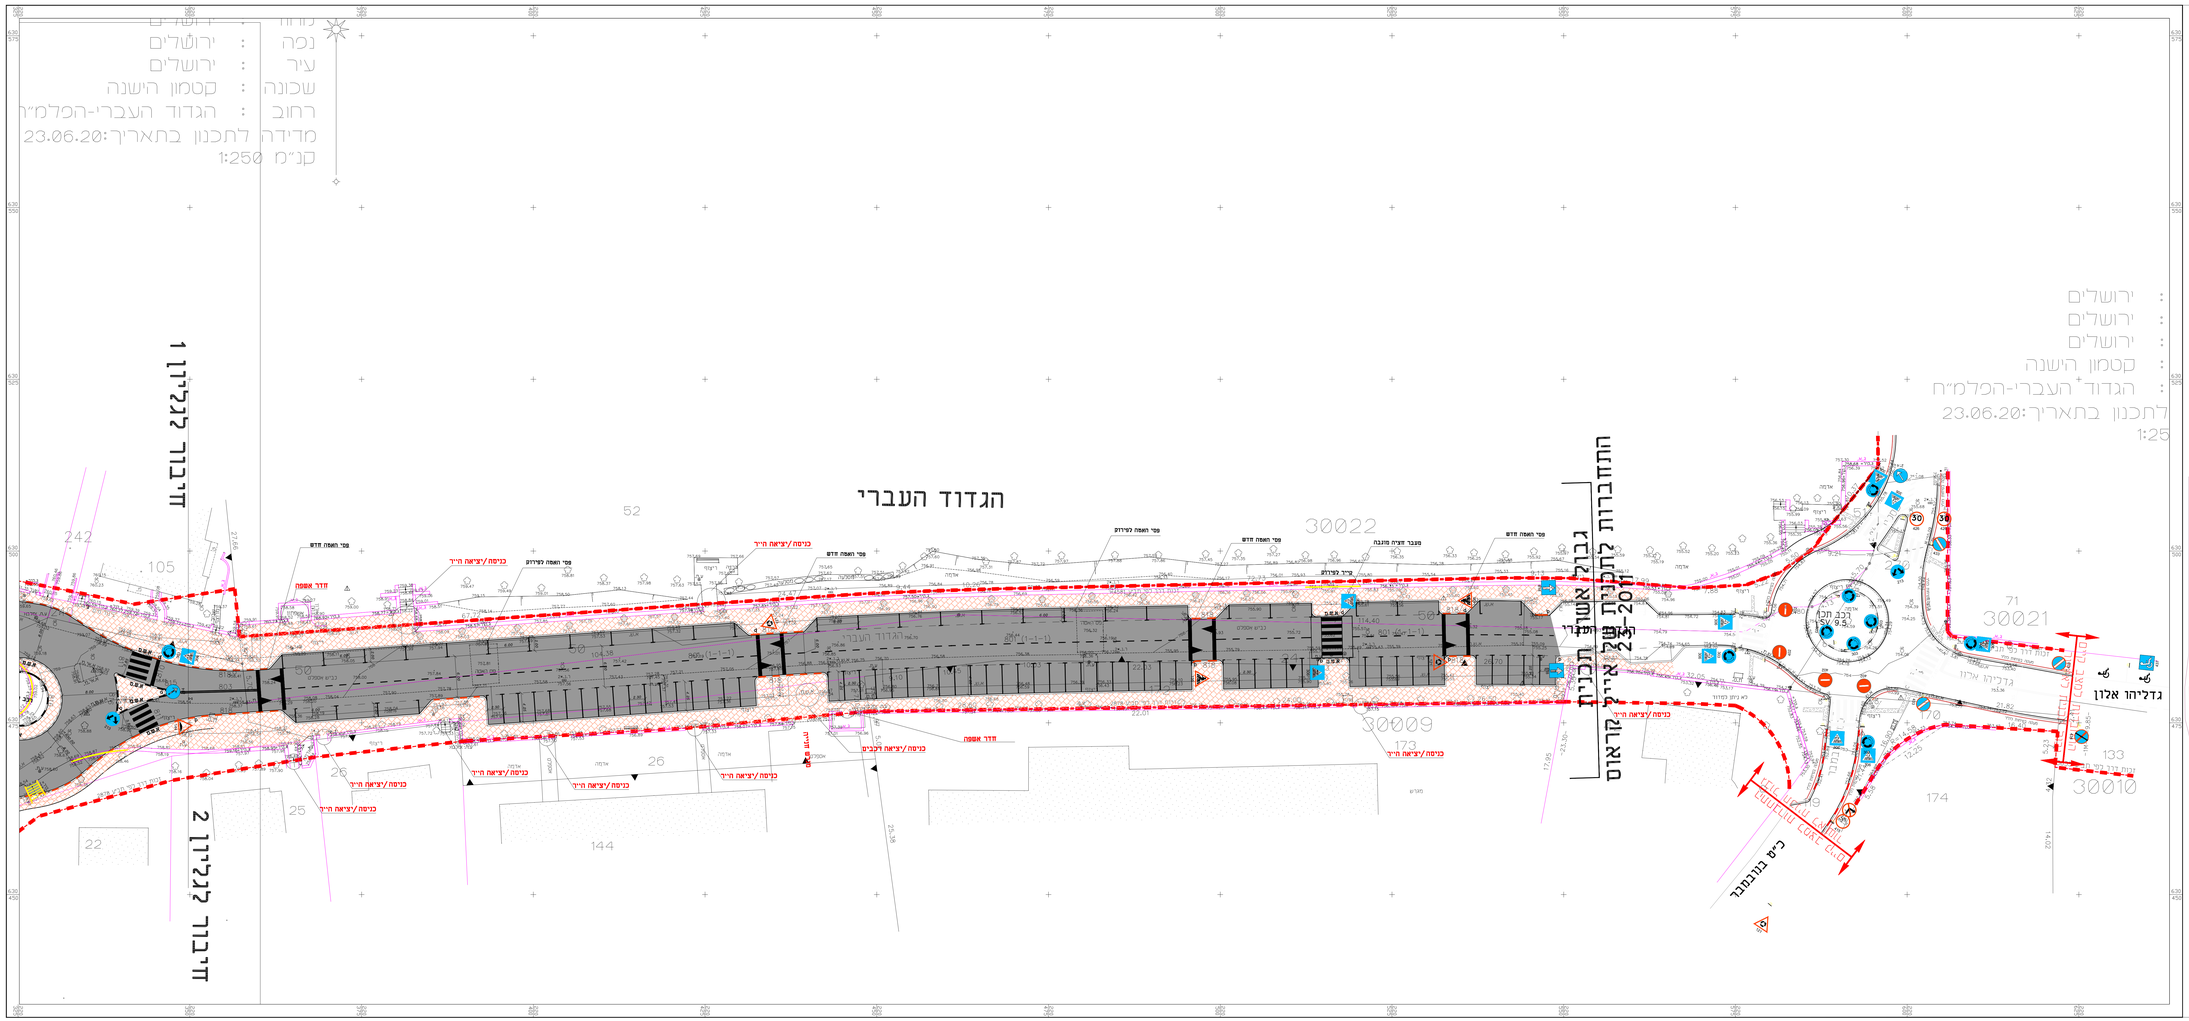

ירדן
תנועה ותכנון
רח' הנגב,הרצליה פיתוח
02-6278465 טל'
INFO YARDEN-ING.COM

שם פרויקט	שדרוג רחוב הגדוד העברי
שם קטע בפרויקט	הגדוד העברי
שם תכנית	הסדר תנועה
עדכון	לאישור
תאריך	תאריך
מאסדר	לביצוע
תאריך	תאריך
תכנון	בדק
מתפיד בנין	מתפיד עמוד
מס' פרוטוקול	2020-96
שם קובץ RLT בפוקוס	2020-96.rlt
שם קובץ DWG בפוקוס	2020-96.Dwg
תאריך	30.08.2020
מס' עדכון	קנה מידה 1:250
2020-96	
תיקון עבור	עיריית ירושלים