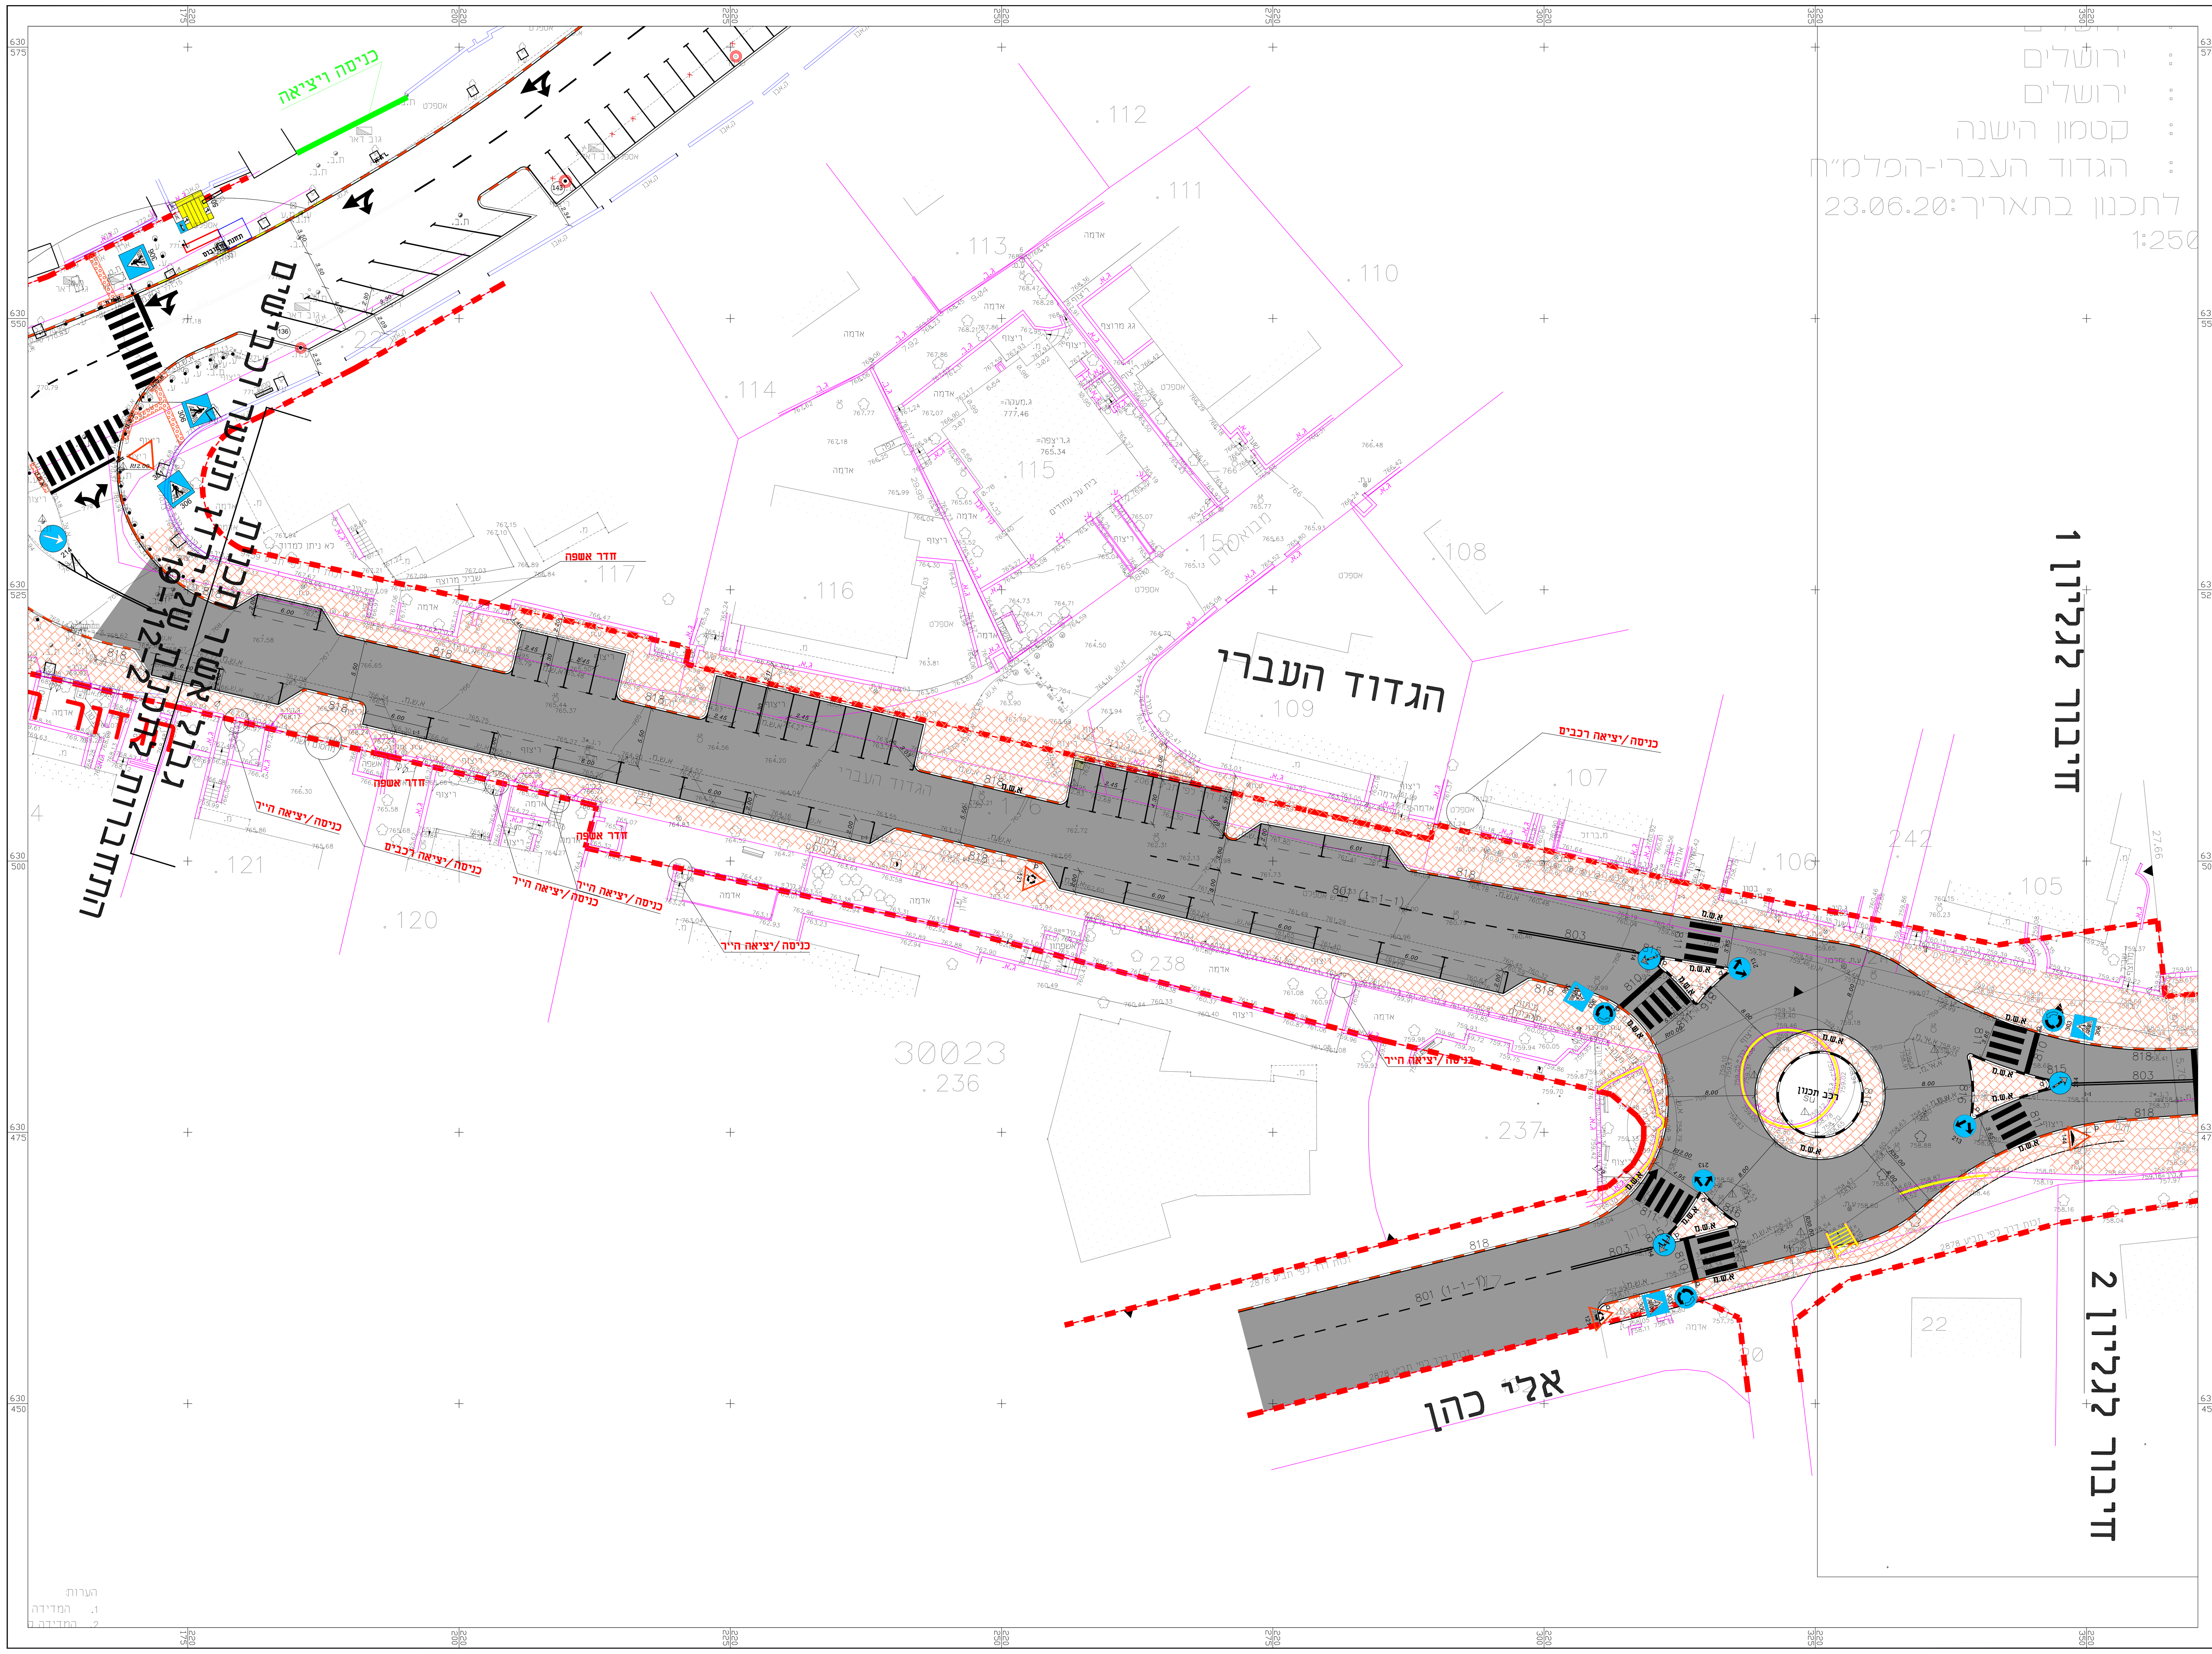

גליון 1

מקרא
אבן שפה קיימת לפירוק
אבן שפה סופית

ירדן
תנועה וכבישים
ת.ד 27226,ירושלים 91271
טל 02-6275463
INFO YARDEN-ENG.COM

שם פרויקט	שדרוג רחוב הגדוד העברי
שם קטע בפרויקט	הגדוד העברי
שם תכנית	הסדר תנועה
לעיון / תאריך:	לאישור / תאריך:
למכרז / תאריך:	לביצוע / תאריך:
תכנן: מוחמד בזבז	בדק: מוחמד עמרו
מס' סידורי	2020-96
שם קובץ PLT במחשב	2020-96.Plt
שם קובץ DWG במחשב	2020-96.Dwg
תאריך	30.08.2020
קנה מידה	1:250
מס' גליון	2020-96
הוכן עבור	עיריית ירושלים