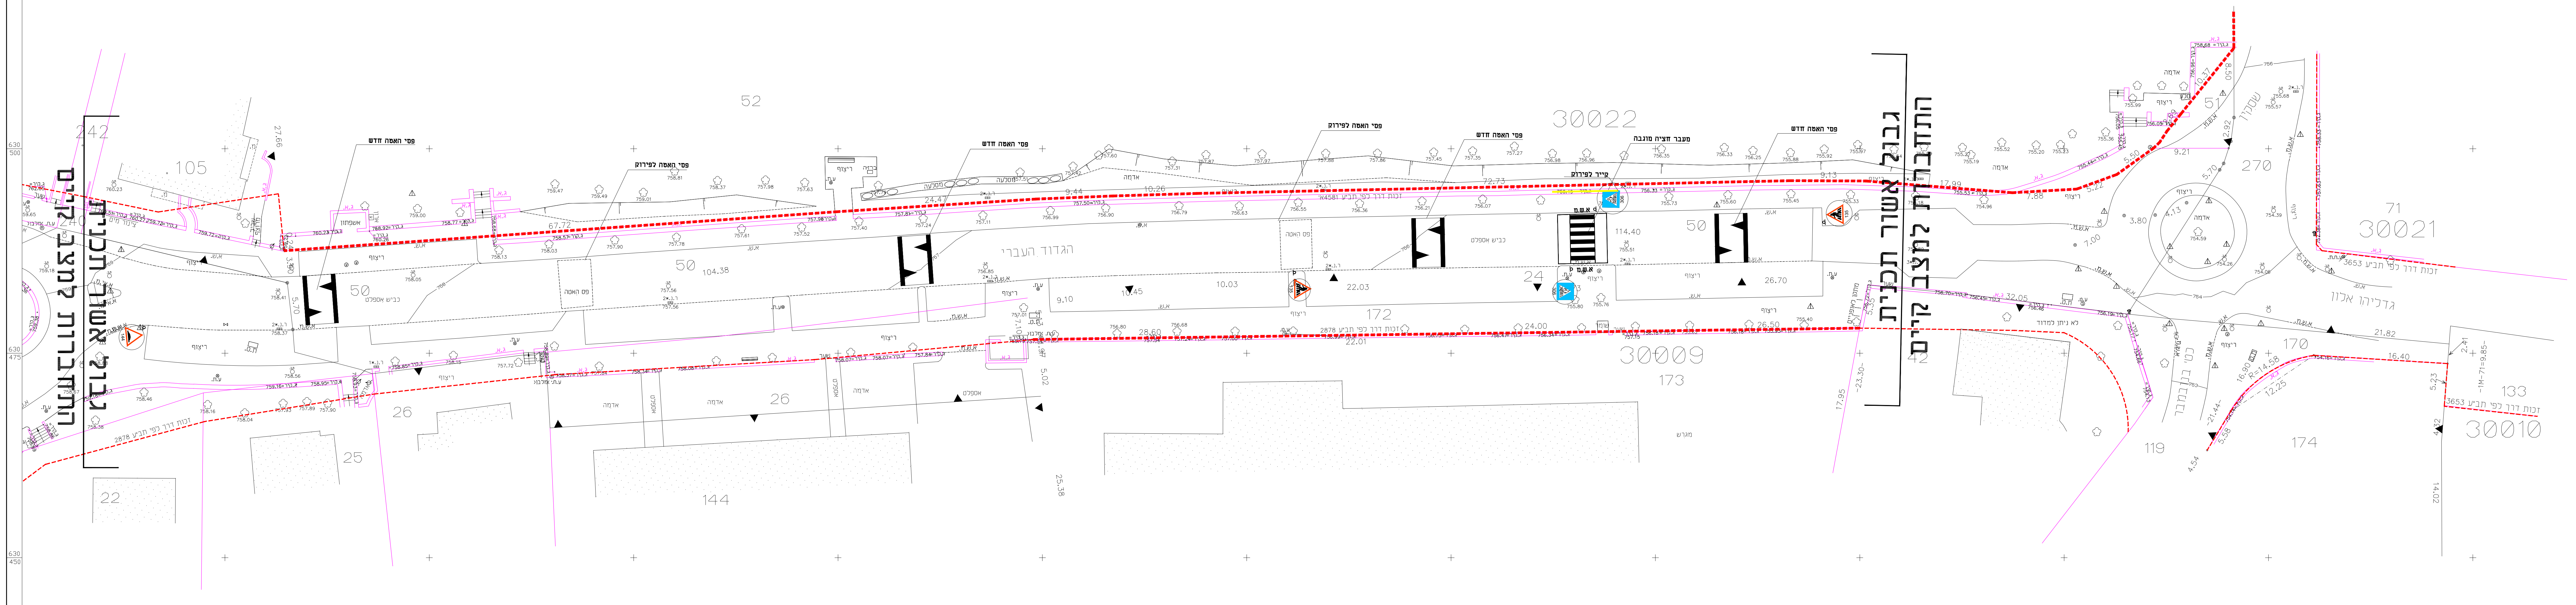

גבול אשור תכנית
התחברות למצב קיים
פסי האטה חדש
פסי האטה לפירוק
מעבר חציה מוגבה
הגדוד העברי
30022
30009
30021
30010

מקרא

אבן שפה קיימת

תמרור להצבה

תאריך	שינוי

ירדן
תנועה וכבישים
ת.ד 27226, ירושלים 91271
טל 02-6275463
INFO YARDEN-ENG.COM

שם פרויקט
פסי האטה

שם קטע בפרויקט
הגדוד העברי

שם תכנית
הסדר תנועה

לעיון תאריך:	לאישור תאריך:
למכרז תאריך:	לביצוע תאריך:
תכנן: מוחמד בזבז	בדק: מוחמד עמרו

מס' סידורי 2020-96
שם קובץ PLT במחשב 2020-96.Plt
שם קובץ DWG במחשב 2020-96.Dwg

תאריך 30.08.2020	מס' גליון
קנה מידה 1:250	2020-96

הוכן עבור
עיריית ירושלים