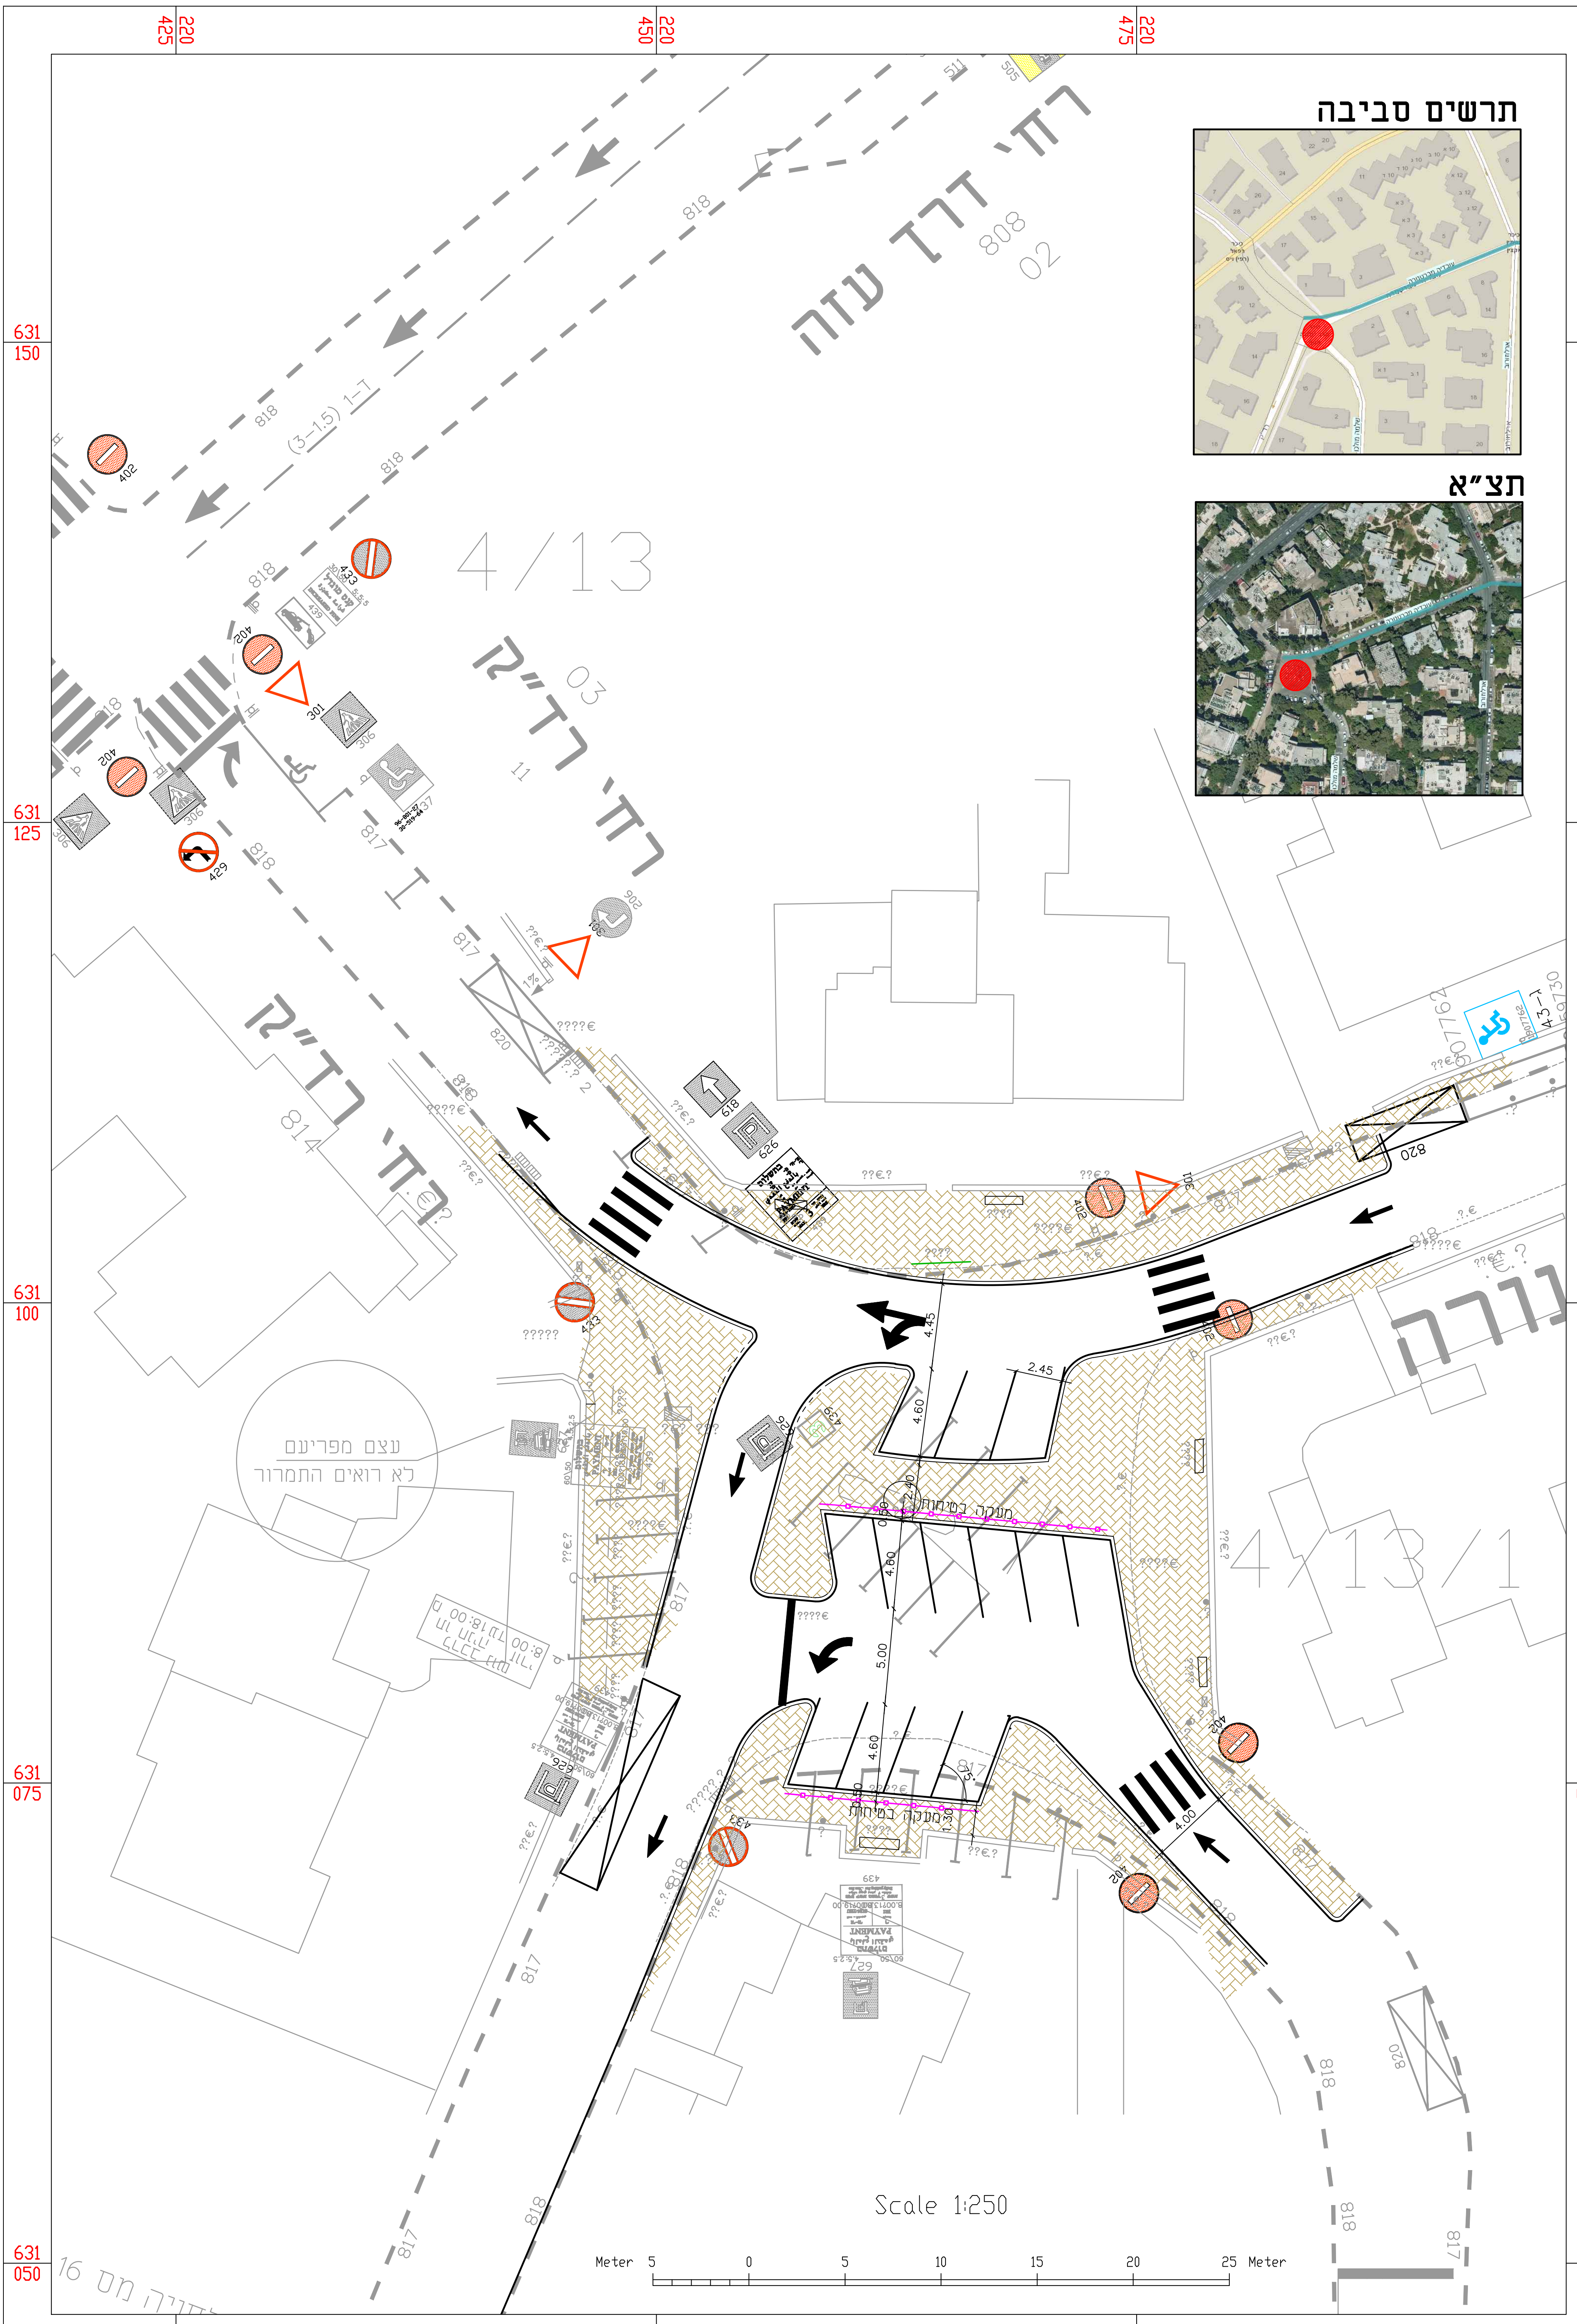
תרשים סביבה
תצ"א
רח' דרך עזה
רח' רד"ק
רח' רד"ק
רח' ברטנורה
4/13
4/13/1
עצם מפריעם
לא רואים התמרור
4.60
4.60
5.00
4.60
2.45
Scale 1:250
Meter 5 0 5 10 15 20 25 Meter
631 150
631 125
631 100
631 075
631 050
220 425
220 450
220 475

טבלת מאזן חניה

חניות מתוכננות	13
חניות מבוטלות	24
מאזן	-11

רשימת תפוצה

ניהול פרוייקט										
אדריכלות										
תנועה	אייל קראוס	●								
כבישים										
אדריכלות נוף										
קונסטרוקציה										
אקוסטיקה										
מים וביוב										
חשמל										
מבנה/קרקע										
תפקיד / תאריך										

עדכונים ושינויים

מס"ד	תאריך	מהות העדכון/השינוי
1		
2		
3		
4		
5		
6		
7		
8		
9		
10		
11		
12		

שם פרויקט: ברטנורא- חלופה 4

תכנית: הסדרת צומת

מס' פרויקט: 8018-167	מס' גליון: 1/1
קנ"מ: 1:250	תאריך: 16.11.2020
שרטט: נעמי	תכנן: נעמי
בקר: -	אישר: -
היתר ○	תב"ע ○
לעיון ●	
לאישור עקרוני ○	
לאישור ○	
למכרז ○	
לביצוע ○	

אייל
תכנון כבישים תנועה
EYAL-ROAD & TRAFFIC PLANNING
רח' בית הדפוס 22, גבעת שאול, ירושלים
טל' 02-5328814 , פקס 02-5710373
email : ekroads@ekroads.co.il

חתימה ______ תאריך ______

למשרד תקן
ISO 9001:2015

מזמין: אגף חניה - עיריית ירושלים

מיקום קובץ: z:\2018\80-2018\8018-167-[illegible]\traffic\8018-167-bartenura3-d.dwg

המבצע אחראי לבדיקת המידות ולהתאמתן במקום,
ולהודיע למשרד המתכנן על כל טעות או אי - התאמה.

Z:\2018\80-2018\8018-167-8102\:Z\traffic\8018-167-bartenura3-d.dwg, 16/11/2020 10:58:29, DWG To PDF.pc3