גלירן 1
לעירן

60 מקומות חניה + 2 מקומות חניה לנכה

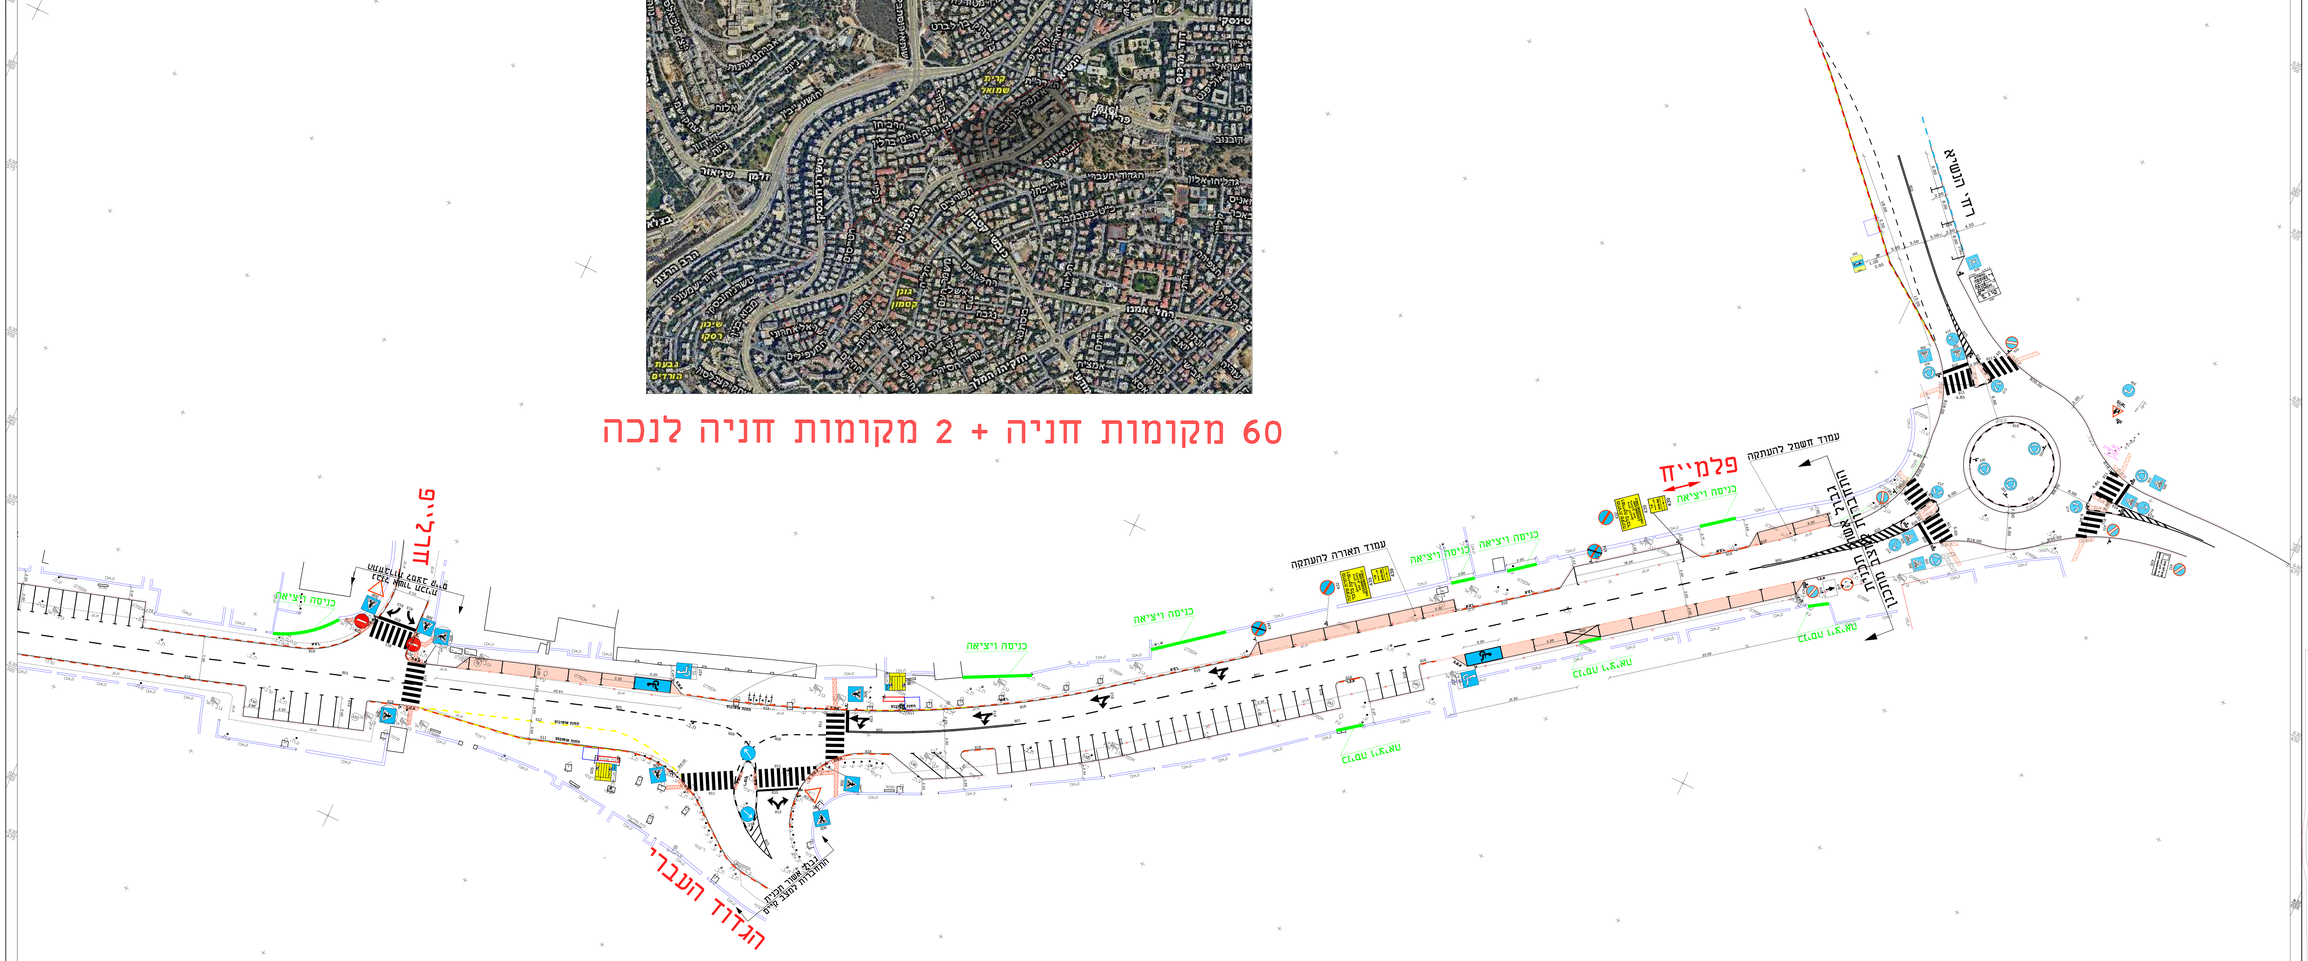

ירדן
חנונה זבבישים
ת.ד 17226, ירושלים 9171
02-6276463 טל'
INFO YARDEN-ENG.COM

רחוב הפלמ"ח

תכנית תנועה

אחראי	
מתכנן	
שרטט	
בדק	
אושר ע"י	
מספר עמוד	
תיק מודיעין	112-2019
שם קובץ כללי	19-112.PIS
שם קובץ גרפי	19-112.Dwg
תאריך	18.8.2019
קנ"מ	1:250
מס' גליון	19-112-1
הערות	