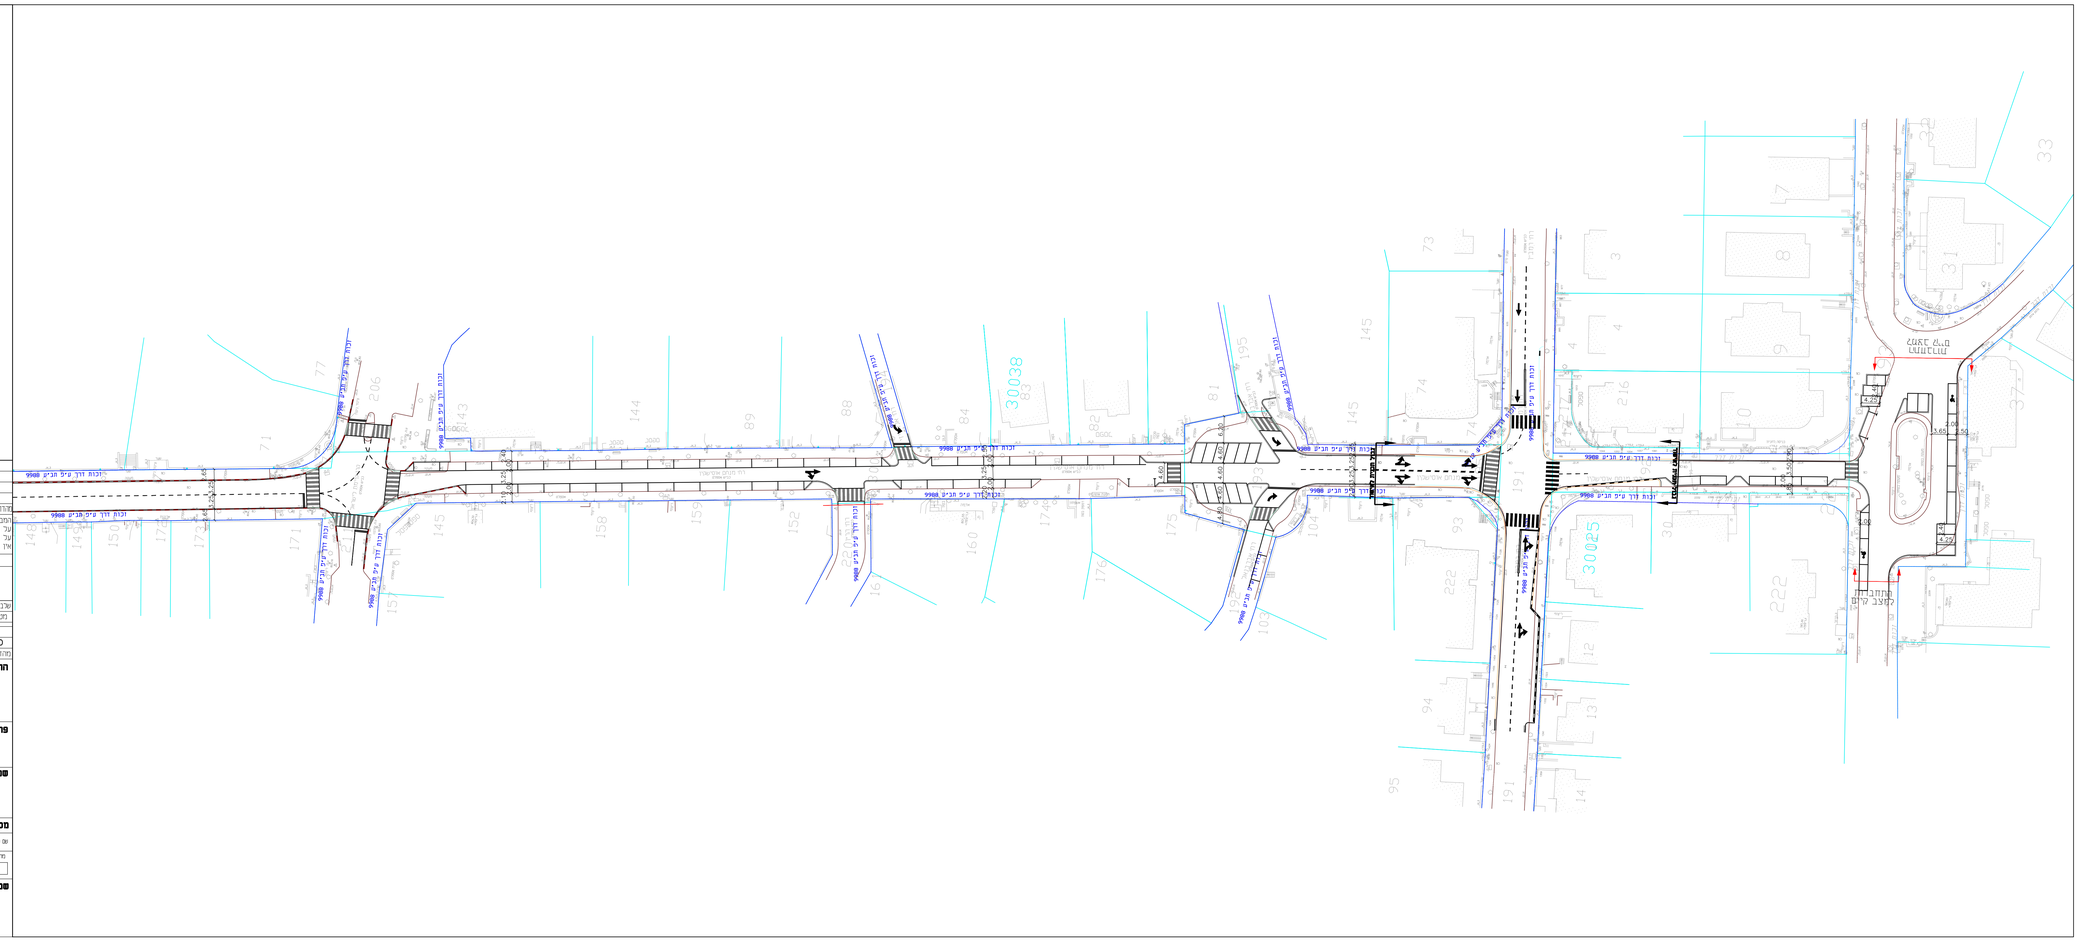

תרשים סביבה

מהדורה	תאריך	תאור עדכון / אסמכתא / יזום העדכון	אישר

המצגע אוצר לכבודיות הדרוה והלאומאון במסמ.
על מצגע לבבר כל הזכויות.
על כל טעות או אי התאמה, עכו לדווע מתכנו.
אין למבצע גזרים ע"י מדידה בטרקטור.

שלב תכנון	ראשוני (מס)	מוקדם (מס)	מפורט (מס)
			●

מגבלה	לביון (מ)	לאישור(A)	לסקר (מ)	לביצוע(B)
		●		

מהדורה	תאריך	תכנון	שרטט	אישר
00	22.12.2020	אסתי	אסתי	אסתי

תוכן עבור:

פרוייקט :
ירושלים
רחוב מנחם אוסישקין

שם התכנית:
תוכנית תנועה

מס' פרוייקט : | **קנ"מ:** 1:500

שם קובץ הגיבוי: EBS-TR-JRM-000USHKN-DD-130X
SHEET FILE NAME:

מהדורה	גיליון	שכ פרוט	אשכול/מס'	מגרש	תחום	מספר
EBS-TR-JRM-000USHKN-DD-1302-00						

שם מתכנן ראשי:

אליק הנדסה

ר"ע אליק בן עבות
מנהל מחלקת הנדסה בקרה

www.elik.co.il מרכז: 36215 מיקוד, 115 רח' הנגר
elik@elik.co.il 04-6270700 :פקס 04-6270700 :טל