גליון 1
לעיון
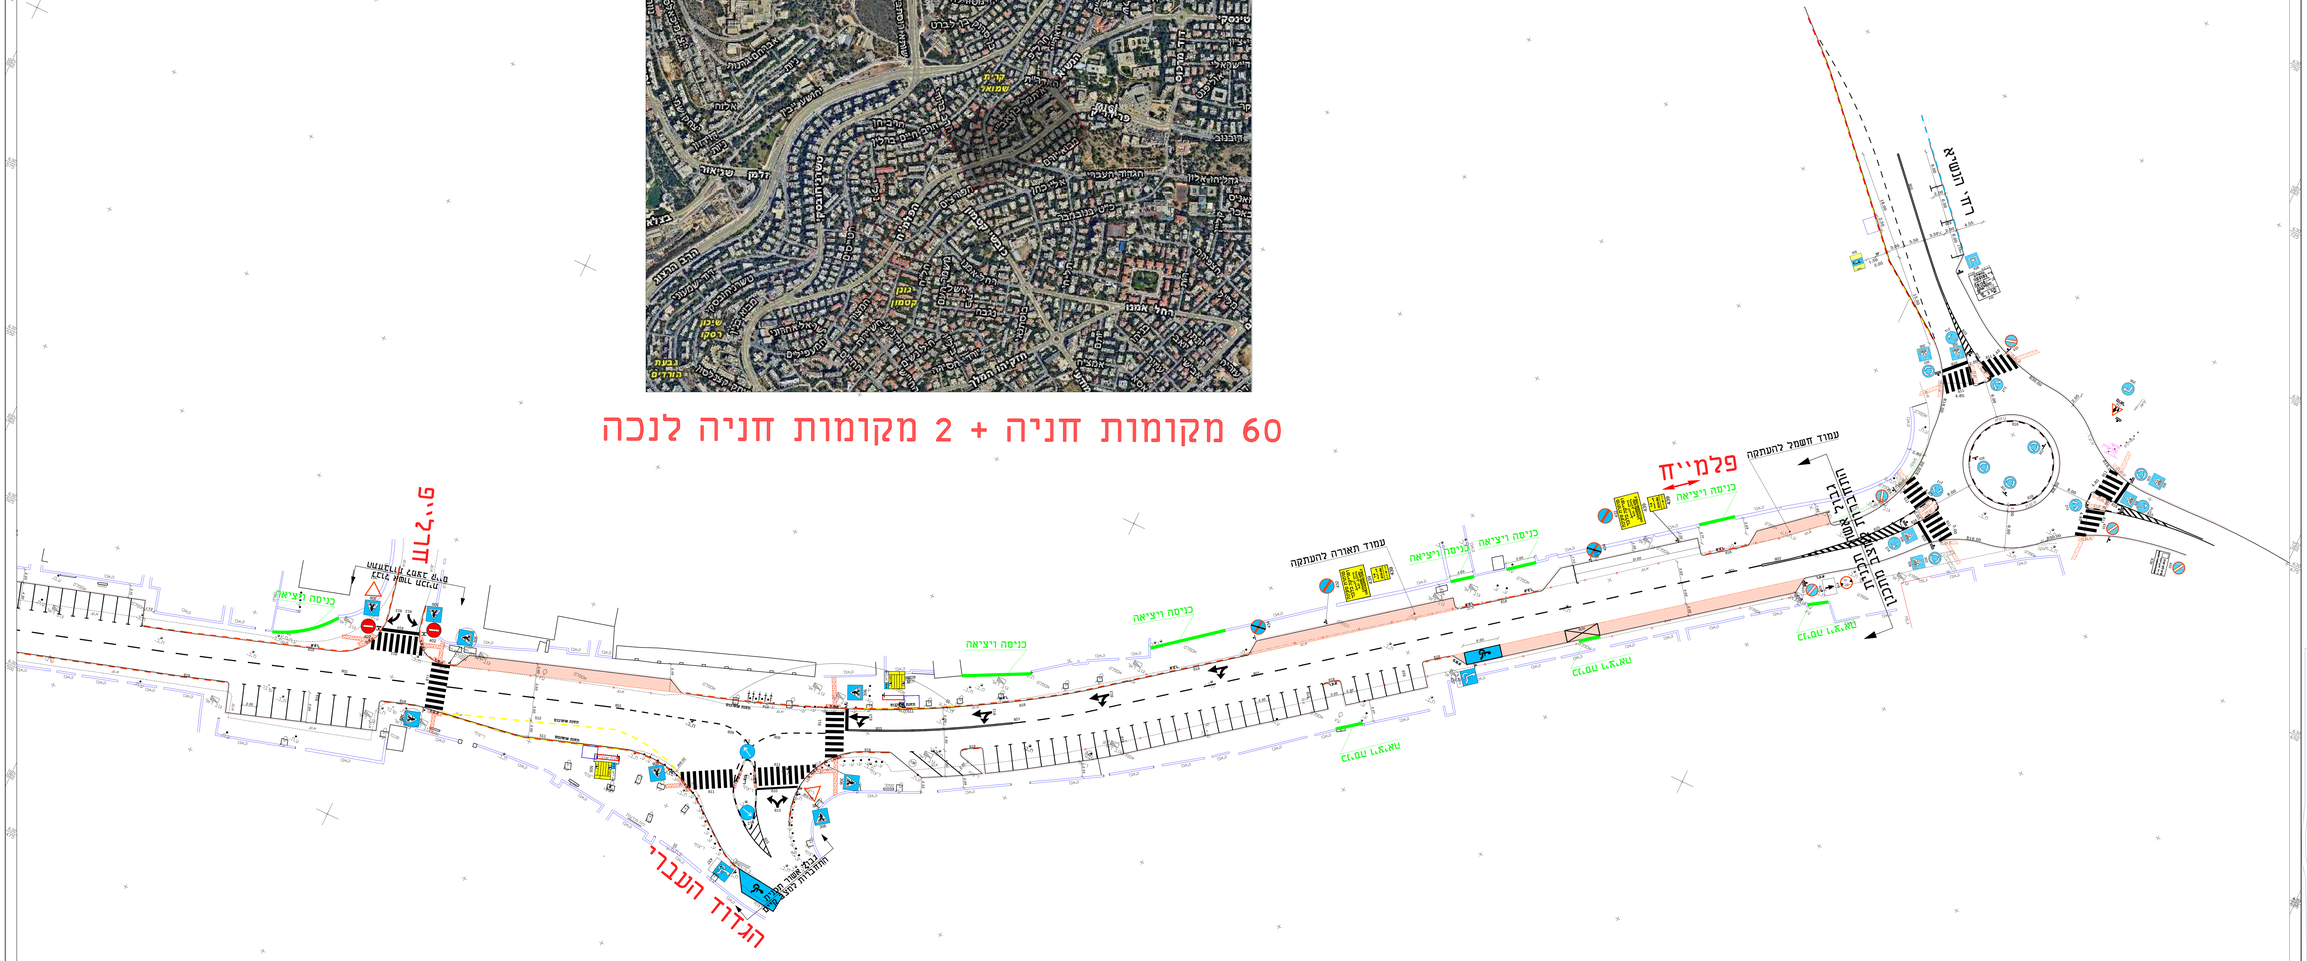
60 מקומות חניה + 2 מקומות חניה לנכה