מחוז : ירושלים
נפה : ירושלים
מקום : **ירושלים- מלון הנשיא**
גוש : 30027
חלקות : 26-29'32'34-36'113'114
הוכן בשביל :חב' אפריקה ישראל

לוח שטחים ע"פי תבע 1047,2155

מספרי החלקות ארעי	 סופי	השטחים בדונם מטר
3		0.066
4		0.011
5		0.058
6		0.552
7		0.058
9		0.110
10		0.117
11		0.601
12		0.542
	27	0.742
	28	0.752
	32	0.780
	34	0.806
	113	0.109
	סה"כ	5. 304

לוח שטחים רשום

מספרי החלקות	השטחים בדונמים מטר
26	0.610
27	0.742
28	0.752
32	0.780
34	0.806
35	0.711
36	0.661
113	0.109
114	0.133
	5.304

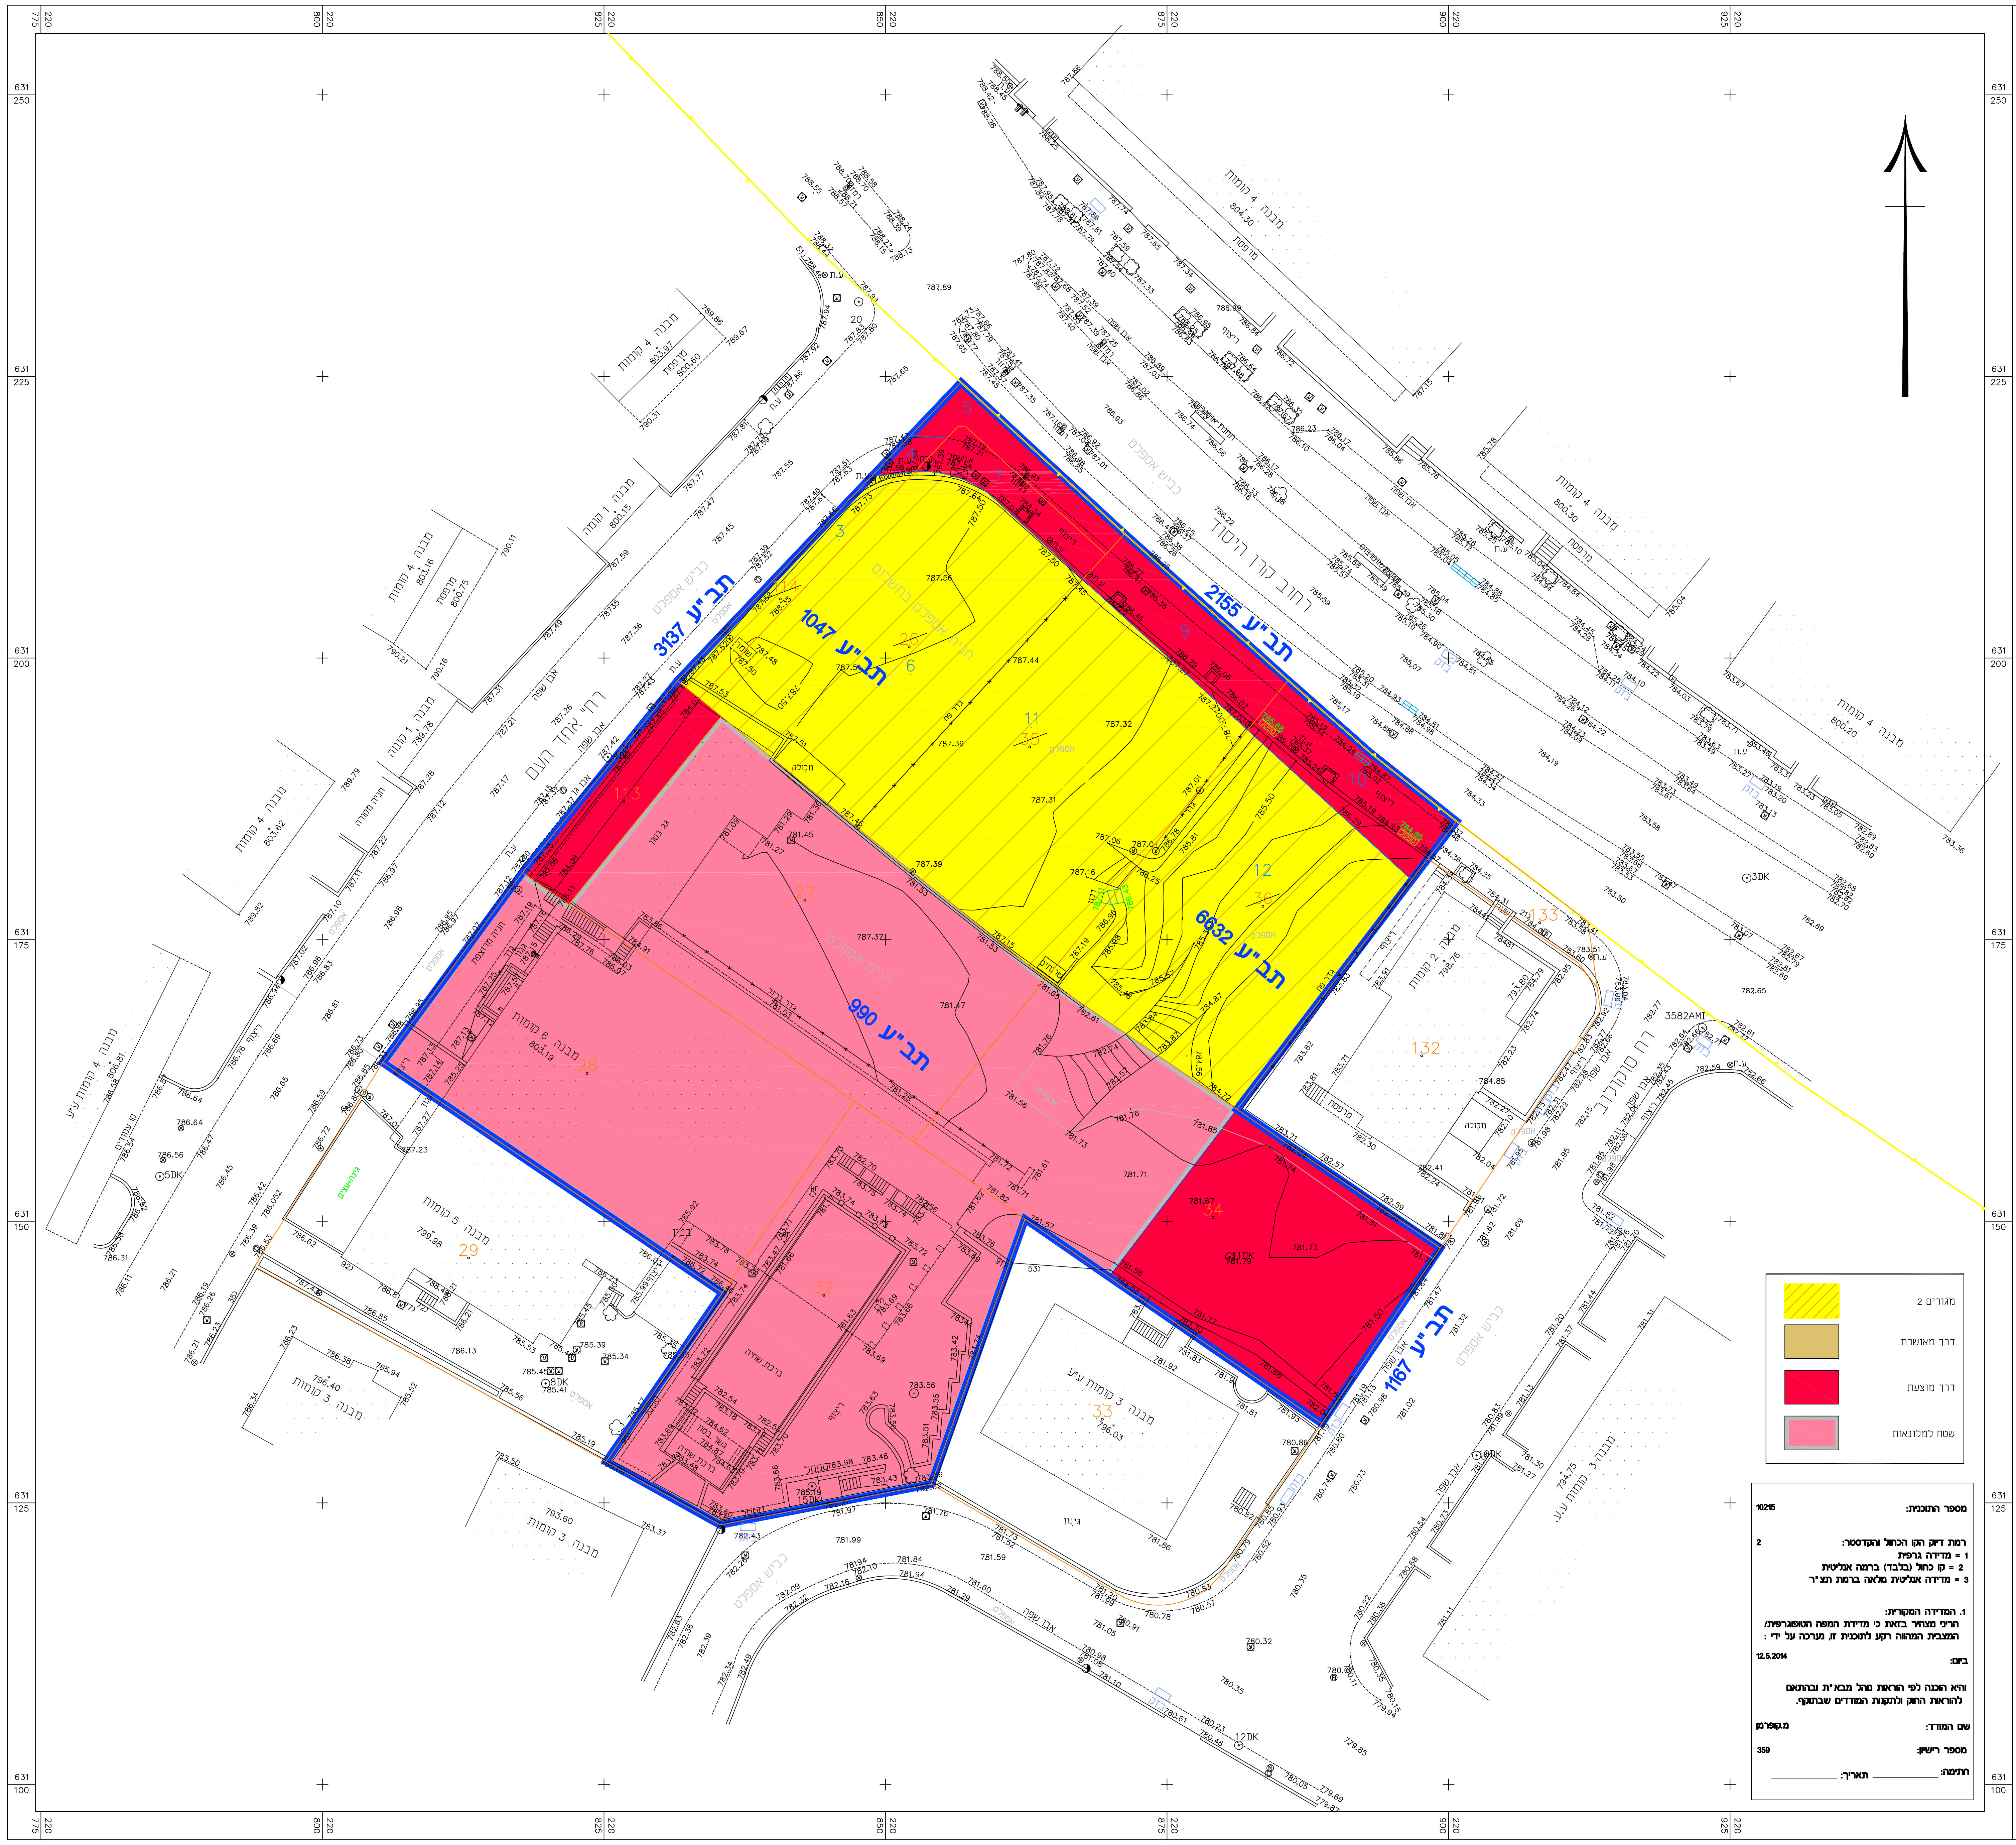

תב"ע 3137
תב"ע 1047
תב"ע 2155
תב"ע 990
תב"ע 6632
תב"ע 1167
רח' אחד העם
רח' קרן היסוד
רח' סוקולוב
מבנה 4 קומות
מבנה 1 קומה
מבנה 6 קומות
מבנה 5 קומות
מבנה 3 קומות
מבנה 2 קומות
132

מגורים 2	🟨
דרך מאושרת	🟫
דרך מוצעת	🟥
שטח למלונאות	🟪

מספר התוכנית: **10215**

רמת דיוק הקו הכחול והקדסטר: **2**
1 = מדידה גרפית
2 = קו כחול (בלבד) ברמה אנליטית
3 = מדידה אנליטית מלאה ברמת תצ"ר

1. המדידה המקורית:
הריני מצהיר בזאת כי מדידת המפה הטופוגרפית/ המצבית המהווה רקע לתוכנית זו, נערכה על ידי :

ביום: **12.5.2014**

והיא הוכנה לפי הוראות נוהל מבא"ת ובהתאם להוראות החוק ולתקנות המודדים שבתוקף.

שם המודד: **מ.קופרמן**

מספר רישיון: **359**

חתימה: ________ **תאריך:** ________

תרשים סביבה 1:5000

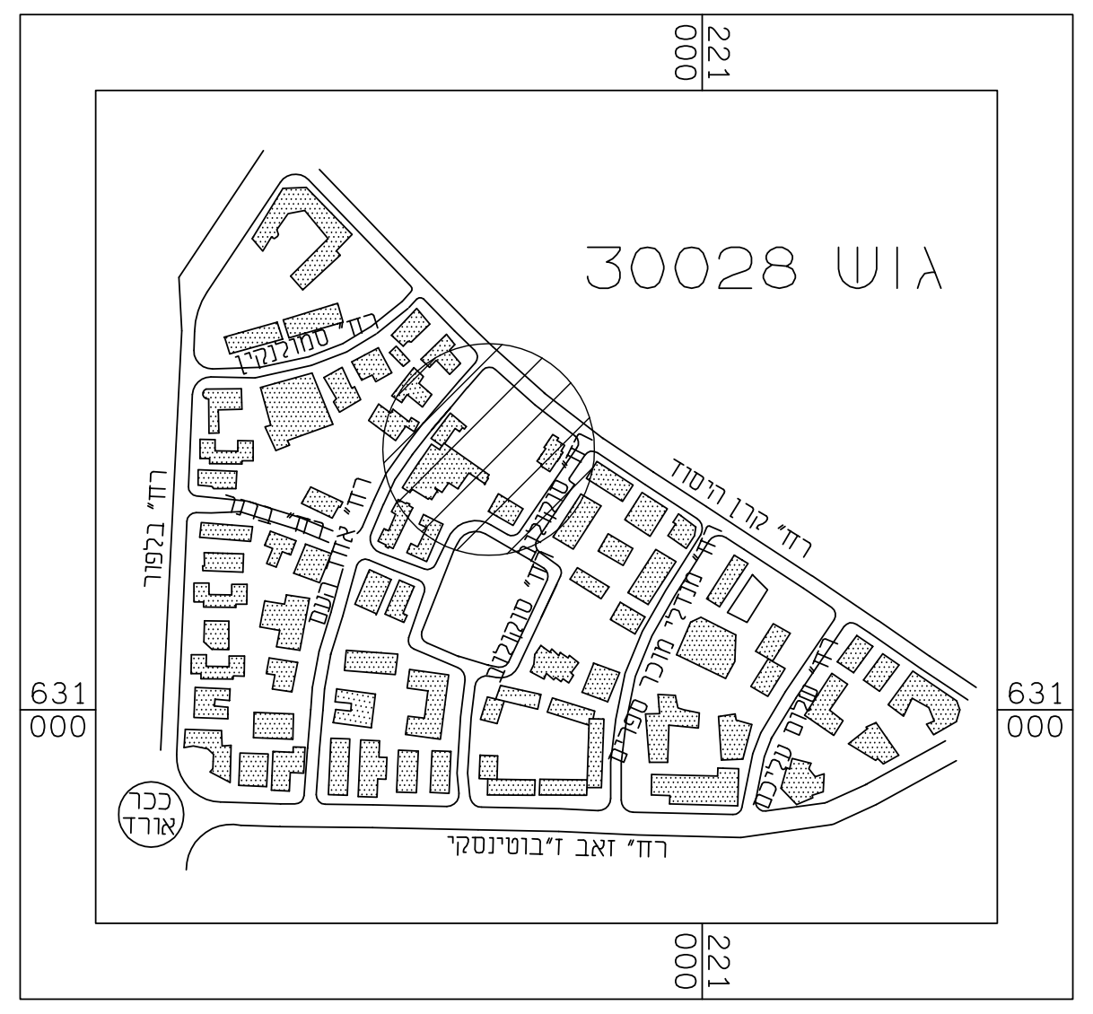

גוש 30028
רח' קרן היסוד
רח' ז'אב ז'בוטינסקי
רח' עזה

תרשים מקום 1:1250

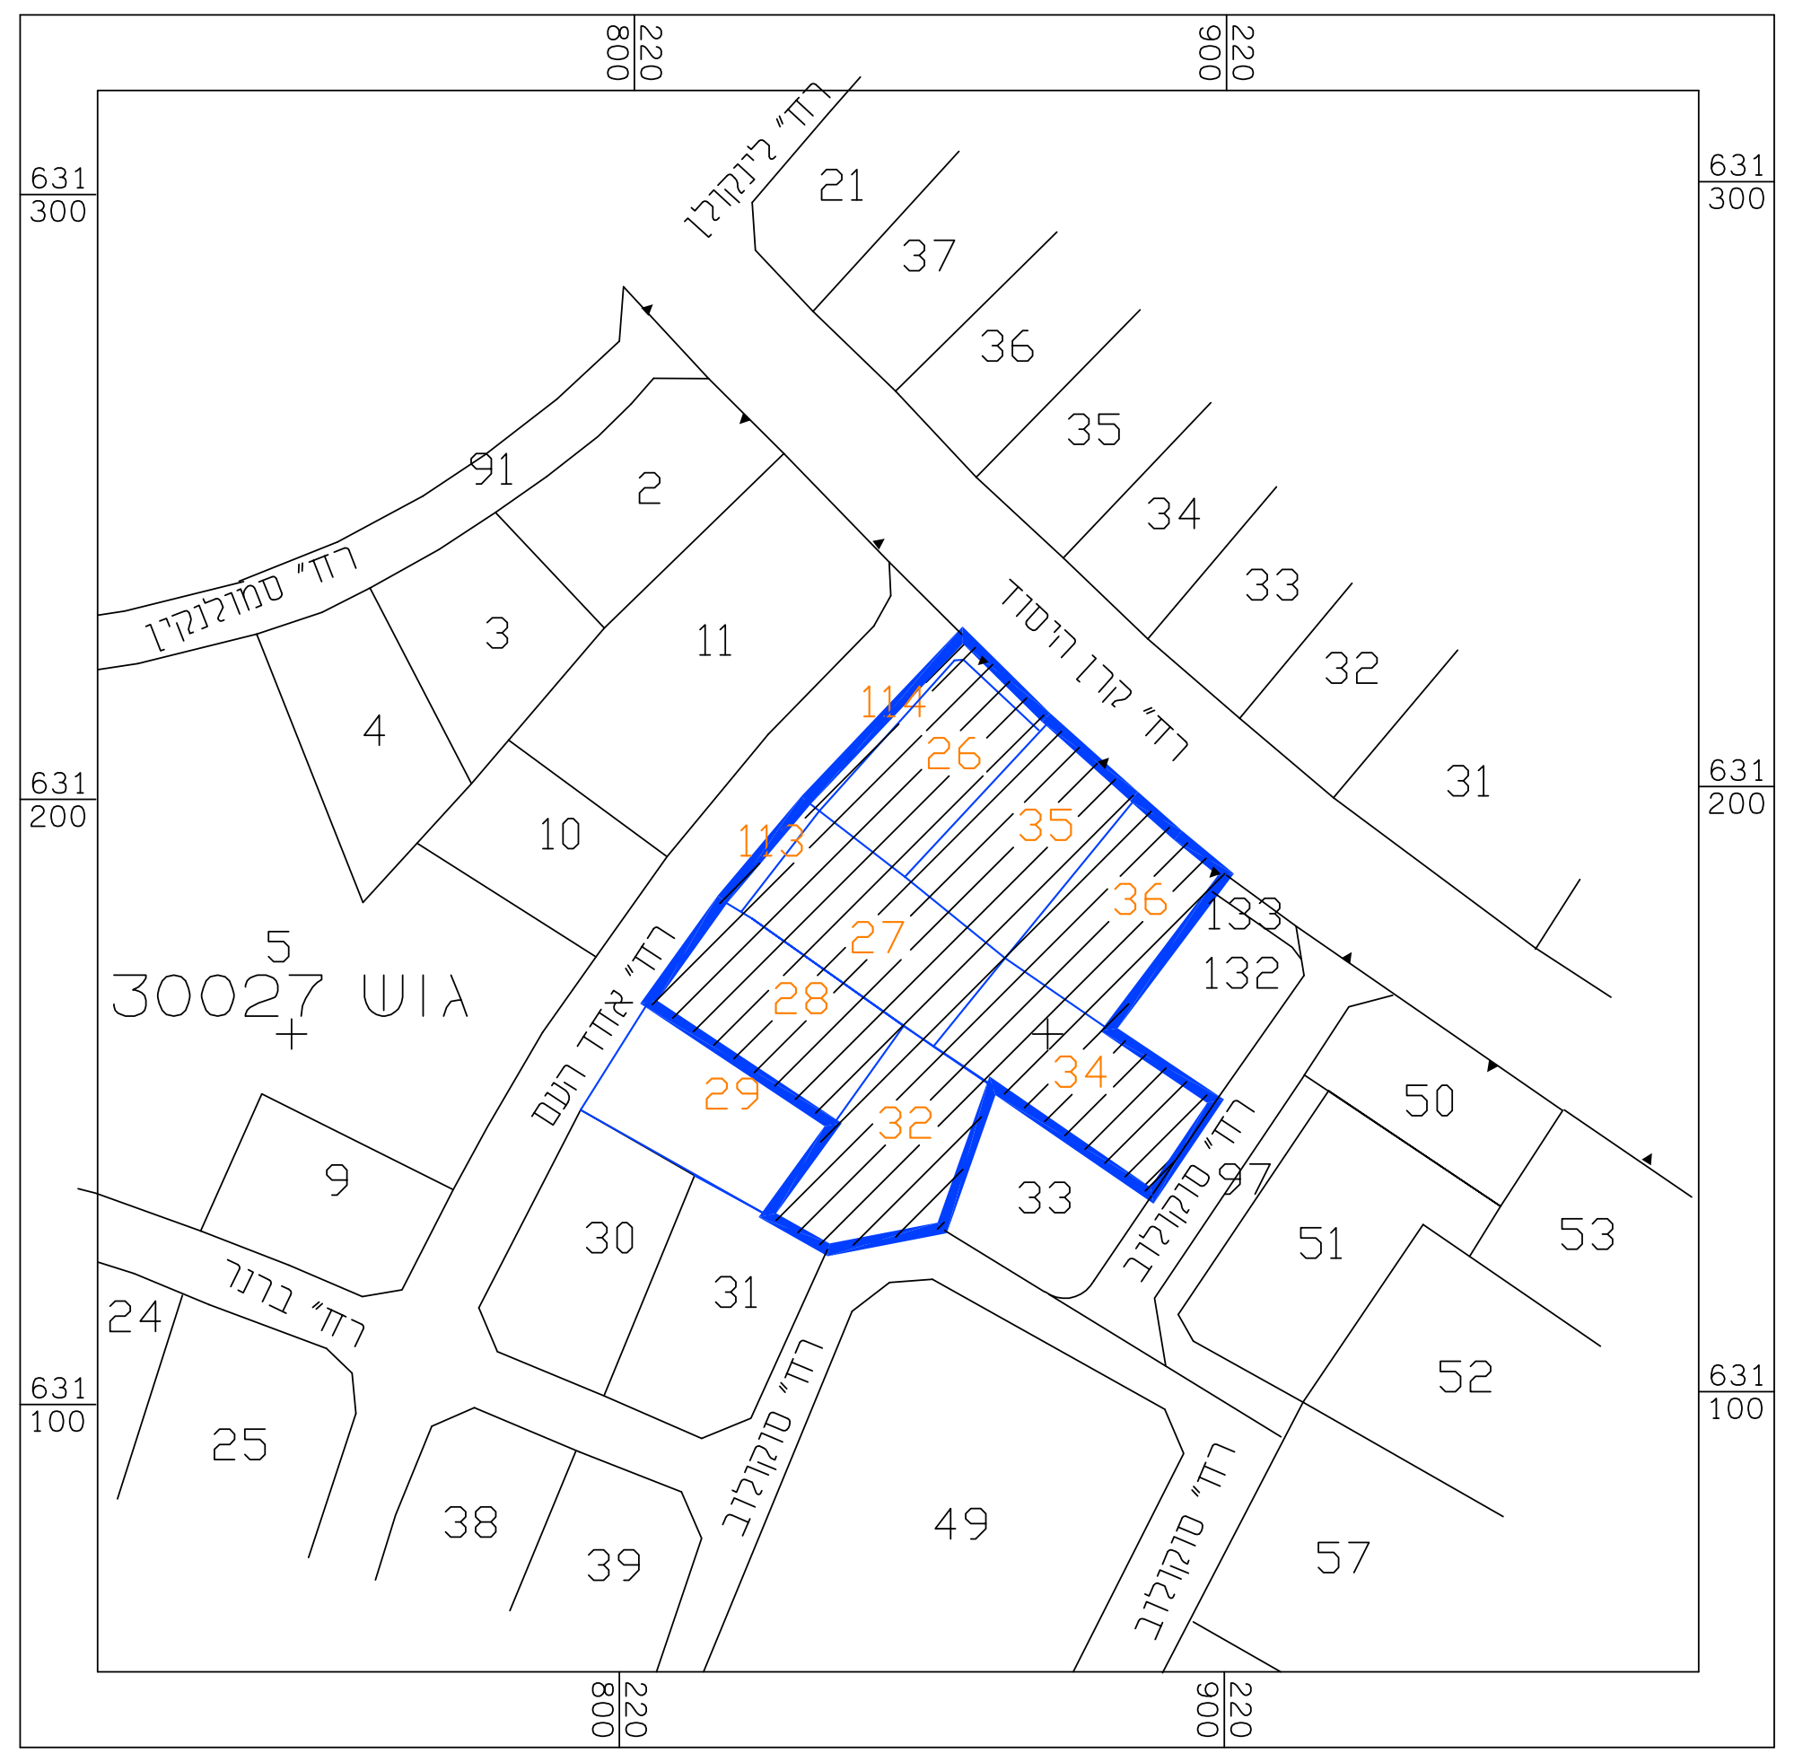

גוש 30027
רח' אחד העם
רח' קרן היסוד
רח' סוקולוב
רח' ז'בוטינסקי
רח' ביאליק

המפה עודכנה
מ.ע. 10675
תאריך : 08.05.2017
מ.קופרמן
מספר רשיון 359 מודד מוסמך

המפה עודכנה
מ.ע. 10749
תאריך : 11.12.2017
מ.קופרמן
מספר רשיון 359 מודד מוסמך

הערות:
1. המדידה קשורה לרשת הארצית בנקודות ש2333, ש2349
2. הגבהים מבוססים על נקודת גובה עירונית מספר 30 שגובהה H=795.51
3. הגבולות מבוססים על מפת גוש רישום 30027

אין להעתיק או להשתמש בתכנית זו או בחלק ממנה, ללא אישור בכתב מהמודד

מפה זו נערכה תחת בקרה של מערכת ניהול איכות העונה לדרישות ISO 9001:2008 ואושרה על ידי IQC בתעודה מס' 6115

דותן את קופרמן - מודדים מוסמכים
משרד למדידות, הנדסה ויעוץ
תל-אביב - רח' עמינדב 23 טל' 03-5614421
E-MAIL: dotan_ku@netvision.net.il

ירושלים - מלון הנשיא

תכנית : מצב מאושר על רקע מפה טופוגרפית וגבולות נוהל מבא"ת

מ.ע. 10749
10675
10291

תיק מס' 103

הוכן עבור : חב' אפריקה ישראל

G:\Acadata\2014\Mavat-10215\survey_g10215-plot.dwg

מודד מוסמך :מ.קופרמן מס' רשיון : 359	מדד: דני ערך: אנה נליה	תאריך : 11.12.2017 09.05.2017 02.11.2014	קנ"מ : 1:250

G:\ACADATA\2014\10215-Mavat\survey_g10215-plot.dwg