הערות:

מקרא:
גדר בטיחות
להולכי רגל

תרשים סביבה:

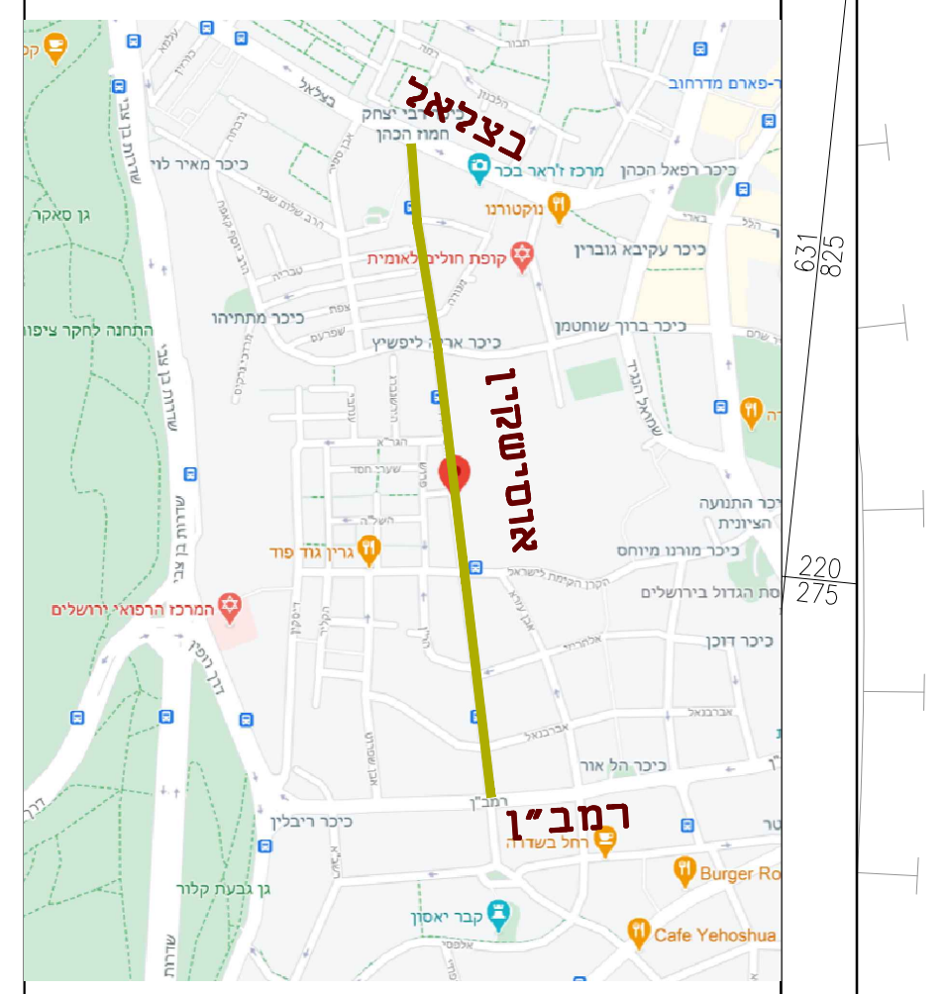

בצלאל
אוסישקין
רמב"ן

מפתח גליונות

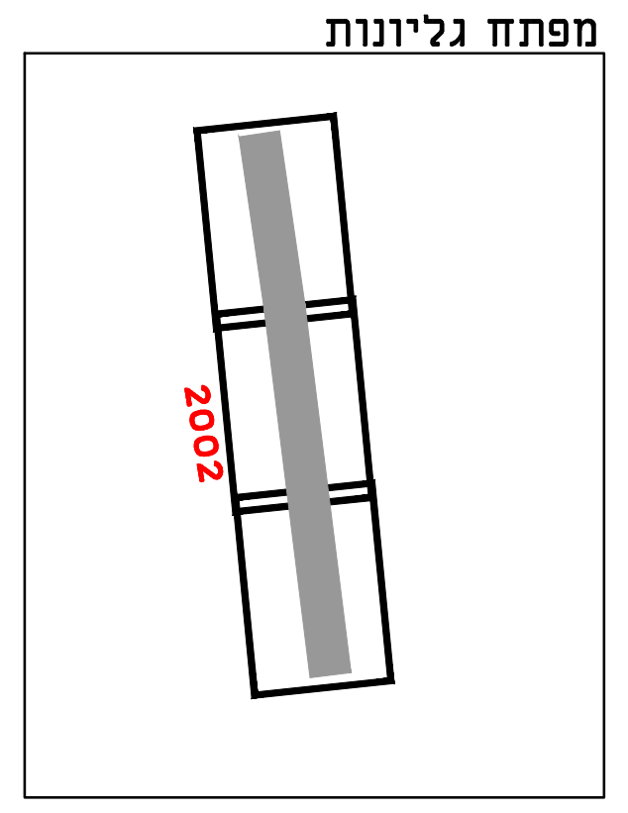

אישר	תאור עדכון / אסמכתא / יוזם העדכון	תאריך	מהדורה
	עדכון עפ"י הערות עירייה	08.03.21	01

ד"ר אליה בן שבת
הנדסת תחבורה, תנועה ובקרה
התשבי 103, חיפה 3452115 www.eliabs.com
04-8100085 ✆ 04-8370781 elia@eliabs.com
אליה הנדסה

טבלת מאזן חניה
מנחם אוסישקין

שימוש קרקע	חניות קיימות	חניות קיימות נכים	חניות מתוכננות	מתוכנן
אוסישקין	80	1	73	1
כיכר	14	2	17	2
סה"כ	94	3	91	3

מפתח גיליונות

פרוייקט:
ירושלים
רחוב מנחם אוסישקין

שם התכנית:
תכנית תנועה

מטרה / שלב תכנון				
שלב תכנון	ראשוני (SD) ○	מוקדם (PD) ○	מפורט (DD) ●	
מטרה	לעיון (FI) ○	לאישור (FA) ●	למכרז (FT) ○	לביצוע (FC) ○

מהדורה	תאריך	תכנן	שרטט	אישר
01	08.03.21	אסתי	דיאנה	אסתי
00	19/01/2021	אסתי	אסתי	אסתי

מס' פרוייקט מתכנן:
קנ"מ: 1:250

SHEET FILE NAME: EBS-TR-JRM-000USHKN-DD-200X שם קובץ גיליון:
PLOT FILE NAME: EBS-TR-JRM-000USHKN-DD-2002PLT שם קובץ הדפסה:

מהדורה	גיליון	שלב פרוייקט	אלמנט/שם המאפיין	מקום	תחום	ספק

EBS-TR-JRM-000USHKN-DD-2002-00

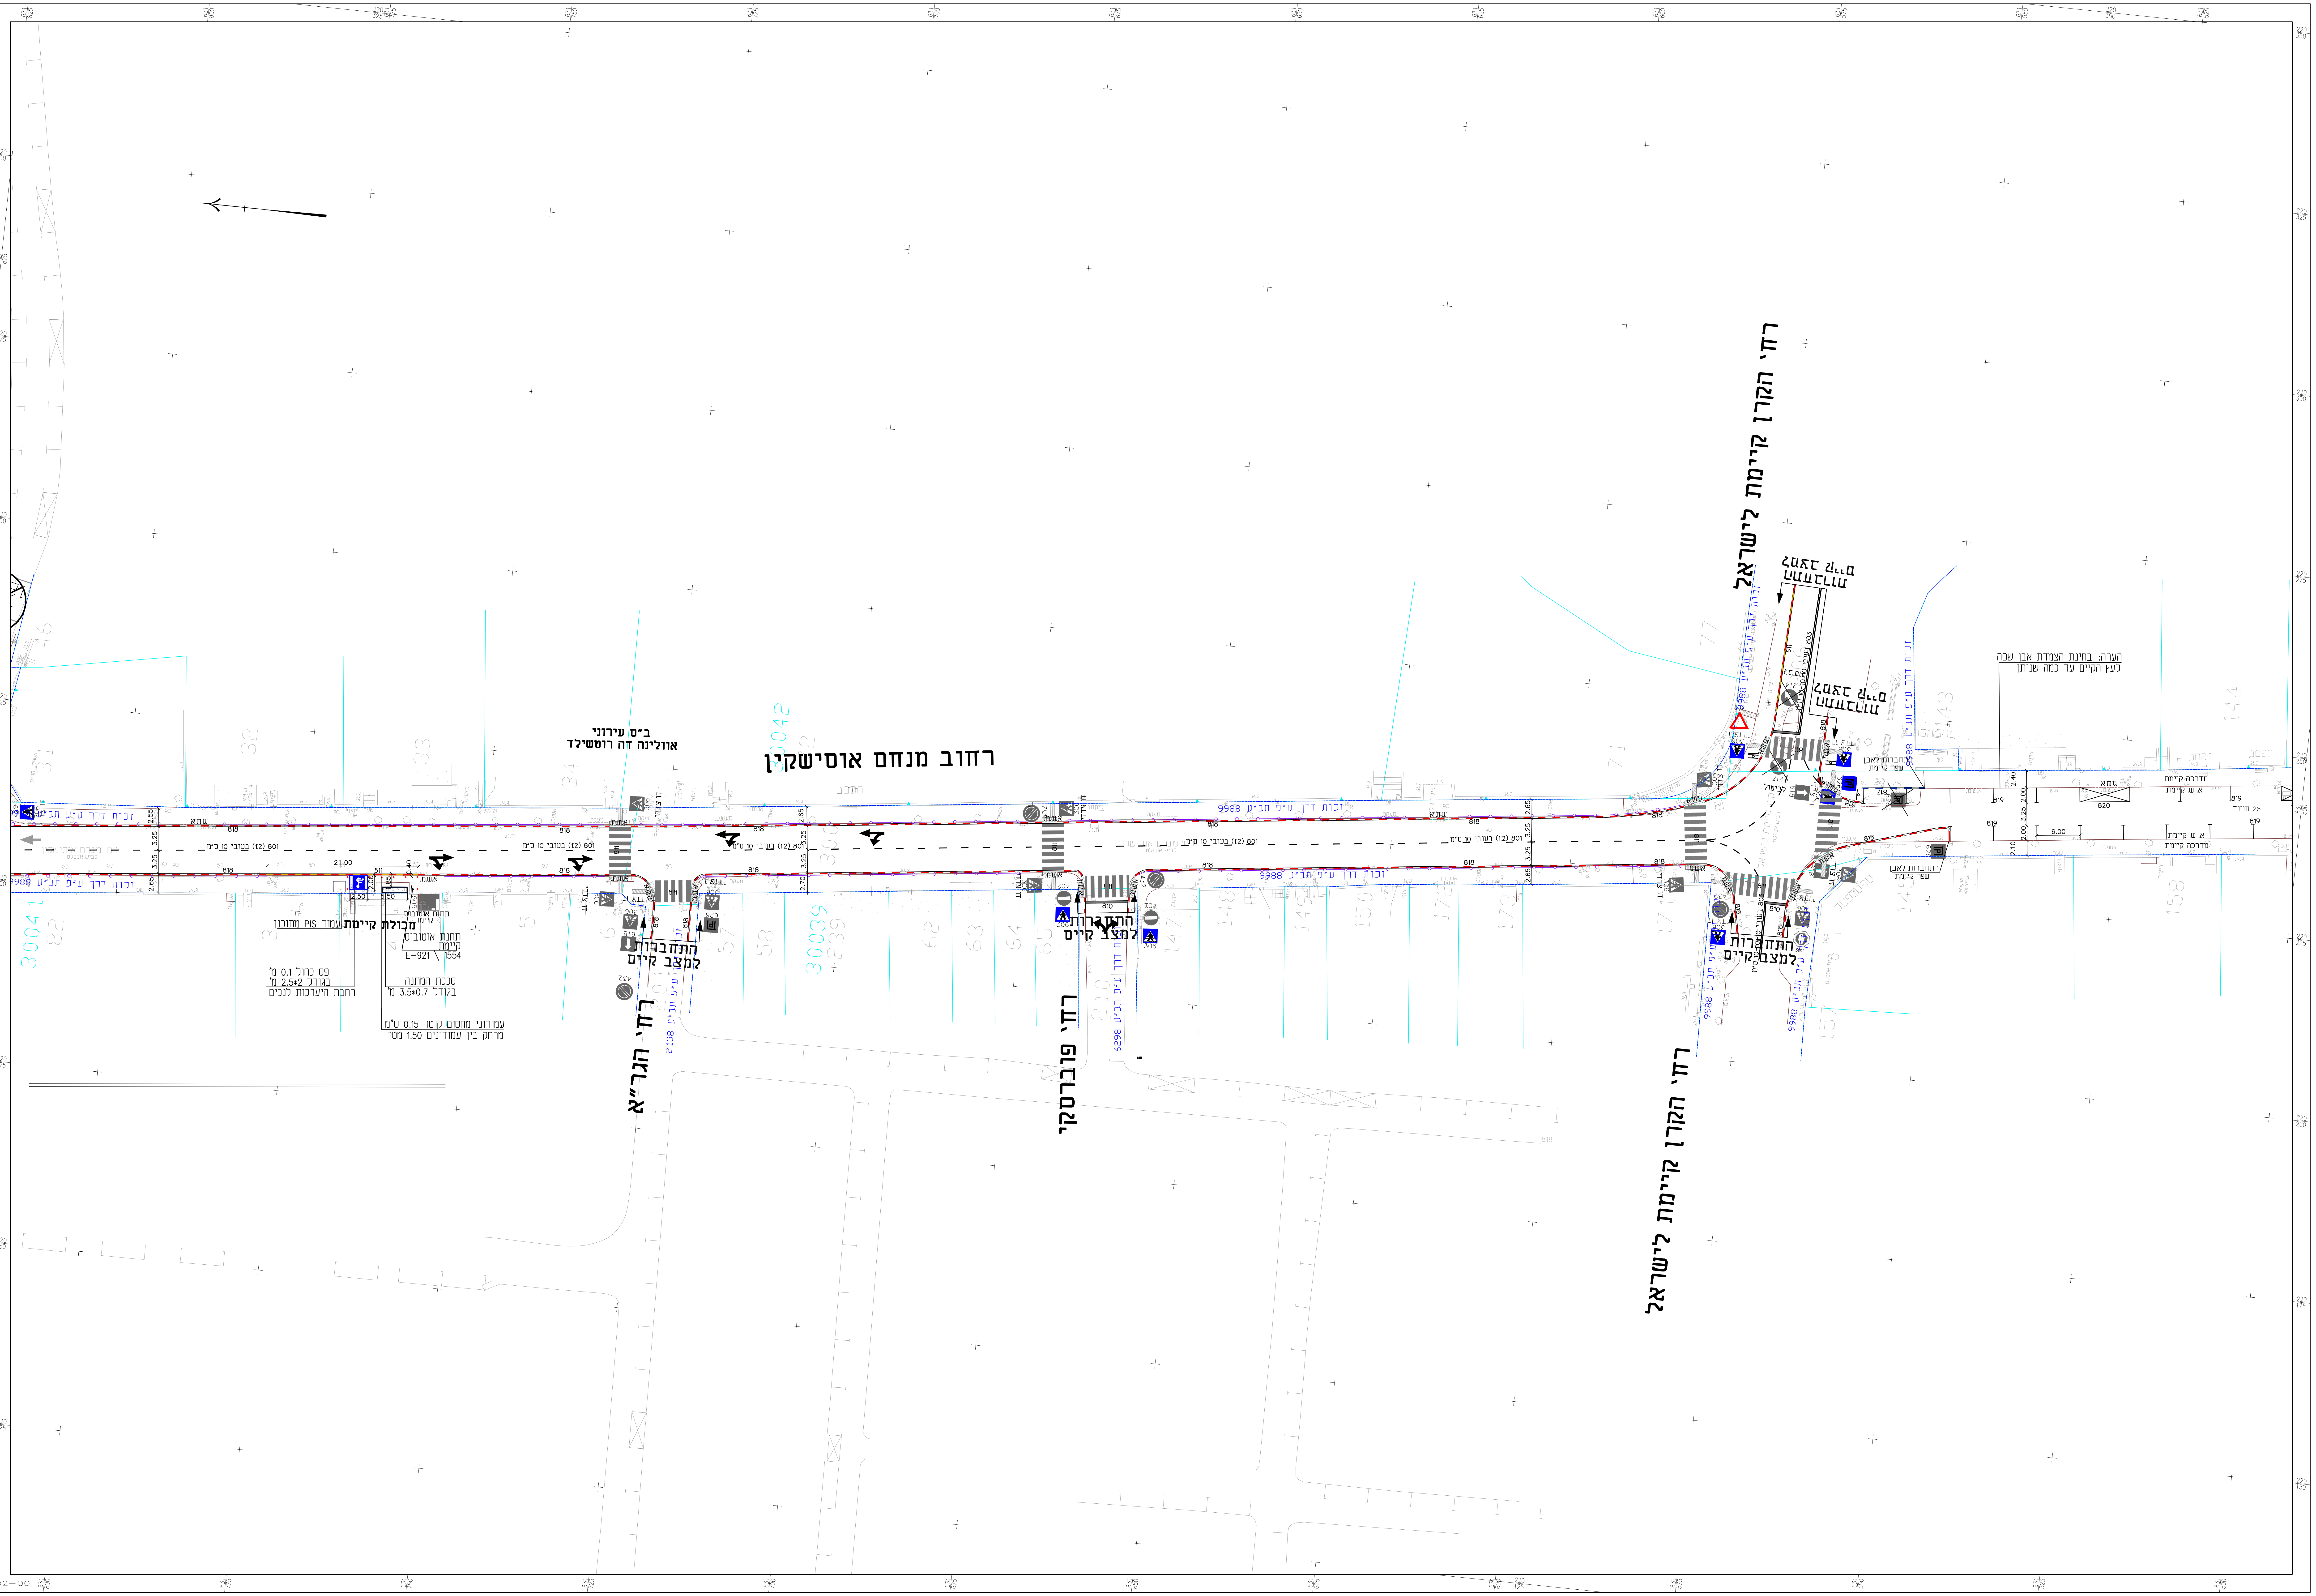

רחוב מנחם אוסישקין
רח' הקרן קיימת לישראל
רח' הקרן קיימת לישראל
רח' הגר"א
רח' פרבריסקי
ב"ס עירוני
אוולינה דה רוטשילד
זכות דרך ע"פ תב"ע 9988
801 (1:2) בעובי 10 ס"מ
818
811
810
מכולת קיימת
עמוד PIS מתוכנן
תחנת אוטובוס קיימת
E-921 \ 1554
פס כחול 0.1 מ'
בגודל 2.5*2 מ'
רחבת היערכות לנכים
סככת המתנה
בגודל 3.5*0.7 מ'
עמודוני מחסום קוטר 0.15 ס"מ
מרחק בין עמודונים 1.50 מטר
21.00
2.50
5.50
התחברות למצב קיים
התחברות למצב קיים
התחברות למצב קיים
התחברות למצב קיים
התחברות למצב קיים
הערה: בחינת הצמדת אבן שפה
לעץ הקיים עד כמה שניתן
התחברות לאבן
שפה קיימת
התחברות לאבן
שפה קיימת
מדרכה קיימת
א.ש. קיימת
א.ש. קיימת
מדרכה קיימת
28 חניות
6.00
819
820
2.65
3.25
3.25
2.70
2.40
2.00
3.25
2.00
2.10
306
432
402
626
214
302
זכות דרך ע"פ תב"ע 2138
זכות דרך ע"פ תב"ע 6298