

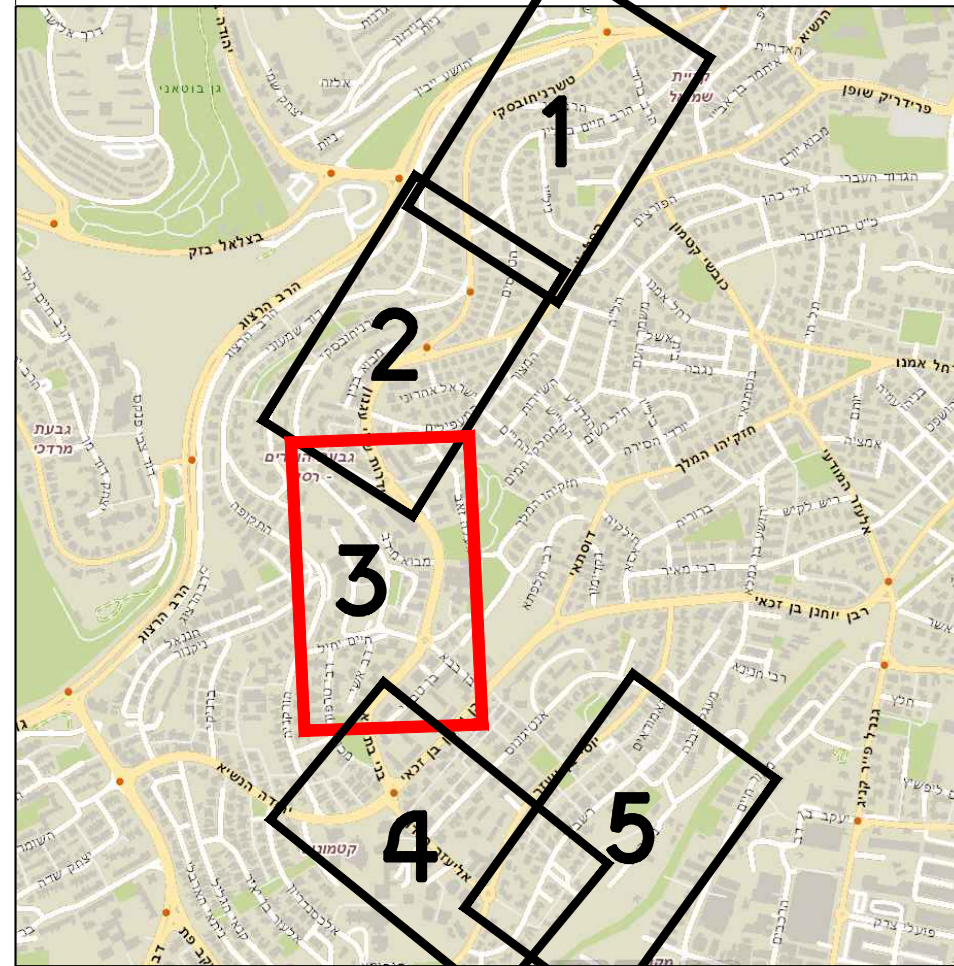
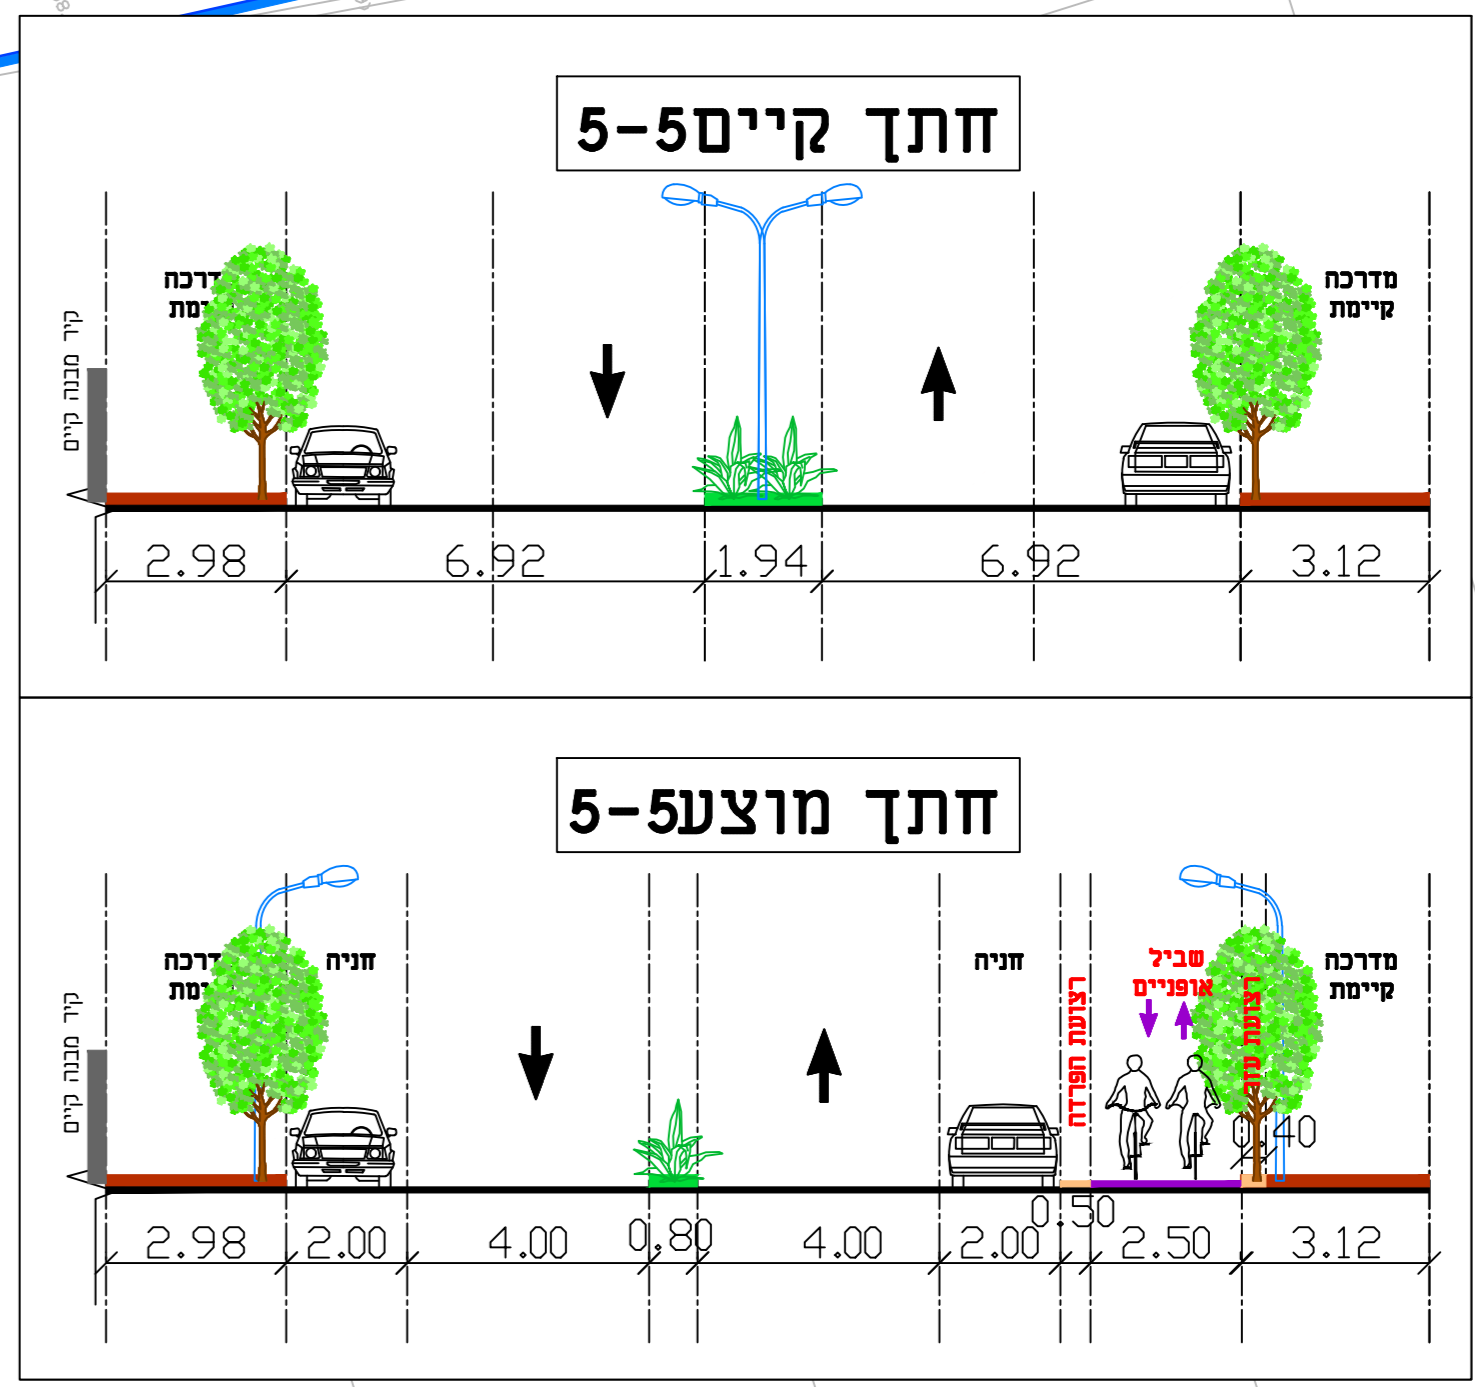


תרשים סביבה:

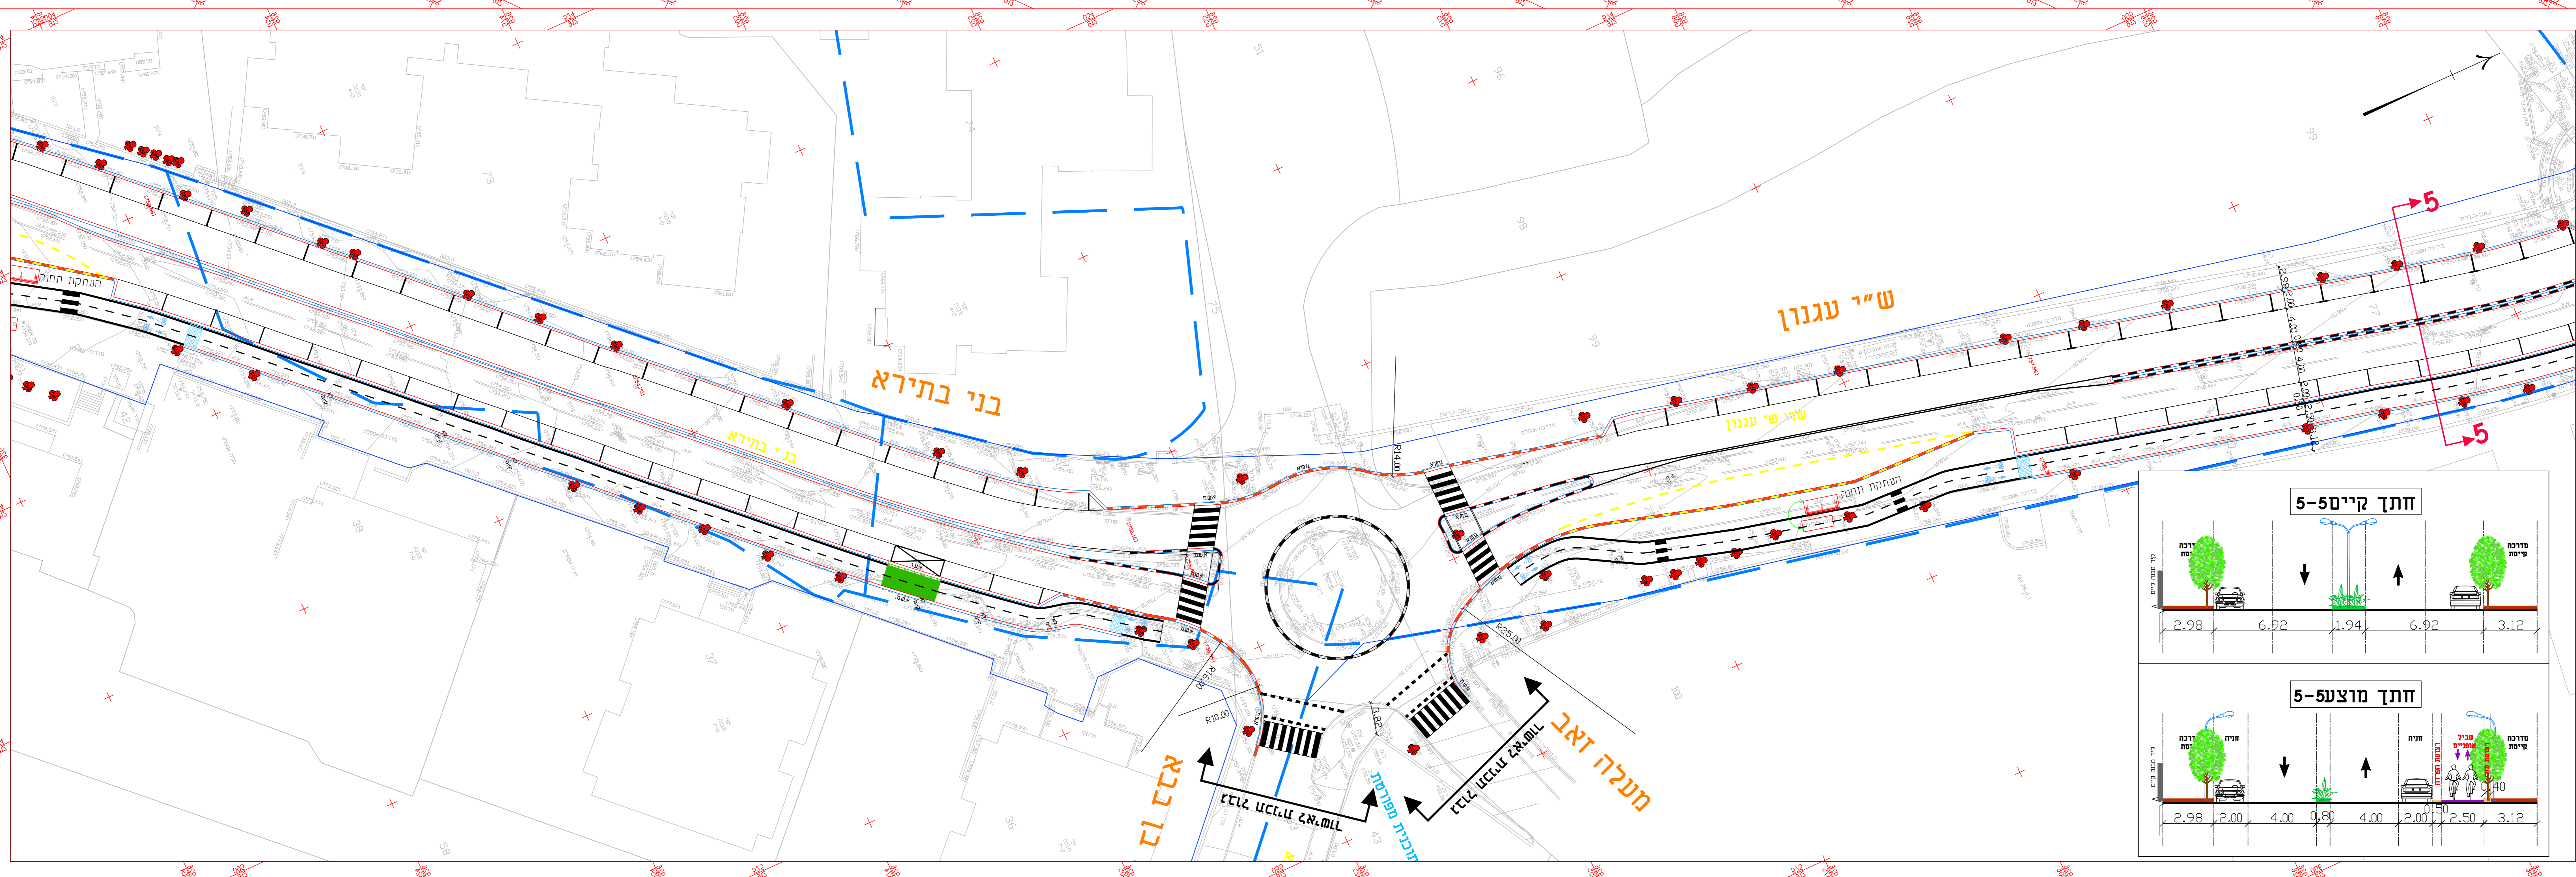

מקרא:

- אבן שפה קיימת
- אבן שפה חדשה
- א.ש.מ.
- א.ע.ר.
- שביל אופניים
- תמרור להצבה
- תמרור קיים
- תמרור לביטול

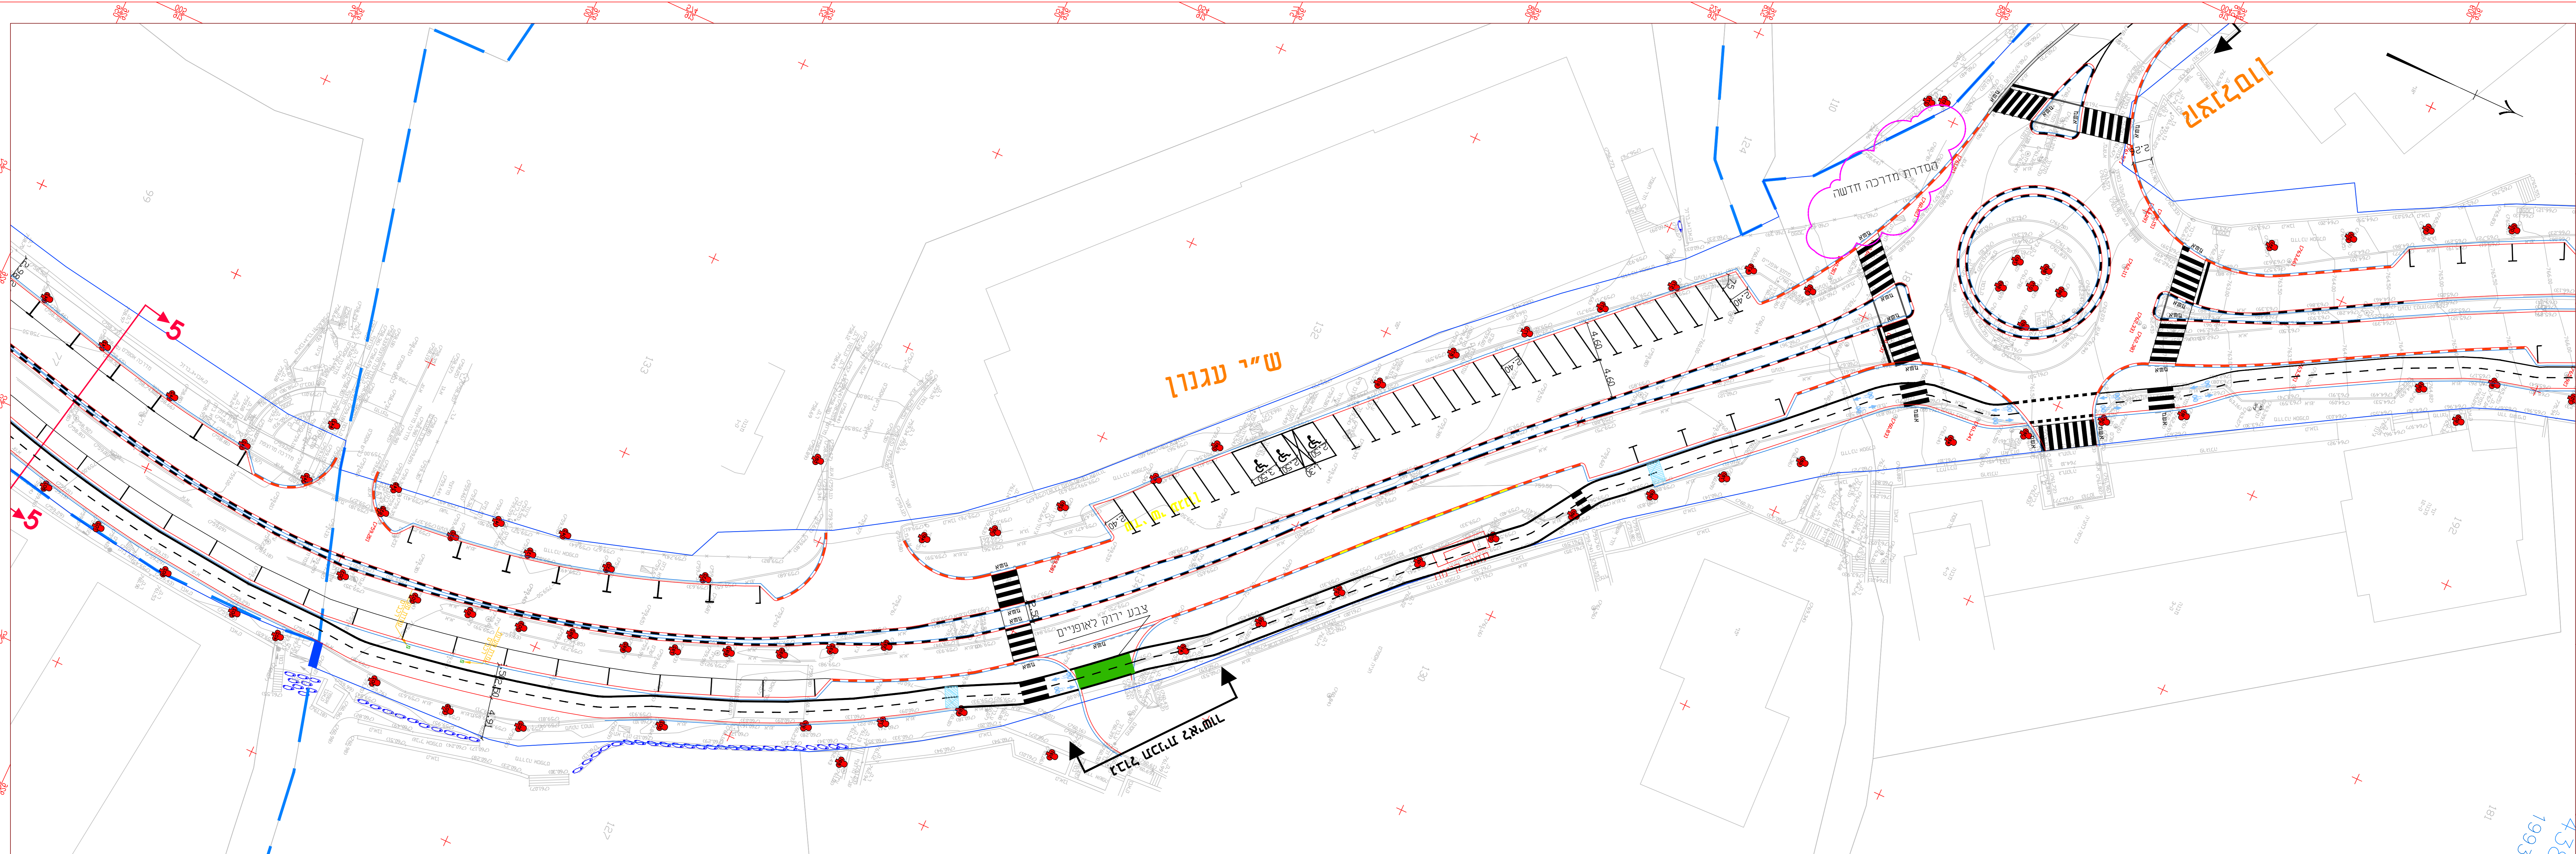

דוד אקרשטיין בע"מ
 סתתרה לתוכנה

לעיון לאישור לביצוע למכרז

שנויים	תאריך

רולי פלד - הנדסה חבורה ותנועה
 רזל יפתח 4 ירושלים 9350316
 פקס 02-6734472

הסדר הנדסי:
שביל אופניים
ציר שׁיר עגנון

עיריית ירושלים

חכנו	שרטט
רולי פלד	אנה יונין
תאריך: 25.05.2021	קמ: 1 : 250
שם קובץ: RF-822-03	מס':