

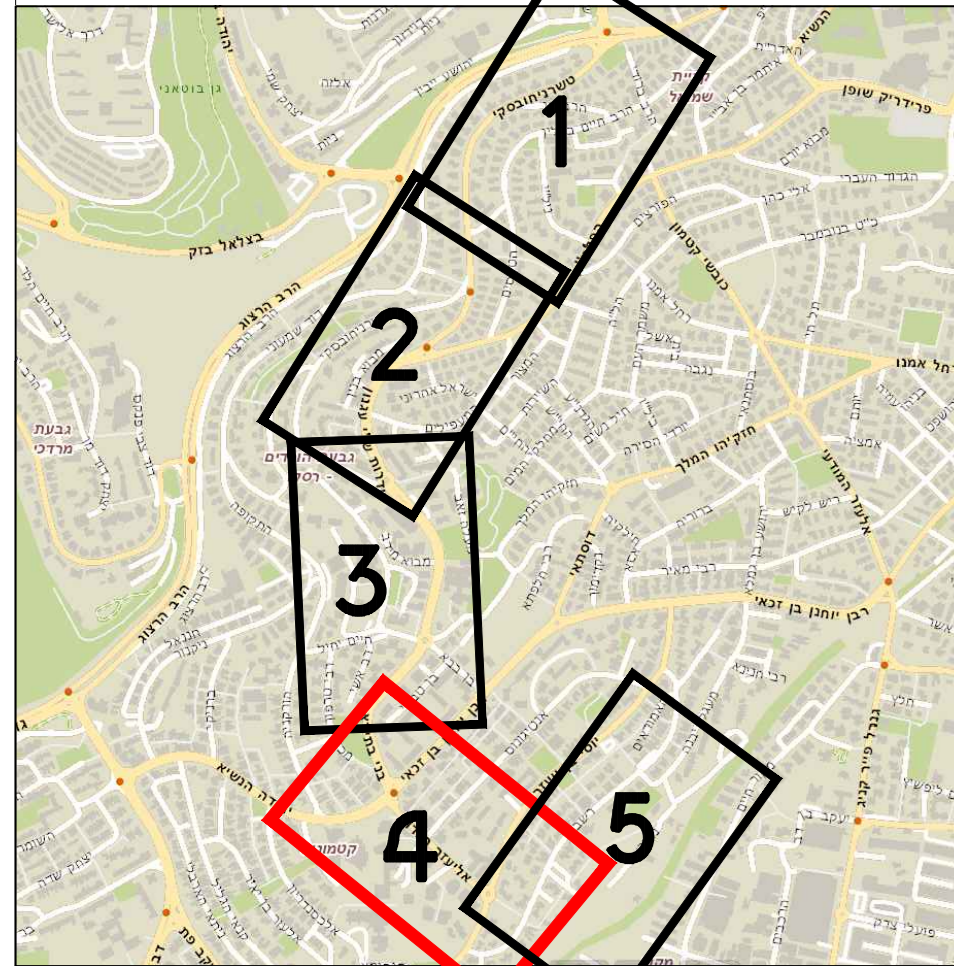
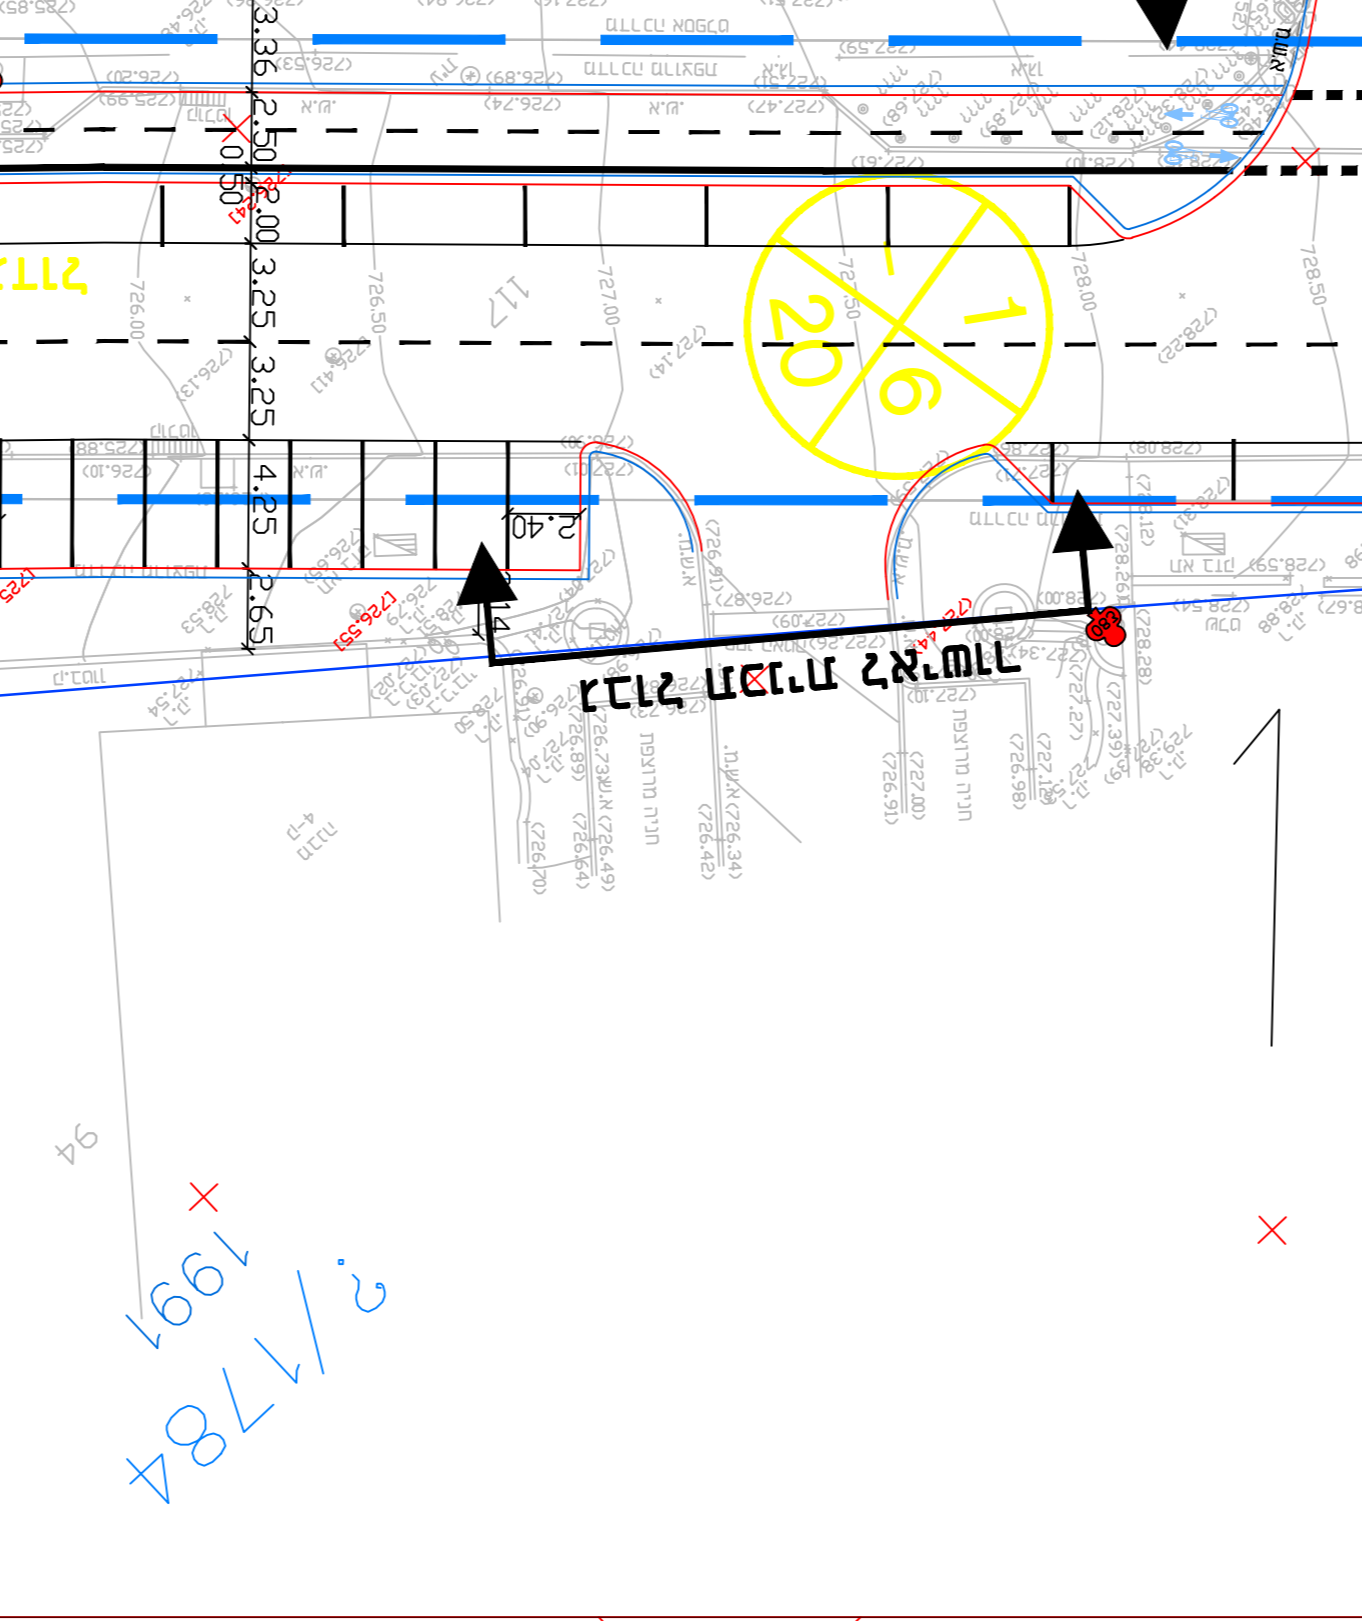
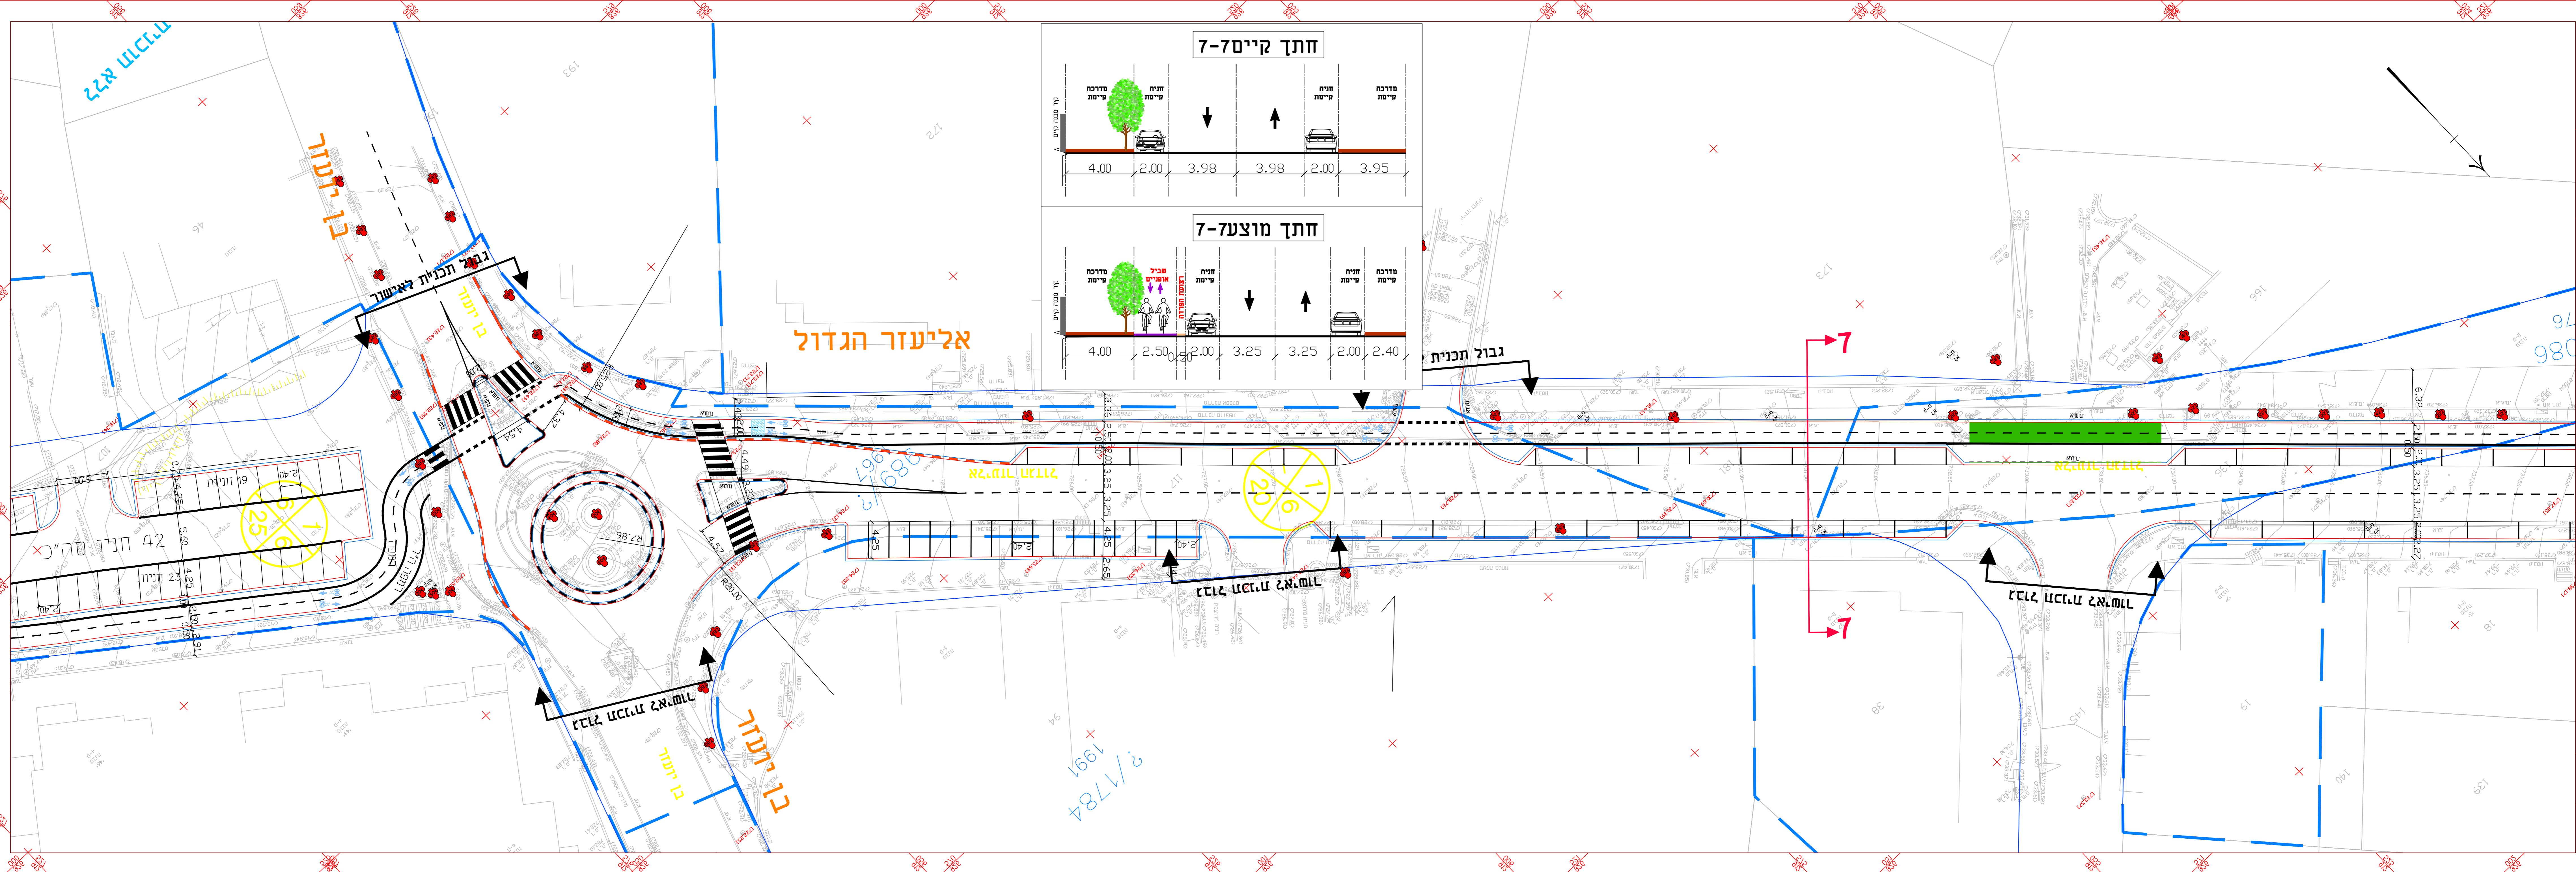
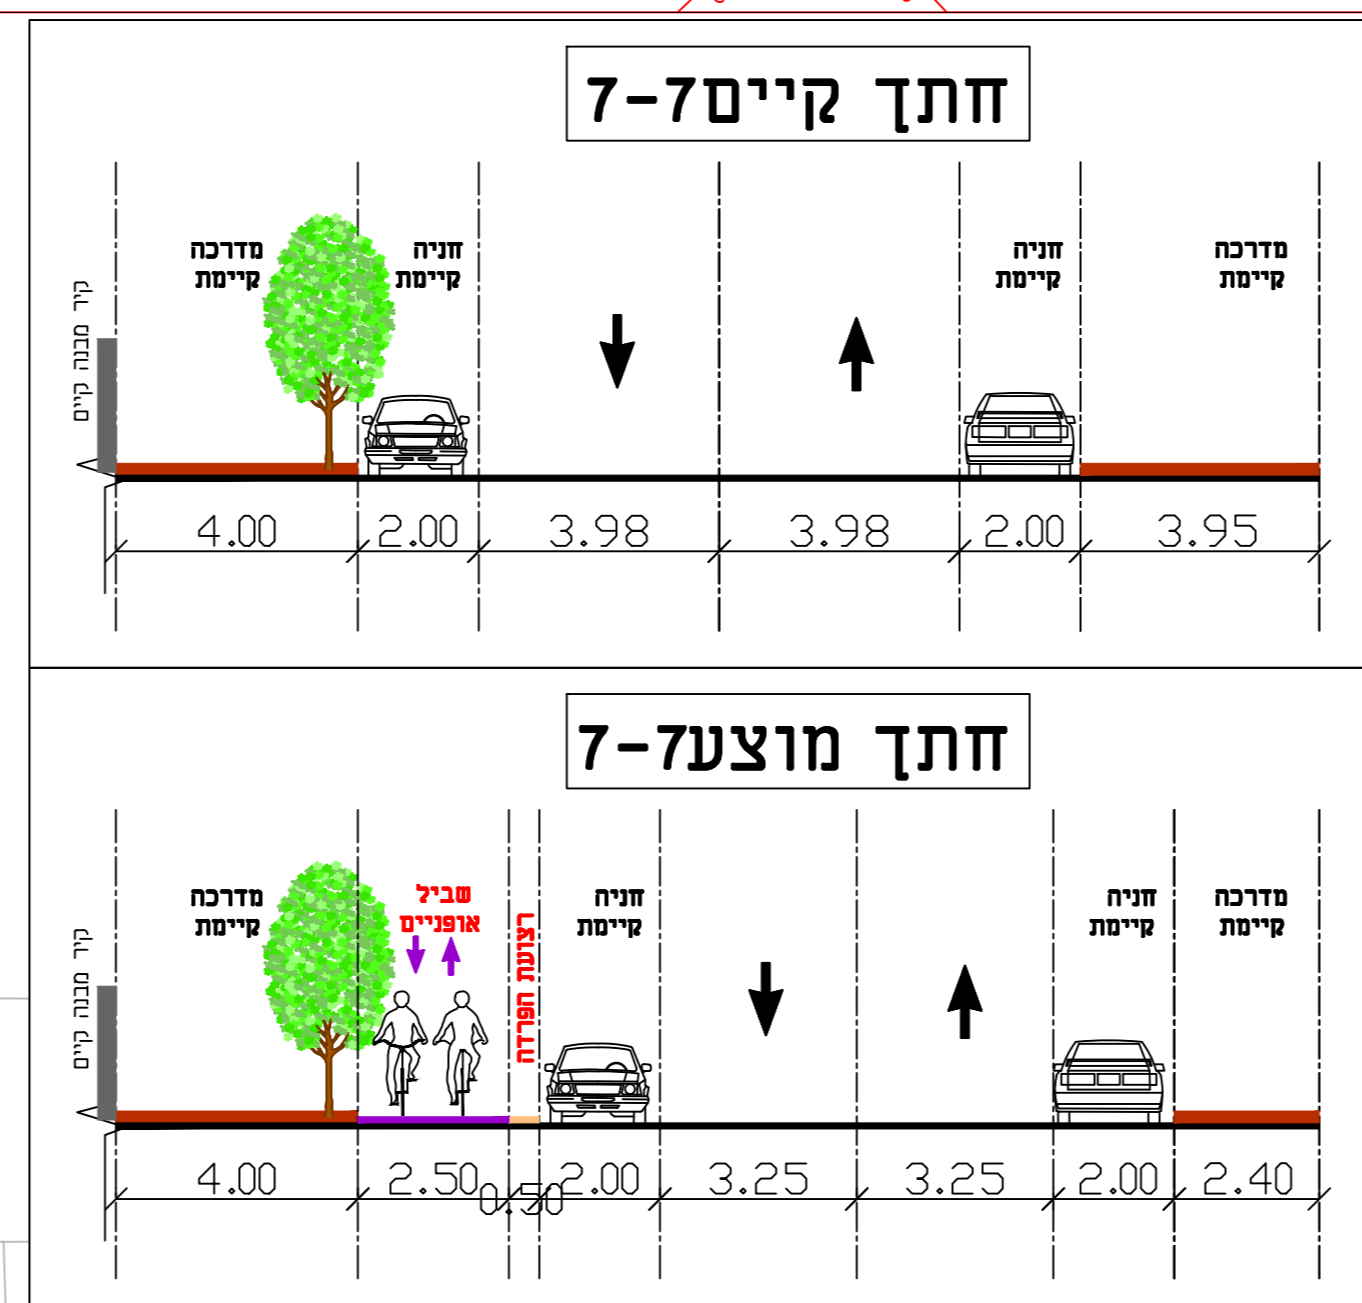


תרשים סביבה:

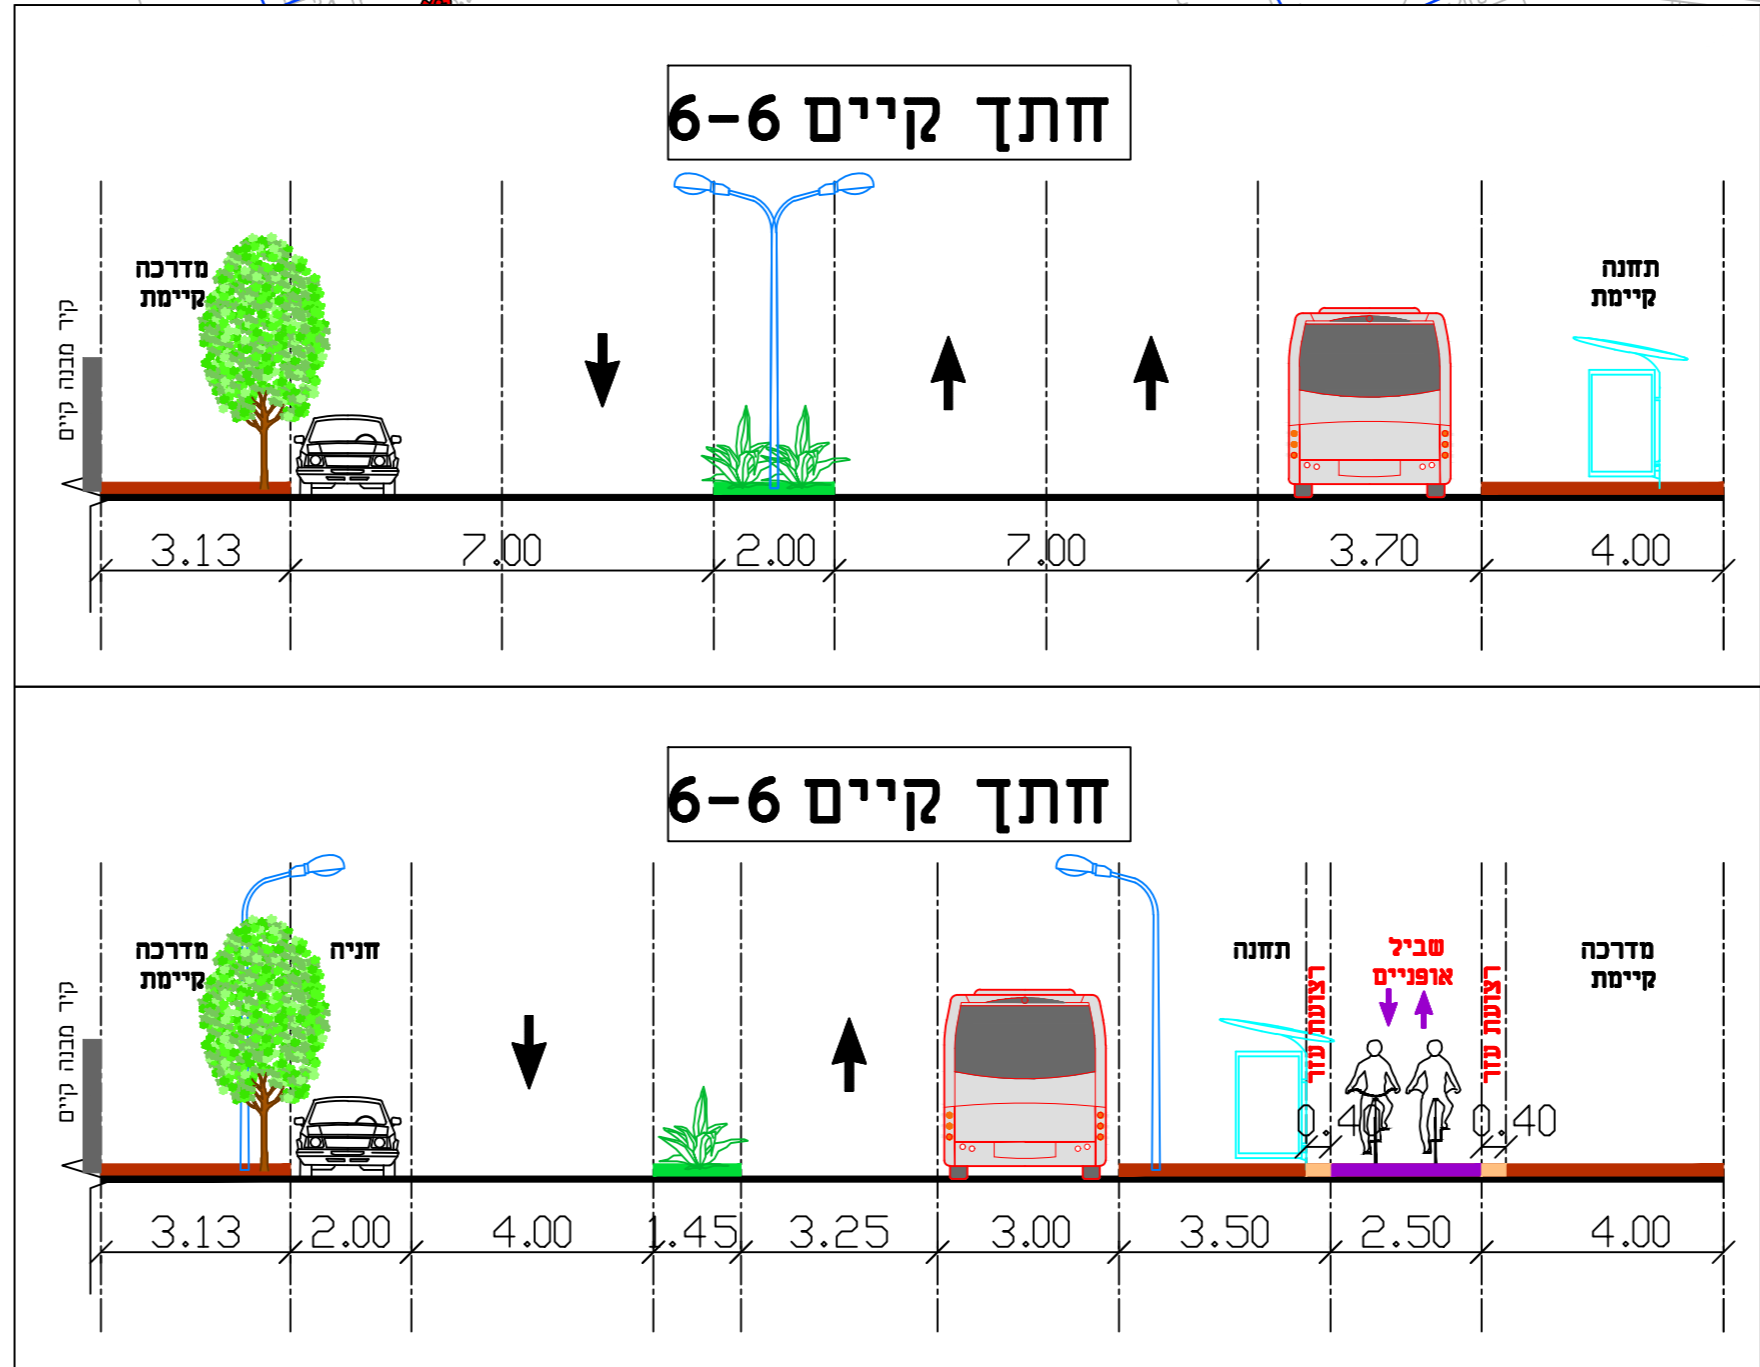

מקרא:

- אבן שפה קיימת
- אבן שפה חדשה
- א.ש.מ.
- א.ע.ר.
- שביל אופניים
- תמרור להצבה
- תמרור קיים
- תמרור לביטול

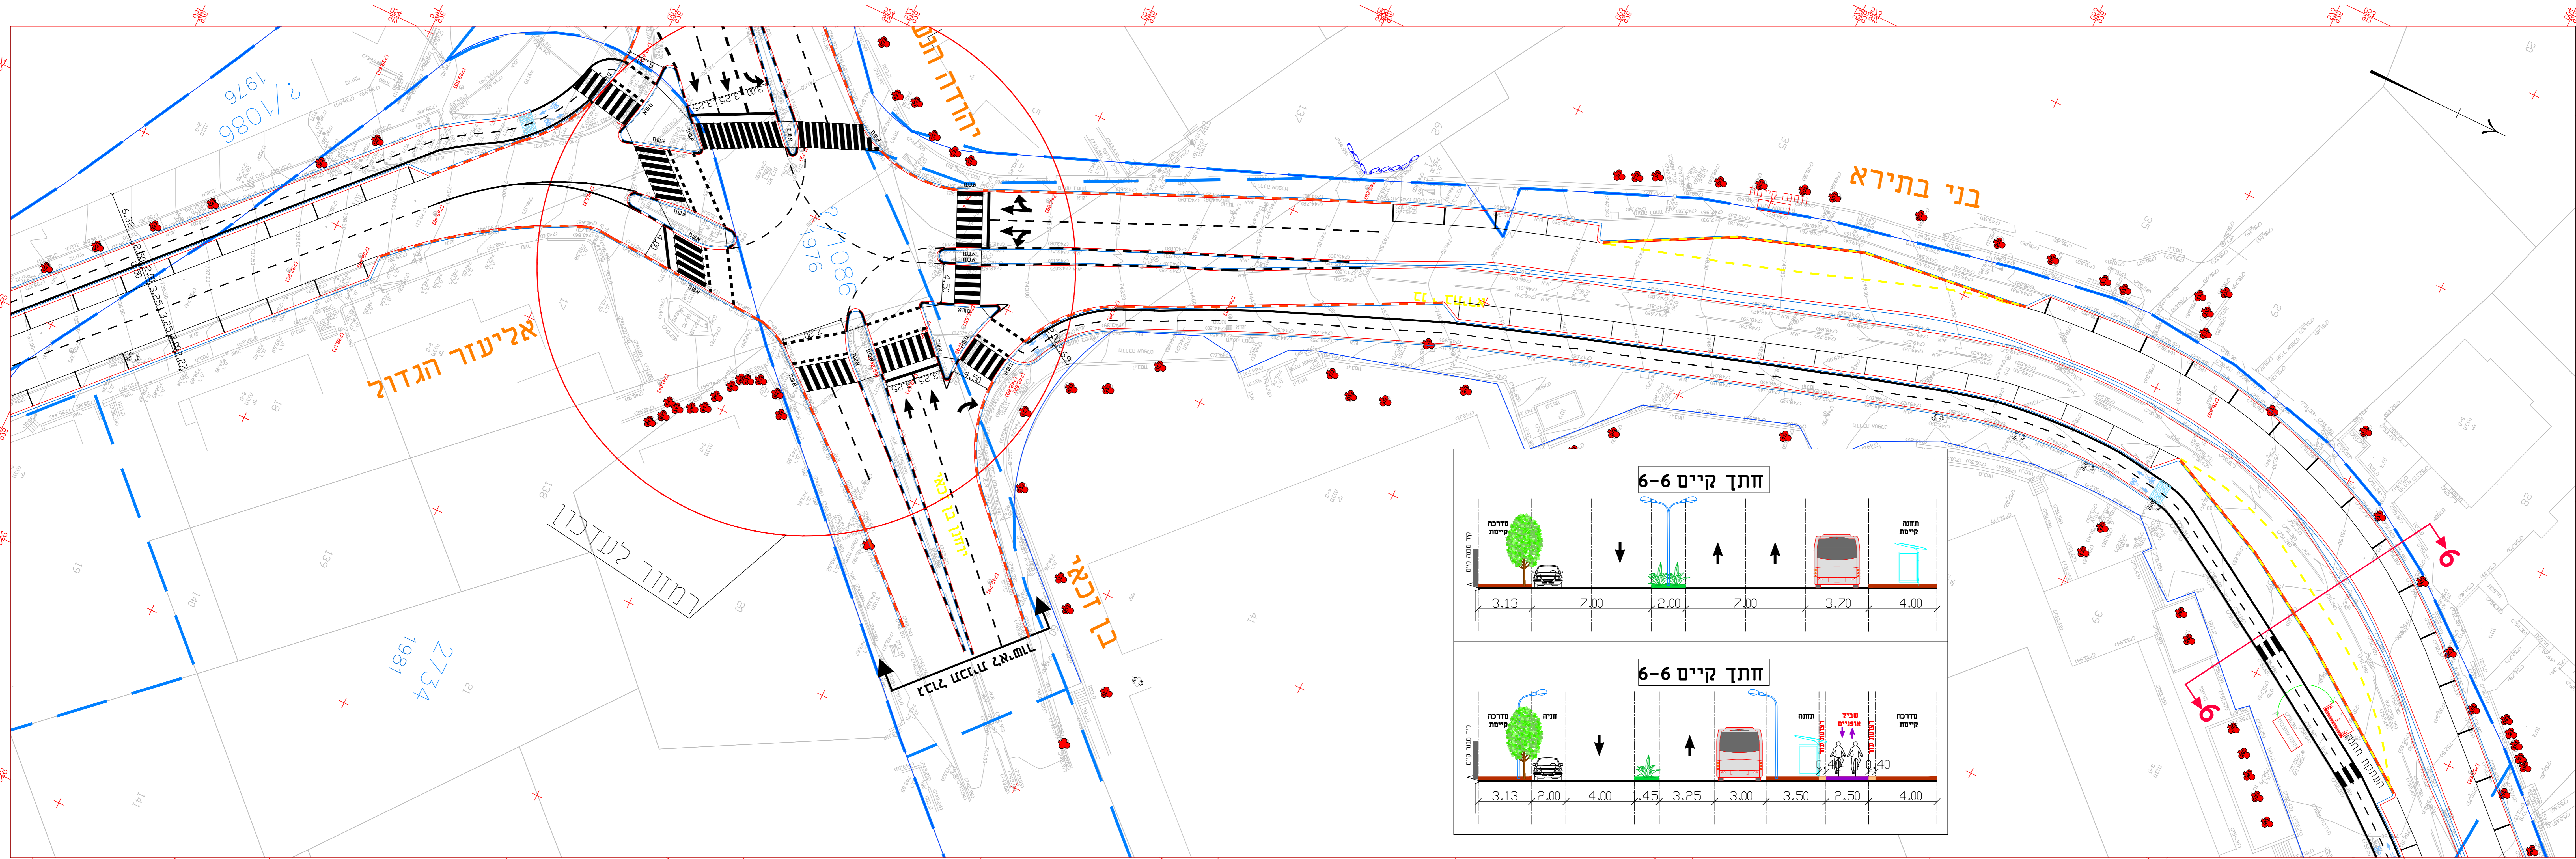

דוד אקרשטיין בע"מ
 מתכנן תחומה

לעיון לאישור לביצוע למכרז

שינויים תאריך

העברת שבייל לצד המערבי באישר הגדול
 רולי פלד - הנדסה חזקתורה ותנועה
 רול יפתח 4 ירושלים 9350316
 073-7263070 פקס 02-6734472 זל

הסדר הנדסי:
שביל אופניים
ציר טיי עגנון

ד"ר עבר: עיריית ירושלים

חכנו שרטט רולי פלד
 ק.מ. תאריך: 25.05.21
 מ"ם: שם קובץ: RF-822-04