
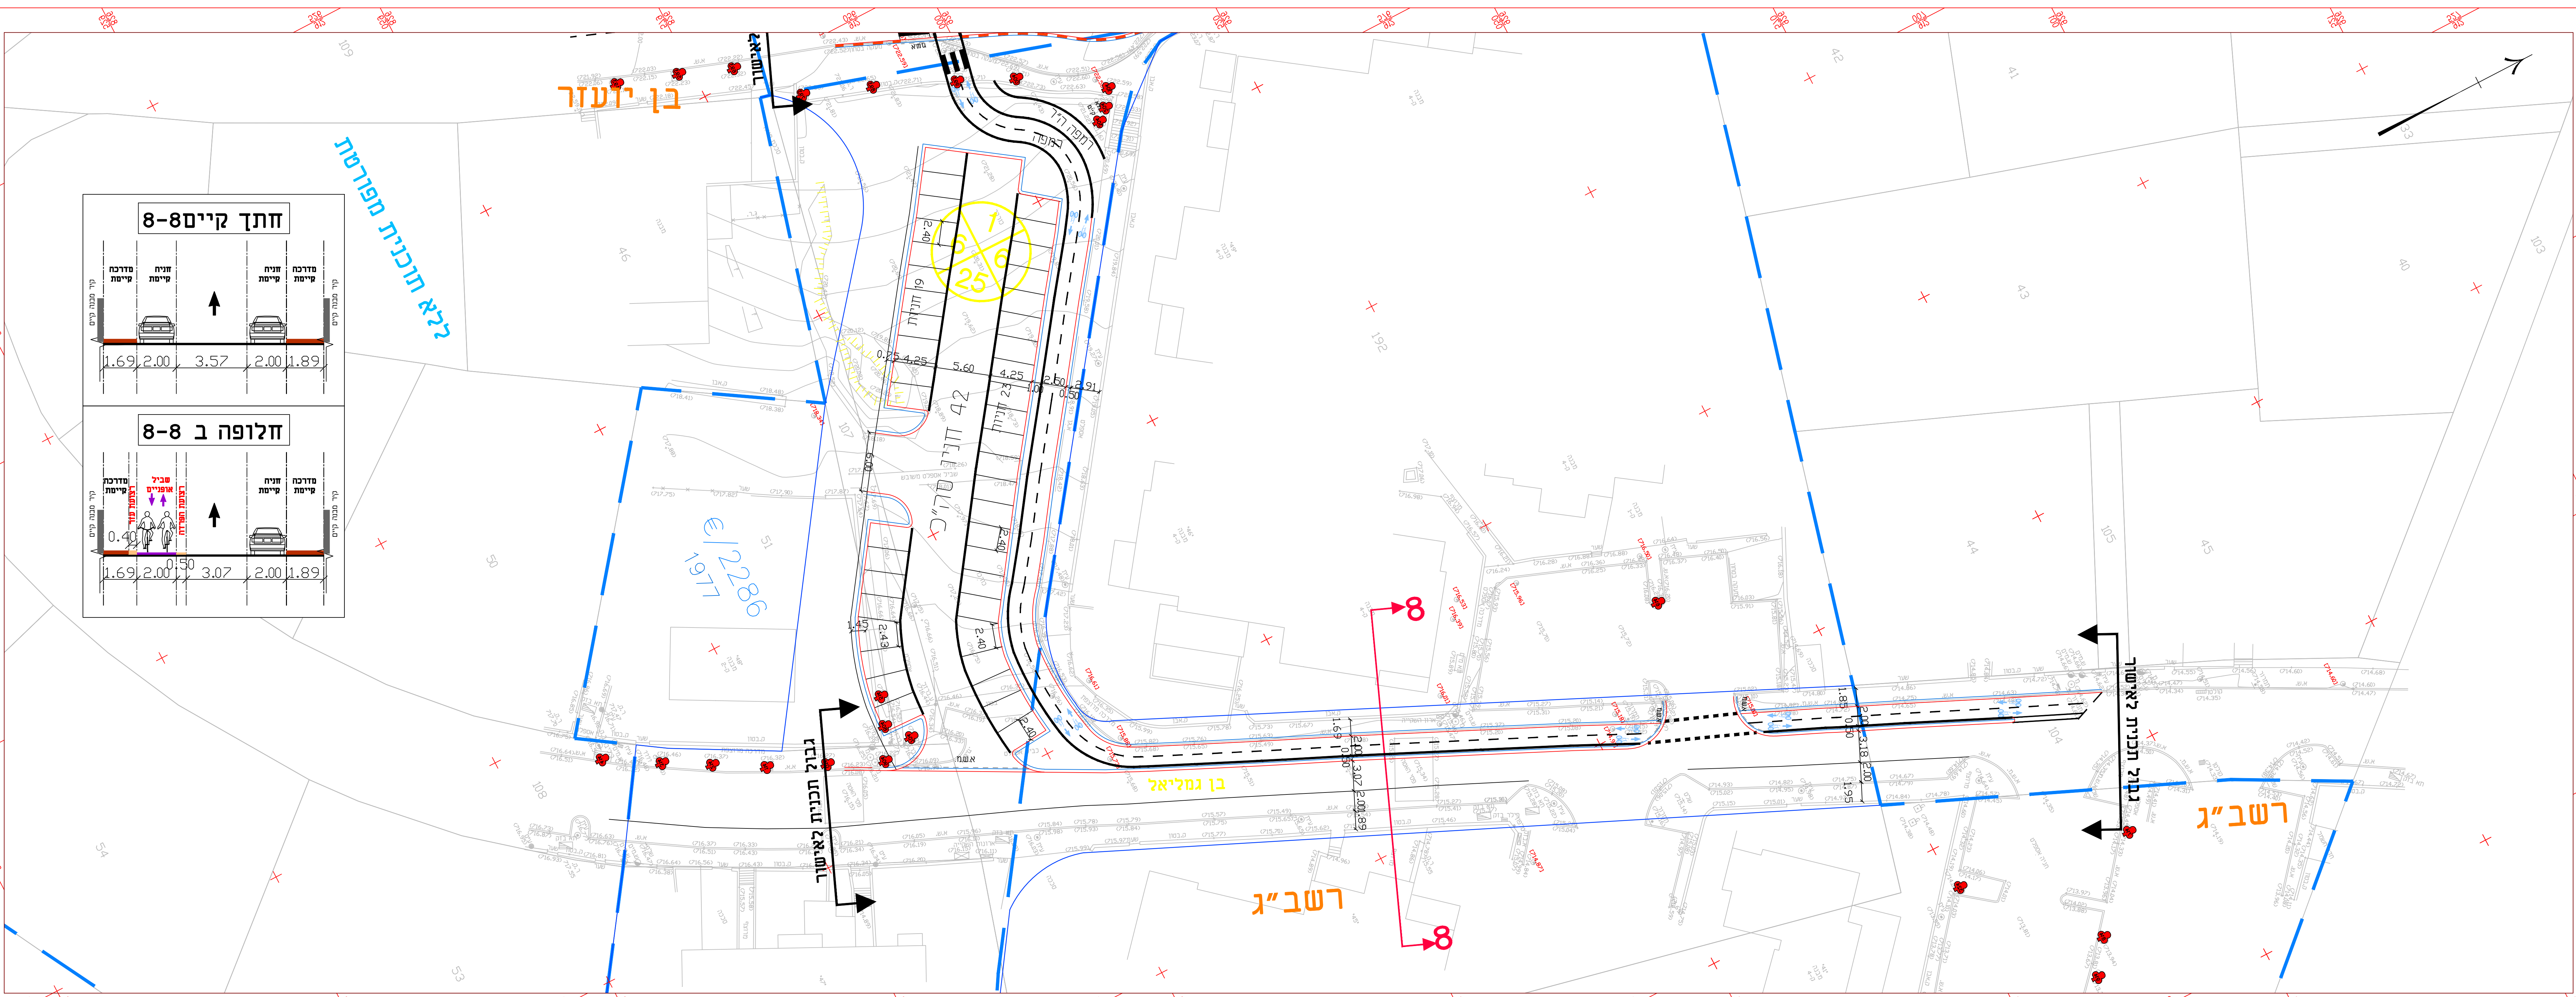


	אבן שפה קיימת
	אבן שפה חדשה
	א.ש.מ.
	א.ע.ר.
	שביל אופניים

תמרור קיים

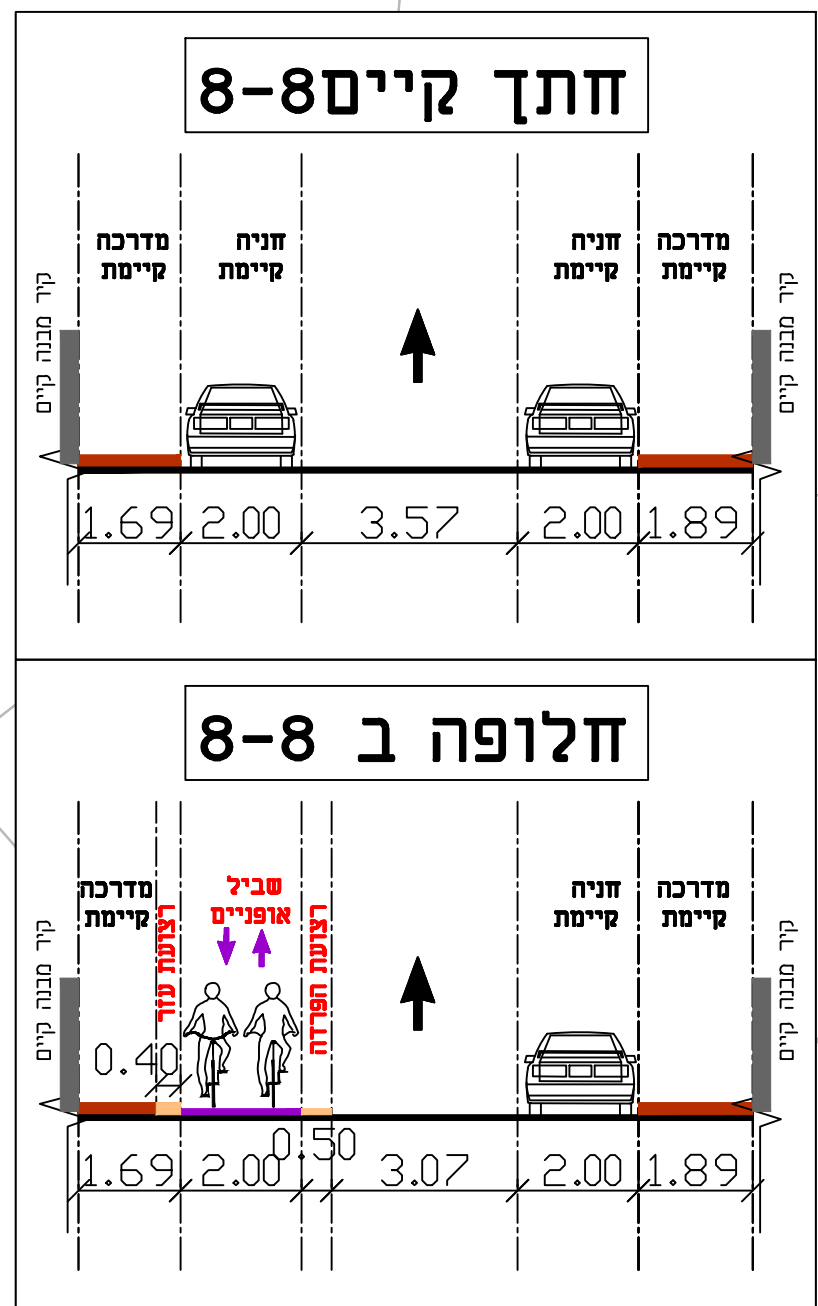

 דוד אקרסטיין ב"מ מחברת לתנועה			
לעיון	לאישור	בליציות	למכרז
☐	☒	☐	☐
שינויים		תאריך	
רולי פלד - הנדסה תחבורה ותעבורה דוד יפתח 4 ירושלים 9350336 073-7263070 פקס 02-6734472 הסדר הנדסי : שבביס אופוניים ציר שיי עגנון			
זכוני עבר:		עיריית ירושלים	
תיכנון	רולי פלד	שרטט	אנה יולין
ק.מ.:	1 : 250	תאריך:	25.05.21
מס':	RF-822-05	שם סוכן:	 מחלקת תכנון ופיקוח 